



Stadtgemeinde Althofen

Änderung Flächenwidmungsplan – Umwidmung 4a/2024
Parz.: 28/3 KG: Töscheldorf, im Ausmaß von ca. 117 m²
Umwidmung von Grünland - Für die Land- und Forstwirtschaft bestimmte Fläche, Ödland in Bauland – Dorfgebiet

Datum: 20.11.2024
kundgemacht:
13.2.2025 bis 17.3.2025
Gemeinderatsbeschluss:
16.4.2025

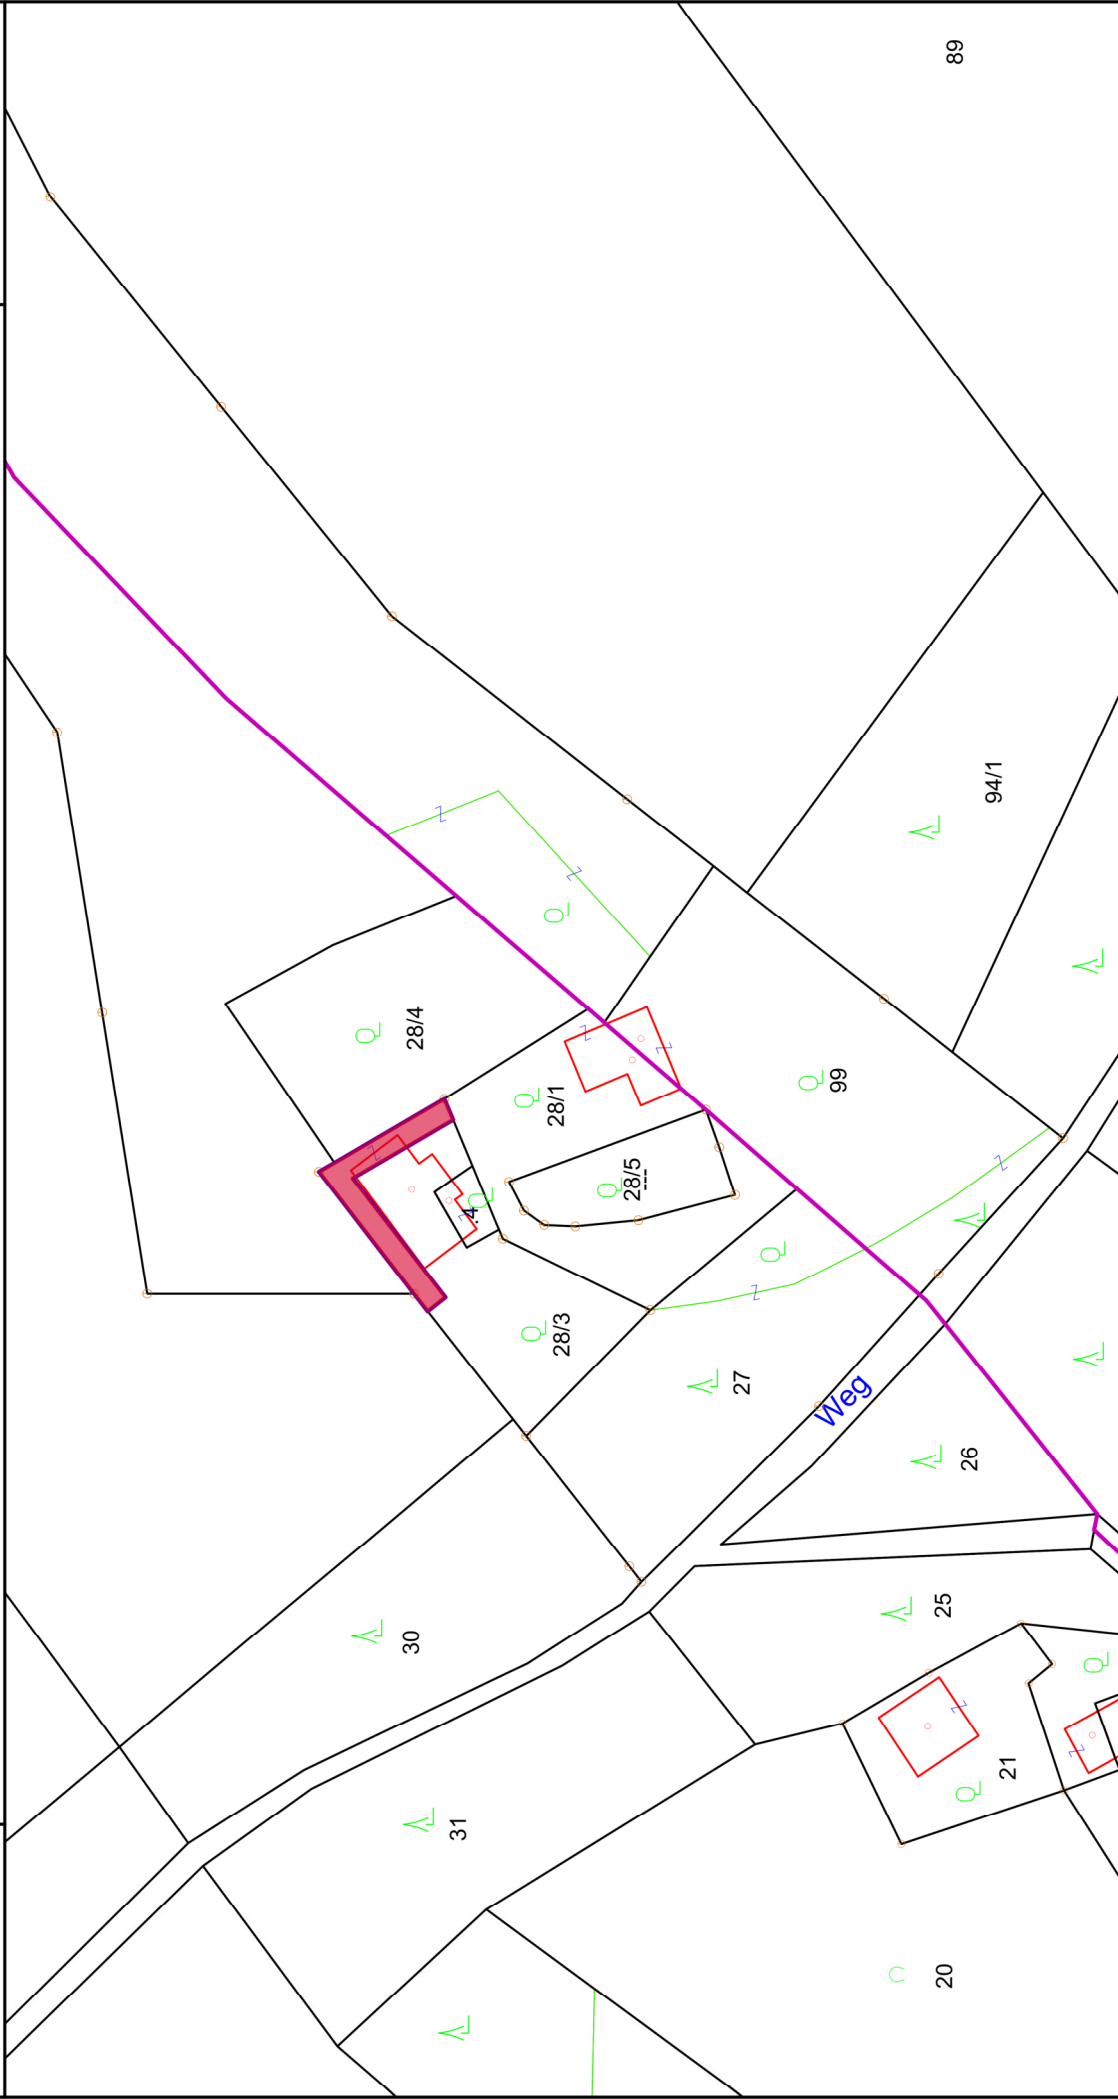

Maßstab 1 : 1 000

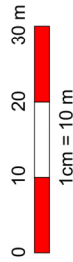

@BEV 2001, DKM-Datenkopie vom 01.10.2023. Für die Richtigkeit, Vollständigkeit und Aktualität der Daten wird keine Haftung übernommen. Bei Grabungsarbeiten ist in jedem Fall das Einverständnis mit dem Leitungsbetreiber herzustellen.

