


Stadtgemeinde Althofen


Änderung Flächenwidmungsplan – Umwidmung 4c/2024

Parz.: 28/5 KG: Töscheldorf, im Ausmaß von ca. 269 m², 28/1 KG Töscheldorf im Ausmaß von ca. 550 m² und 28/3 KG Töscheldorf im Ausmaß von ca. 369 m² Gesamtausmaß: ca. 1.188 m² Umwidmung von Grünland - Für die Land- und Forstwirtschaft bestimmte Fläche, Ödland in Grünland Garten

Datum: 22.11.2024
kundgemacht:
13.2.2025 bis 17.3.2025
Gemeinderatsbeschluss:
16.4.2025

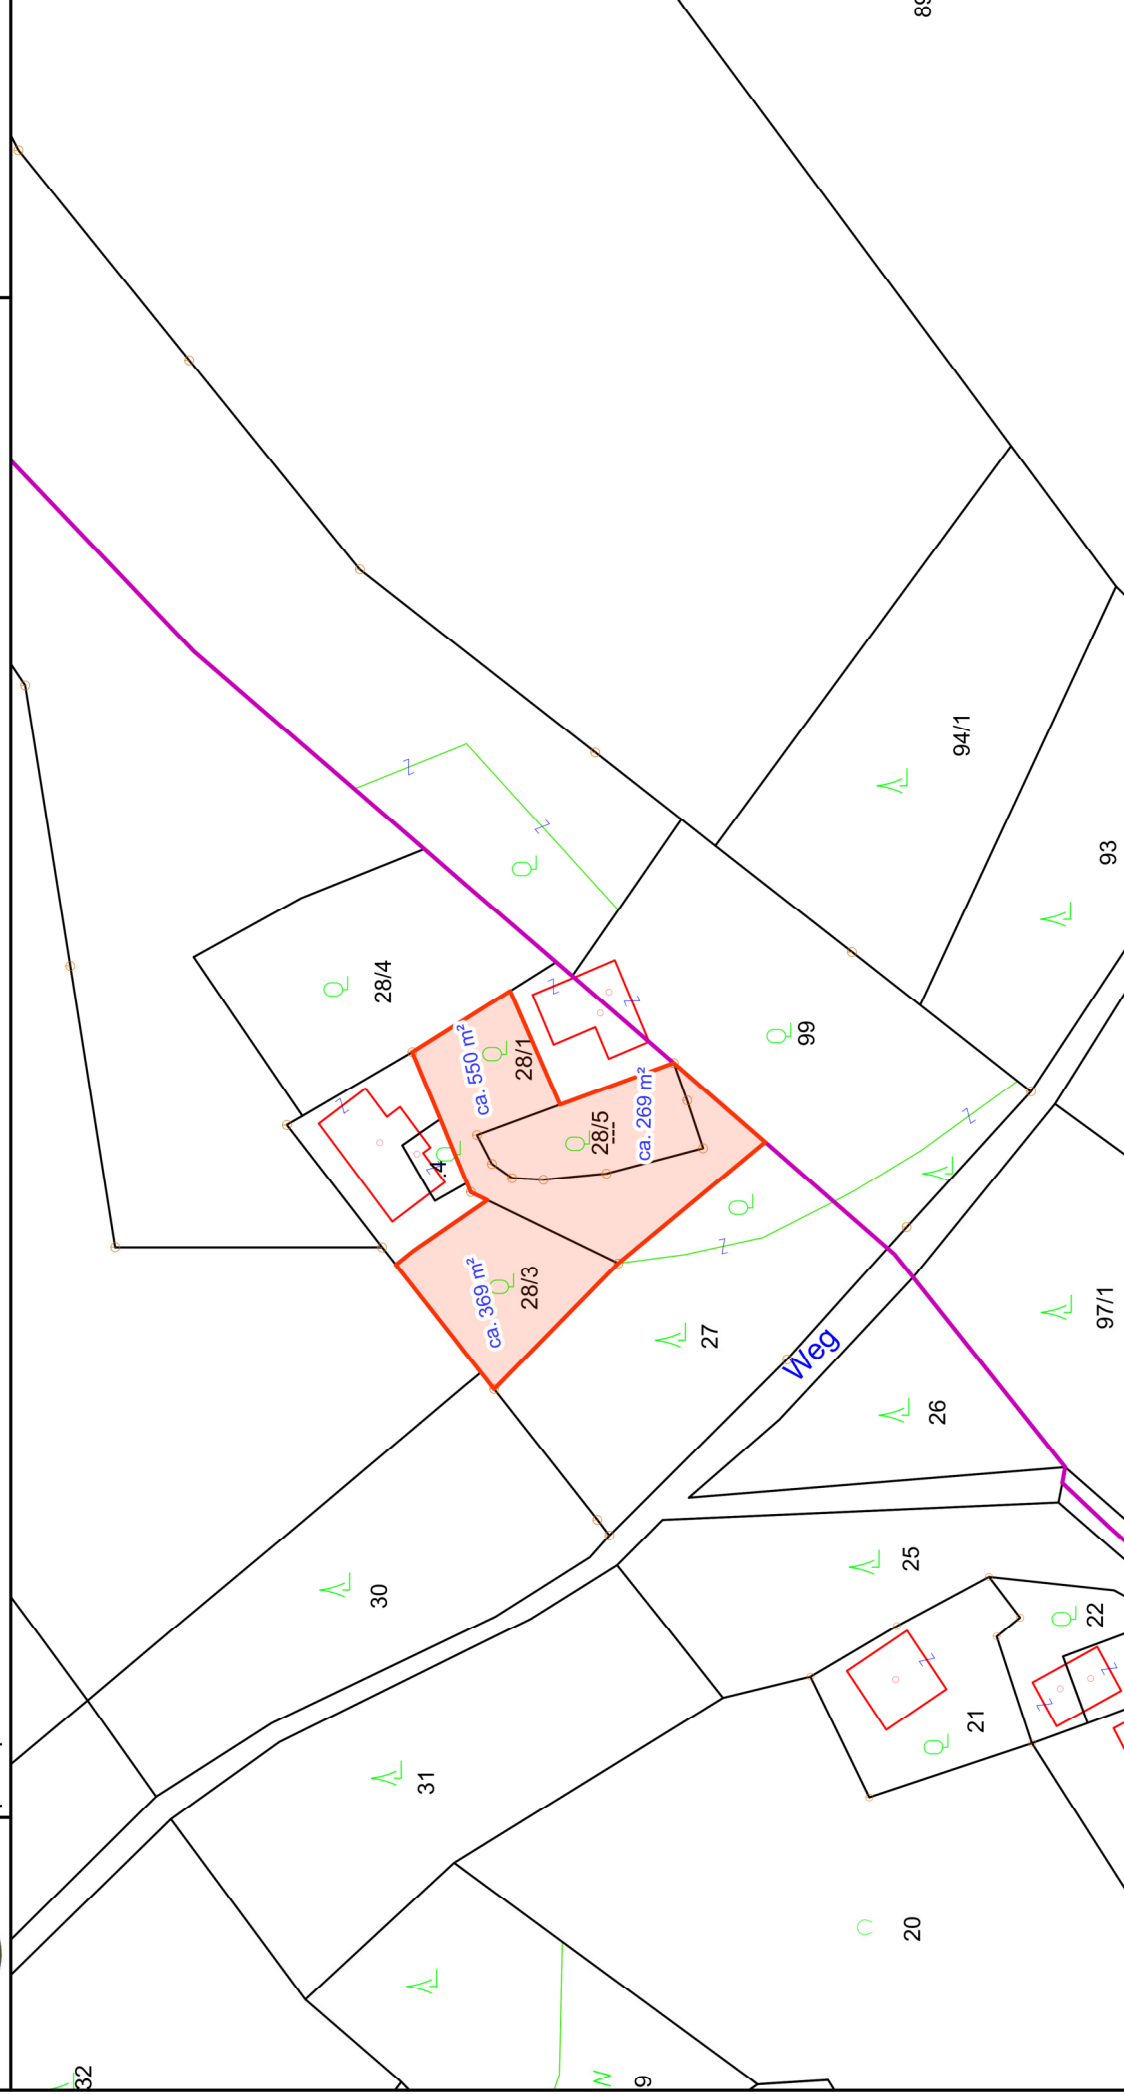

Maßstab 1 : 1 000

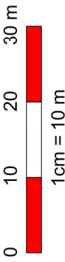

@BEV 2001, DKM-Datenkopie vom 01.10.2023. Für die Richtigkeit, Vollständigkeit und Aktualität der Daten wird keine Haftung übernommen. Bei Grabungsarbeiten ist in jedem Fall das Einverständnis mit dem Leitungsbetreiber herzustellen.

