


# "Siedlungserweiterung Althofen-Krumfelden 01/2023"

## Plan 01 Flächenwidmung (Verordnung - Integriertes Verfahren)

0 25 50 75 100 m  
M 1 : 2 000

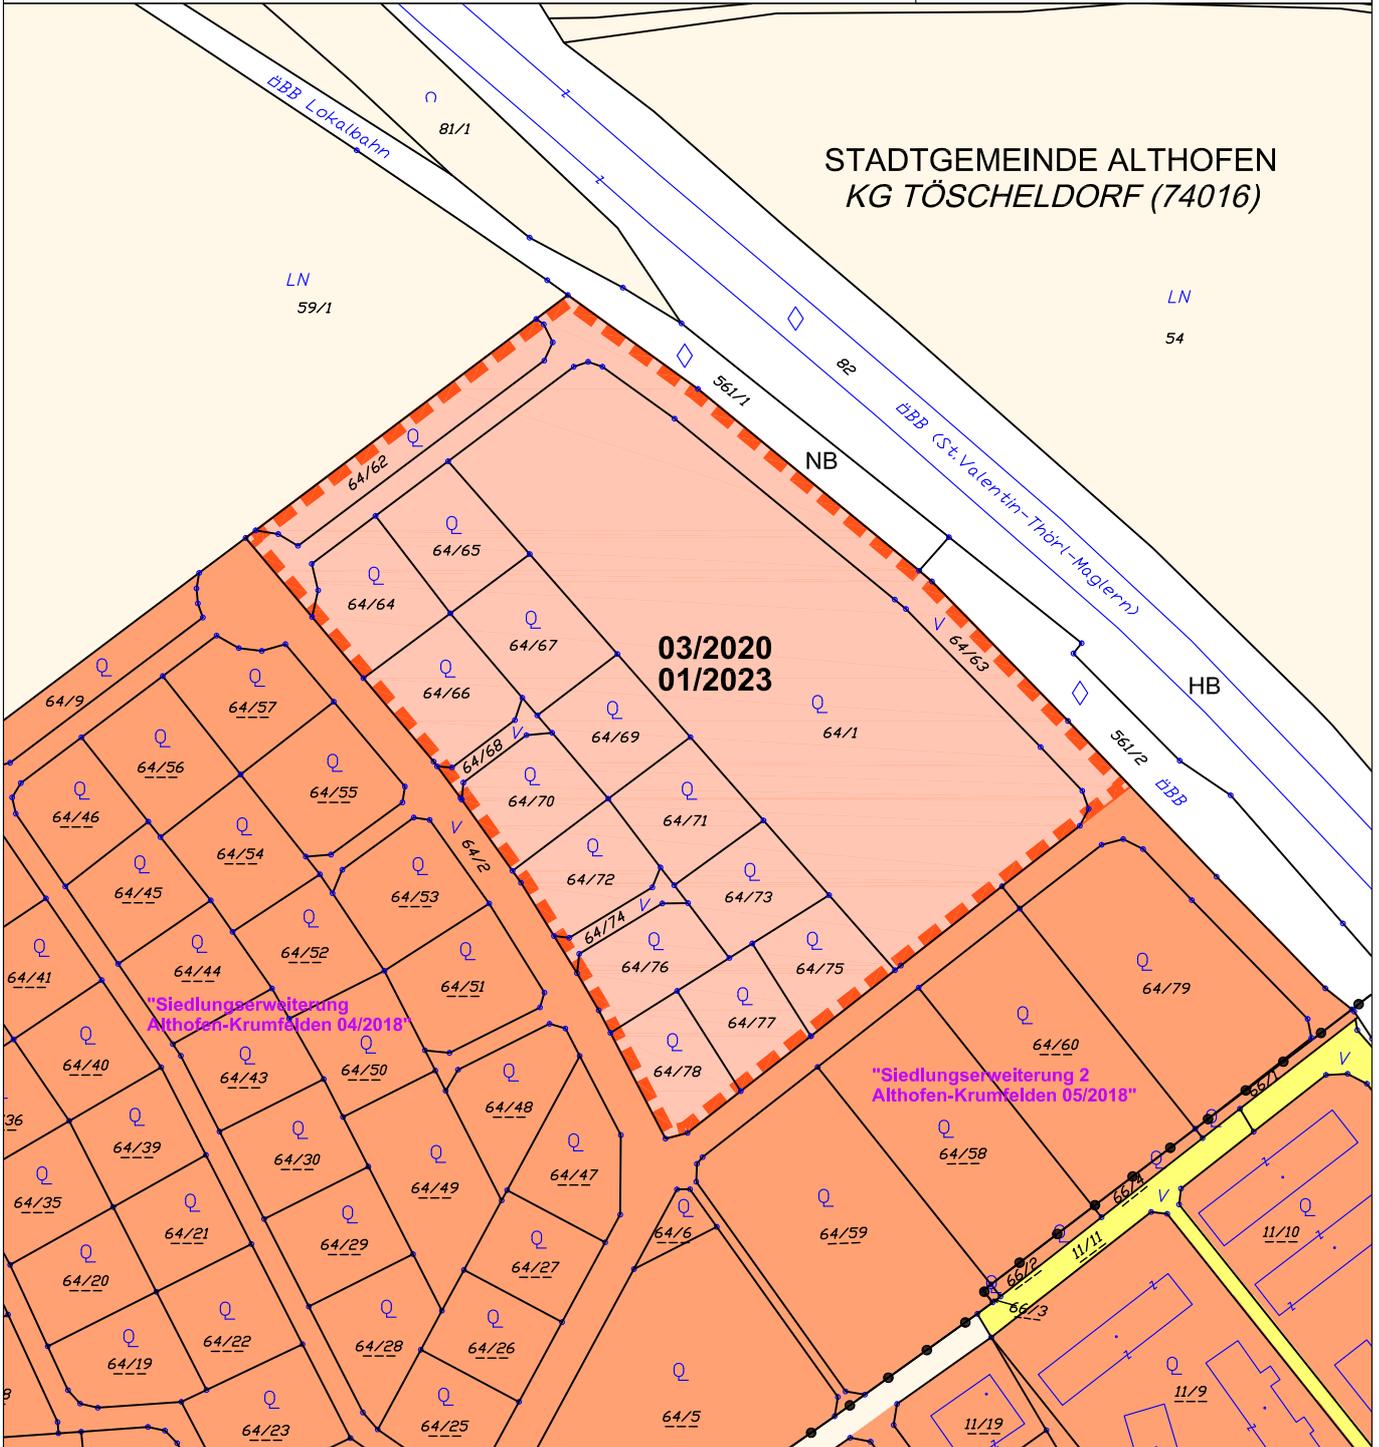

### FLÄCHENWIDMUNG - ÜBERNAHME RECHTSBESTAND



#### Bauland Wohngebiet

KG Töscheldorf 74016; Flächenausmaß lt. DKM 04/2022 mit Teilungen\* Angst Geo Vermessung ZT GmbH (GZ: 214070-V1-U)  
Gst 64/1, 64/62, 64/64, 64/65, 64/66, 64/67, 64/68, 64/69, 64/70, 64/71, 64/72, 64/73, 64/74, 64/75, 64/76, 64/77, 64/78, 64/63 zT. im Gesamtausmaß von 25.194 m<sup>2</sup>

**Kundmachung: 07.04.2023 bis: 05.05.2023**  
**Gemeinderatsbeschluss: 11.05.2023**

**Genehmigungsbescheid Kärntner Landesregierung**  
**Datum: 24. August 2023**  
**Zahl: 15-Ro-3-1/2-2023**



**KAVALIREK Consulting ZT e.U.**  
Raumordnung und Umweltplanung  
Ingenieurkonsultant Geographie - Einzelunternehmer (FN 387705f) - Mag. Christian Kavalirek

Bearbeitung: Mag. C. Kavalirek, Mag. A. Kubec  
Kataster: DKM 04/2022 mit Teilungen\*, Projekt Nr.: 68/2022  
Datum: 11.05.2023 / 24.08.2023

