


**"Siedlungserweiterung Althofen Krumfelden 6 - 04/2021"**  
**Plan 01 Umwidmungsplan** (Verordnung - Integriertes Verfahren)

0 25 50 75 100 m  
**M 1 : 2 000**

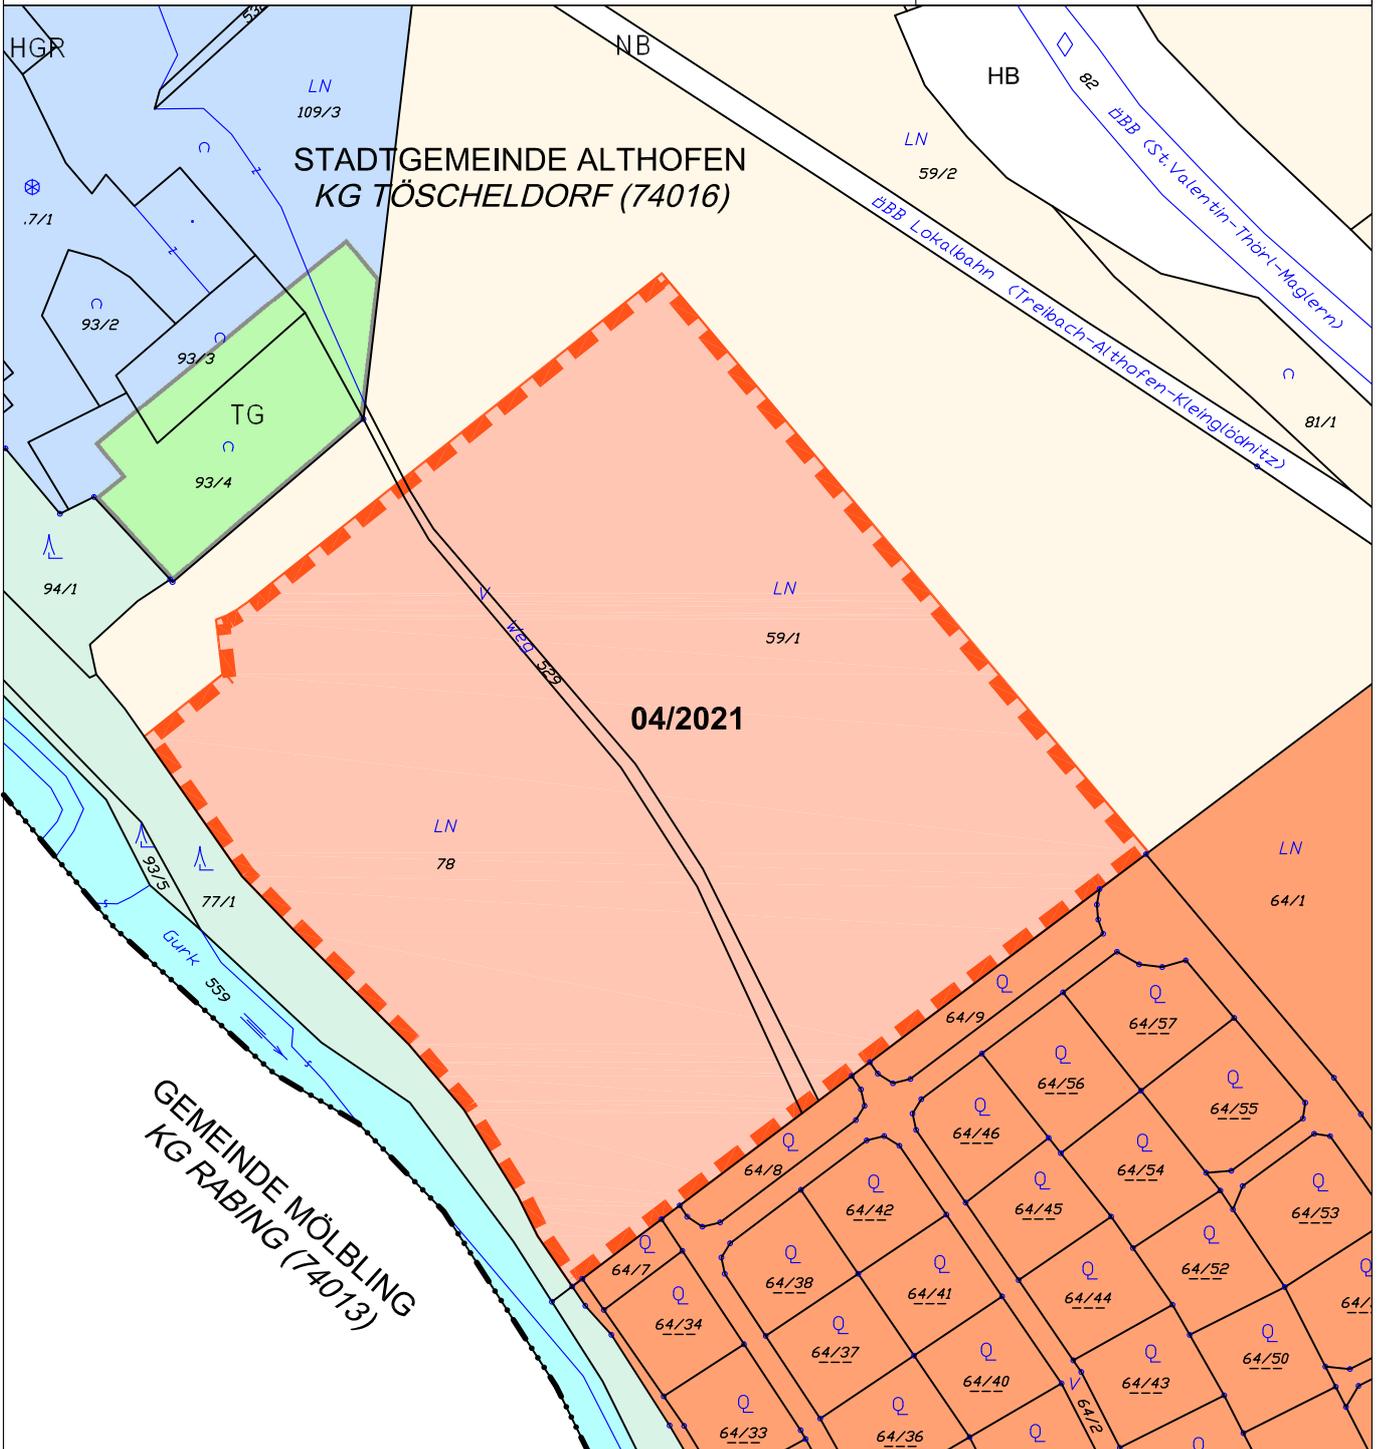

**ÄNDERUNG FLÄCHENWIDMUNGSPLAN 04/2021**



**Von Grünland - Für die Land- und Forstwirtschaft bestimmte Fläche; Ödland**  
**In Bauland - Wohngebiet**

KG Töscheldorf 74016; Flächenausmaß lt. DKM

Kundmachung: Gst 59/1 zT. (18.541 m<sup>2</sup>), 77/1 zT. (438 m<sup>2</sup>), 78 zT. (16.948 m<sup>2</sup>), 529 zT. (715 m<sup>2</sup>) im Gesamtausmaß von 36.642 m<sup>2</sup>

**Beschluss: Gst 59/1 zT. (18.541 m<sup>2</sup>), 78 zT. (16.948 m<sup>2</sup>), 529 zT. (715 m<sup>2</sup>) im Gesamtausmaß von 36.204 m<sup>2</sup>**

**Kundmachung: 10.11.2022 bis: 09.12.2022**  
**Gemeinderatsbeschluss: 21.12.2022**

**Genehmigungsbescheid Kärntner Landesregierung**  
**Datum: 17. März 2023**  
**Zahl: 03-Ro-3-1/2-2023**



**KAVALIREK Consulting ZT e.U.**  
 Raumordnung und Umweltplanung  
Ingenieurkonsultant Geographie - Einzelunternehmer (FN 3877051) - Mag. Christian Kavalirek

Bearbeitung: Mag. C. Kavalirek, Mag. A. Kubec  
 Katastergrundlage: DKM 10/2021, Projekt Nr.: 50/2022  
 Datum: 21.12.2022 / 17.03.2023 **GR, 21.12.2022**

