





Lageplan Entsorgungsbereich Kanalisationsanlage

851-0/2019 - 29.10.2019

Blatt 1
M 1 | 5000

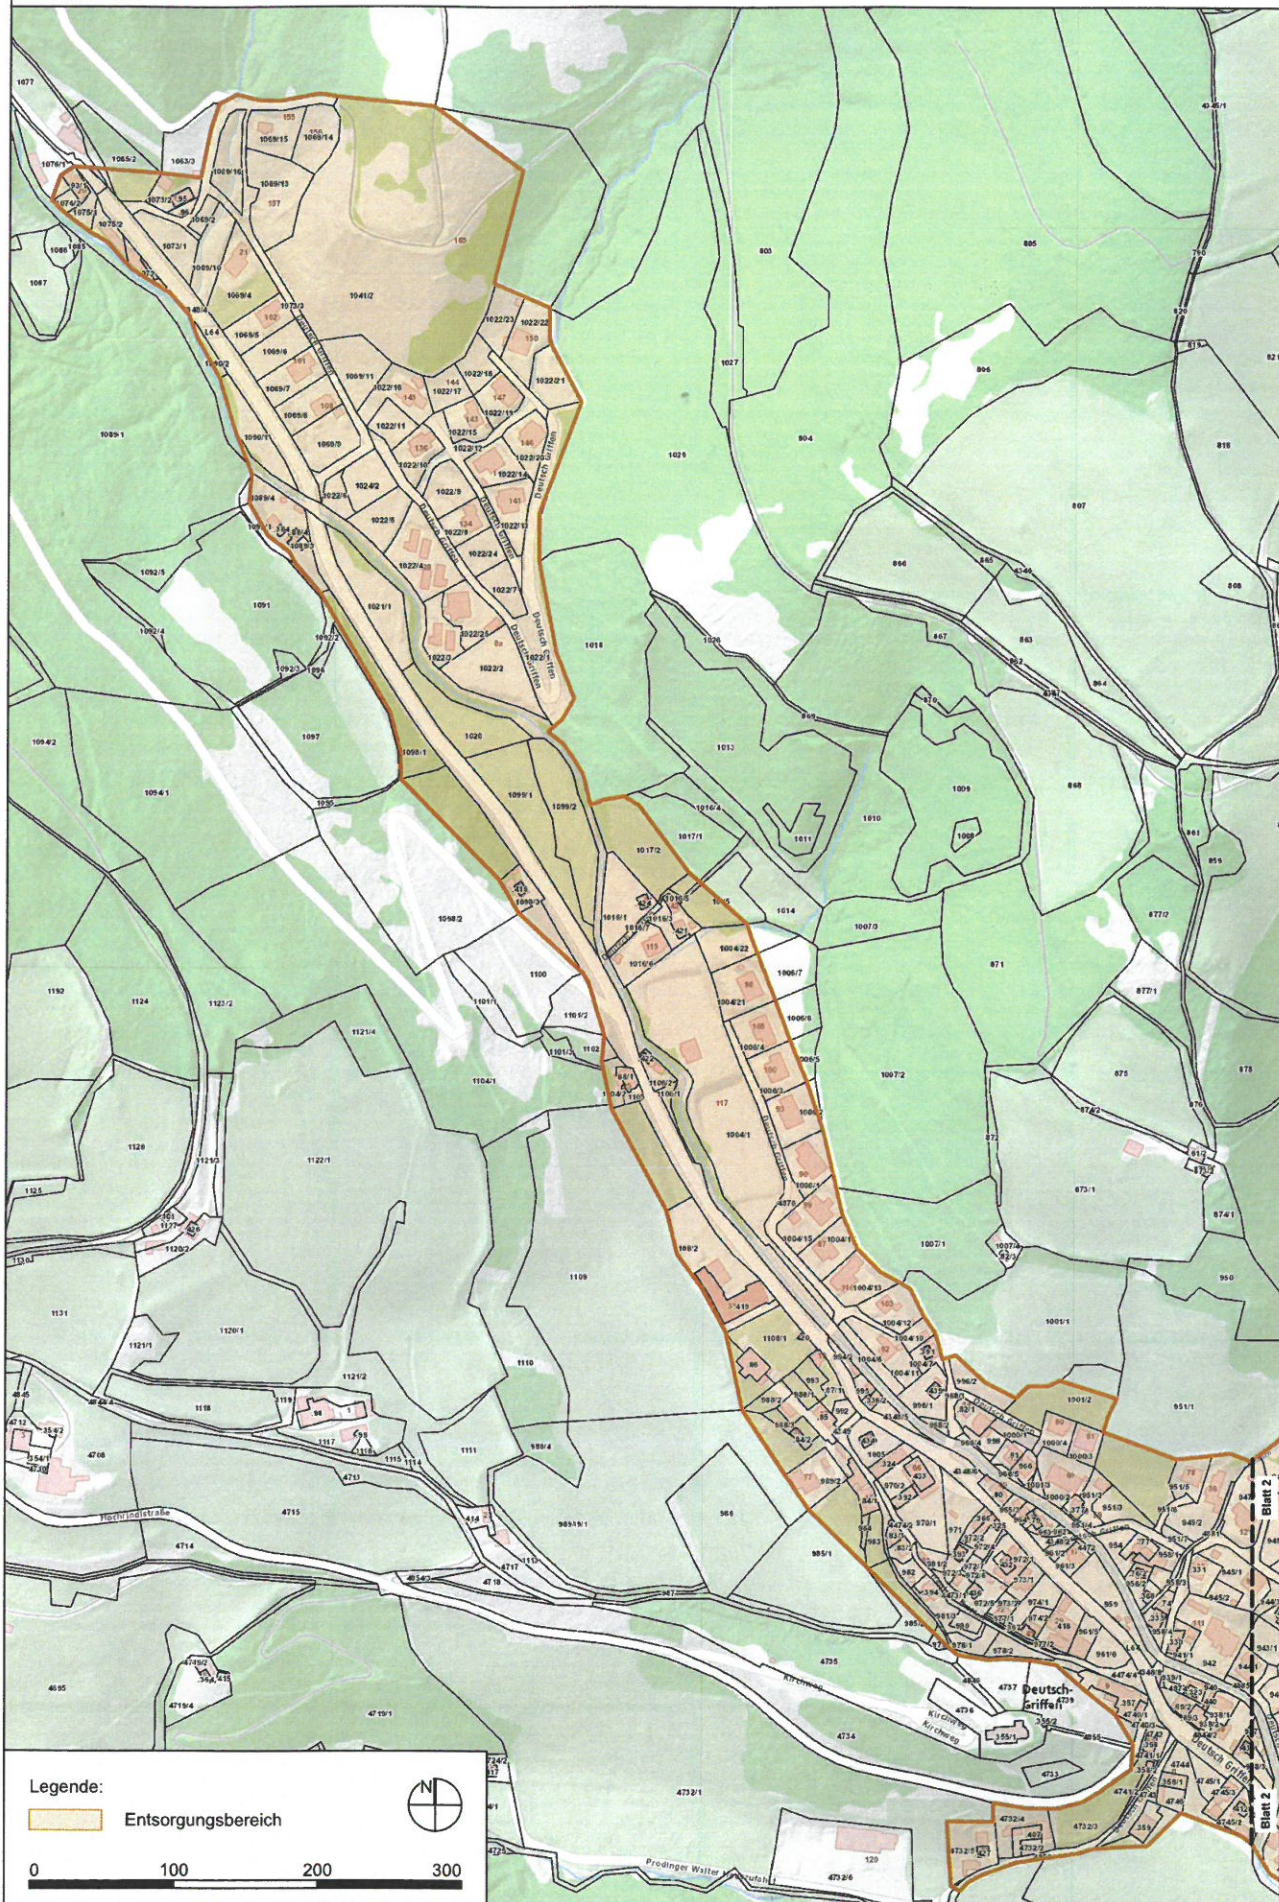

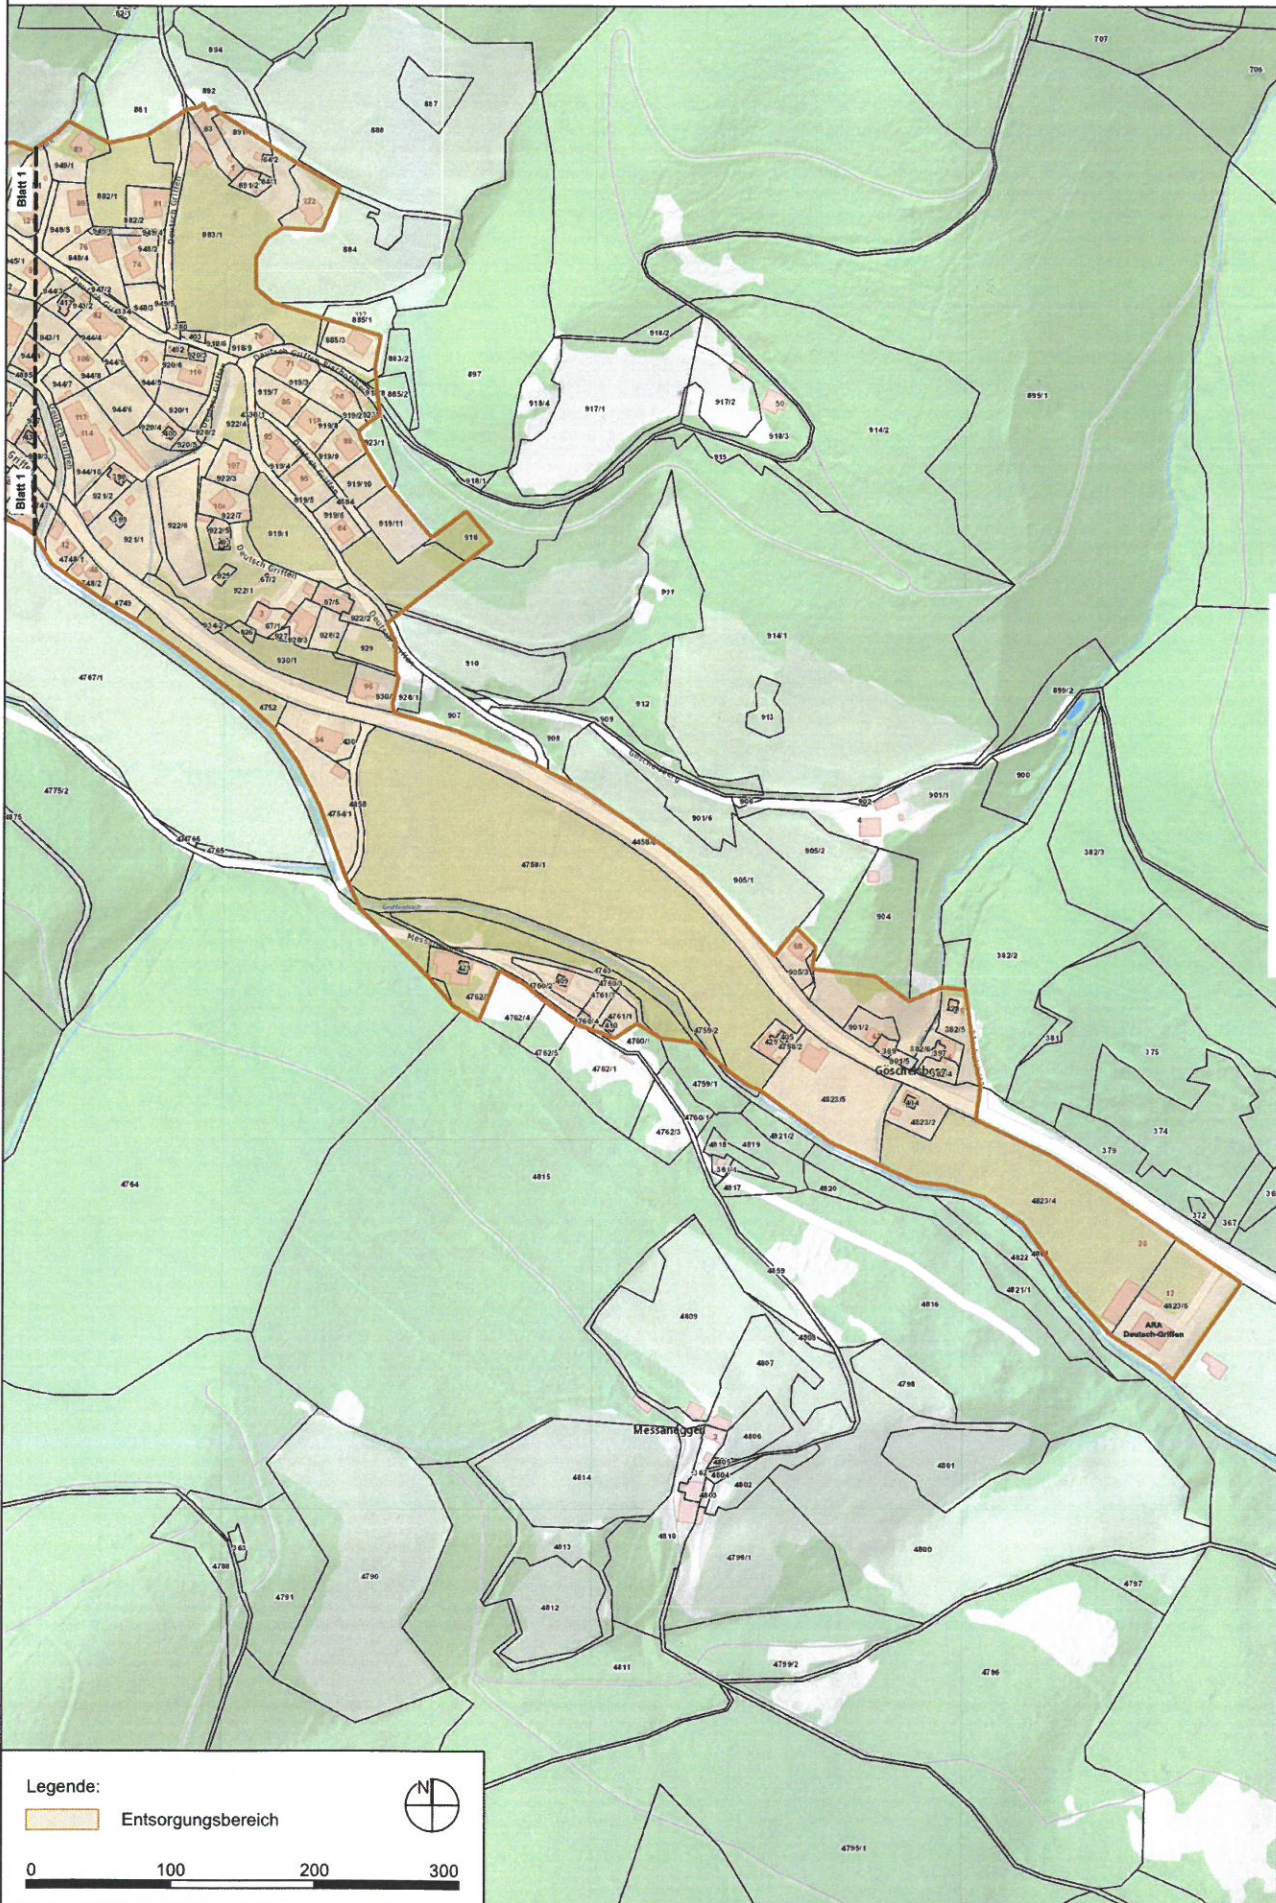

Legende:

 Entsorgungsbereich



0 100 200 300

	<p>Dieses Dokument wurde amtssigniert!</p> <p>Informationen unter https://www.deutsch-griffen.at/de/amtssignatur</p>
<p>Hinweis:</p>	<p>Dieses Dokument wurde amtssigniert. Auch ein Ausdruck dieses Dokumentes hat gemäß § 20 E-Government-Gesetz die Beweiskraft einer öffentlichen Urkunde.</p>

Signatur aufgebracht von Martin Reiner, 26.11.2019 08:14:16