





Stadtgemeinde Friesach  
Adresse: Fürstenhofplatz 1, 9360 Friesach  
Tel: 04268/2213-0  
Fax: 04268/2213-27  
Email: friesach@ktn.gde.at

Datum: 12.12.2018  
PLANBEILAGE 4  
Wasserversorgungsbereich  
Zeltschach

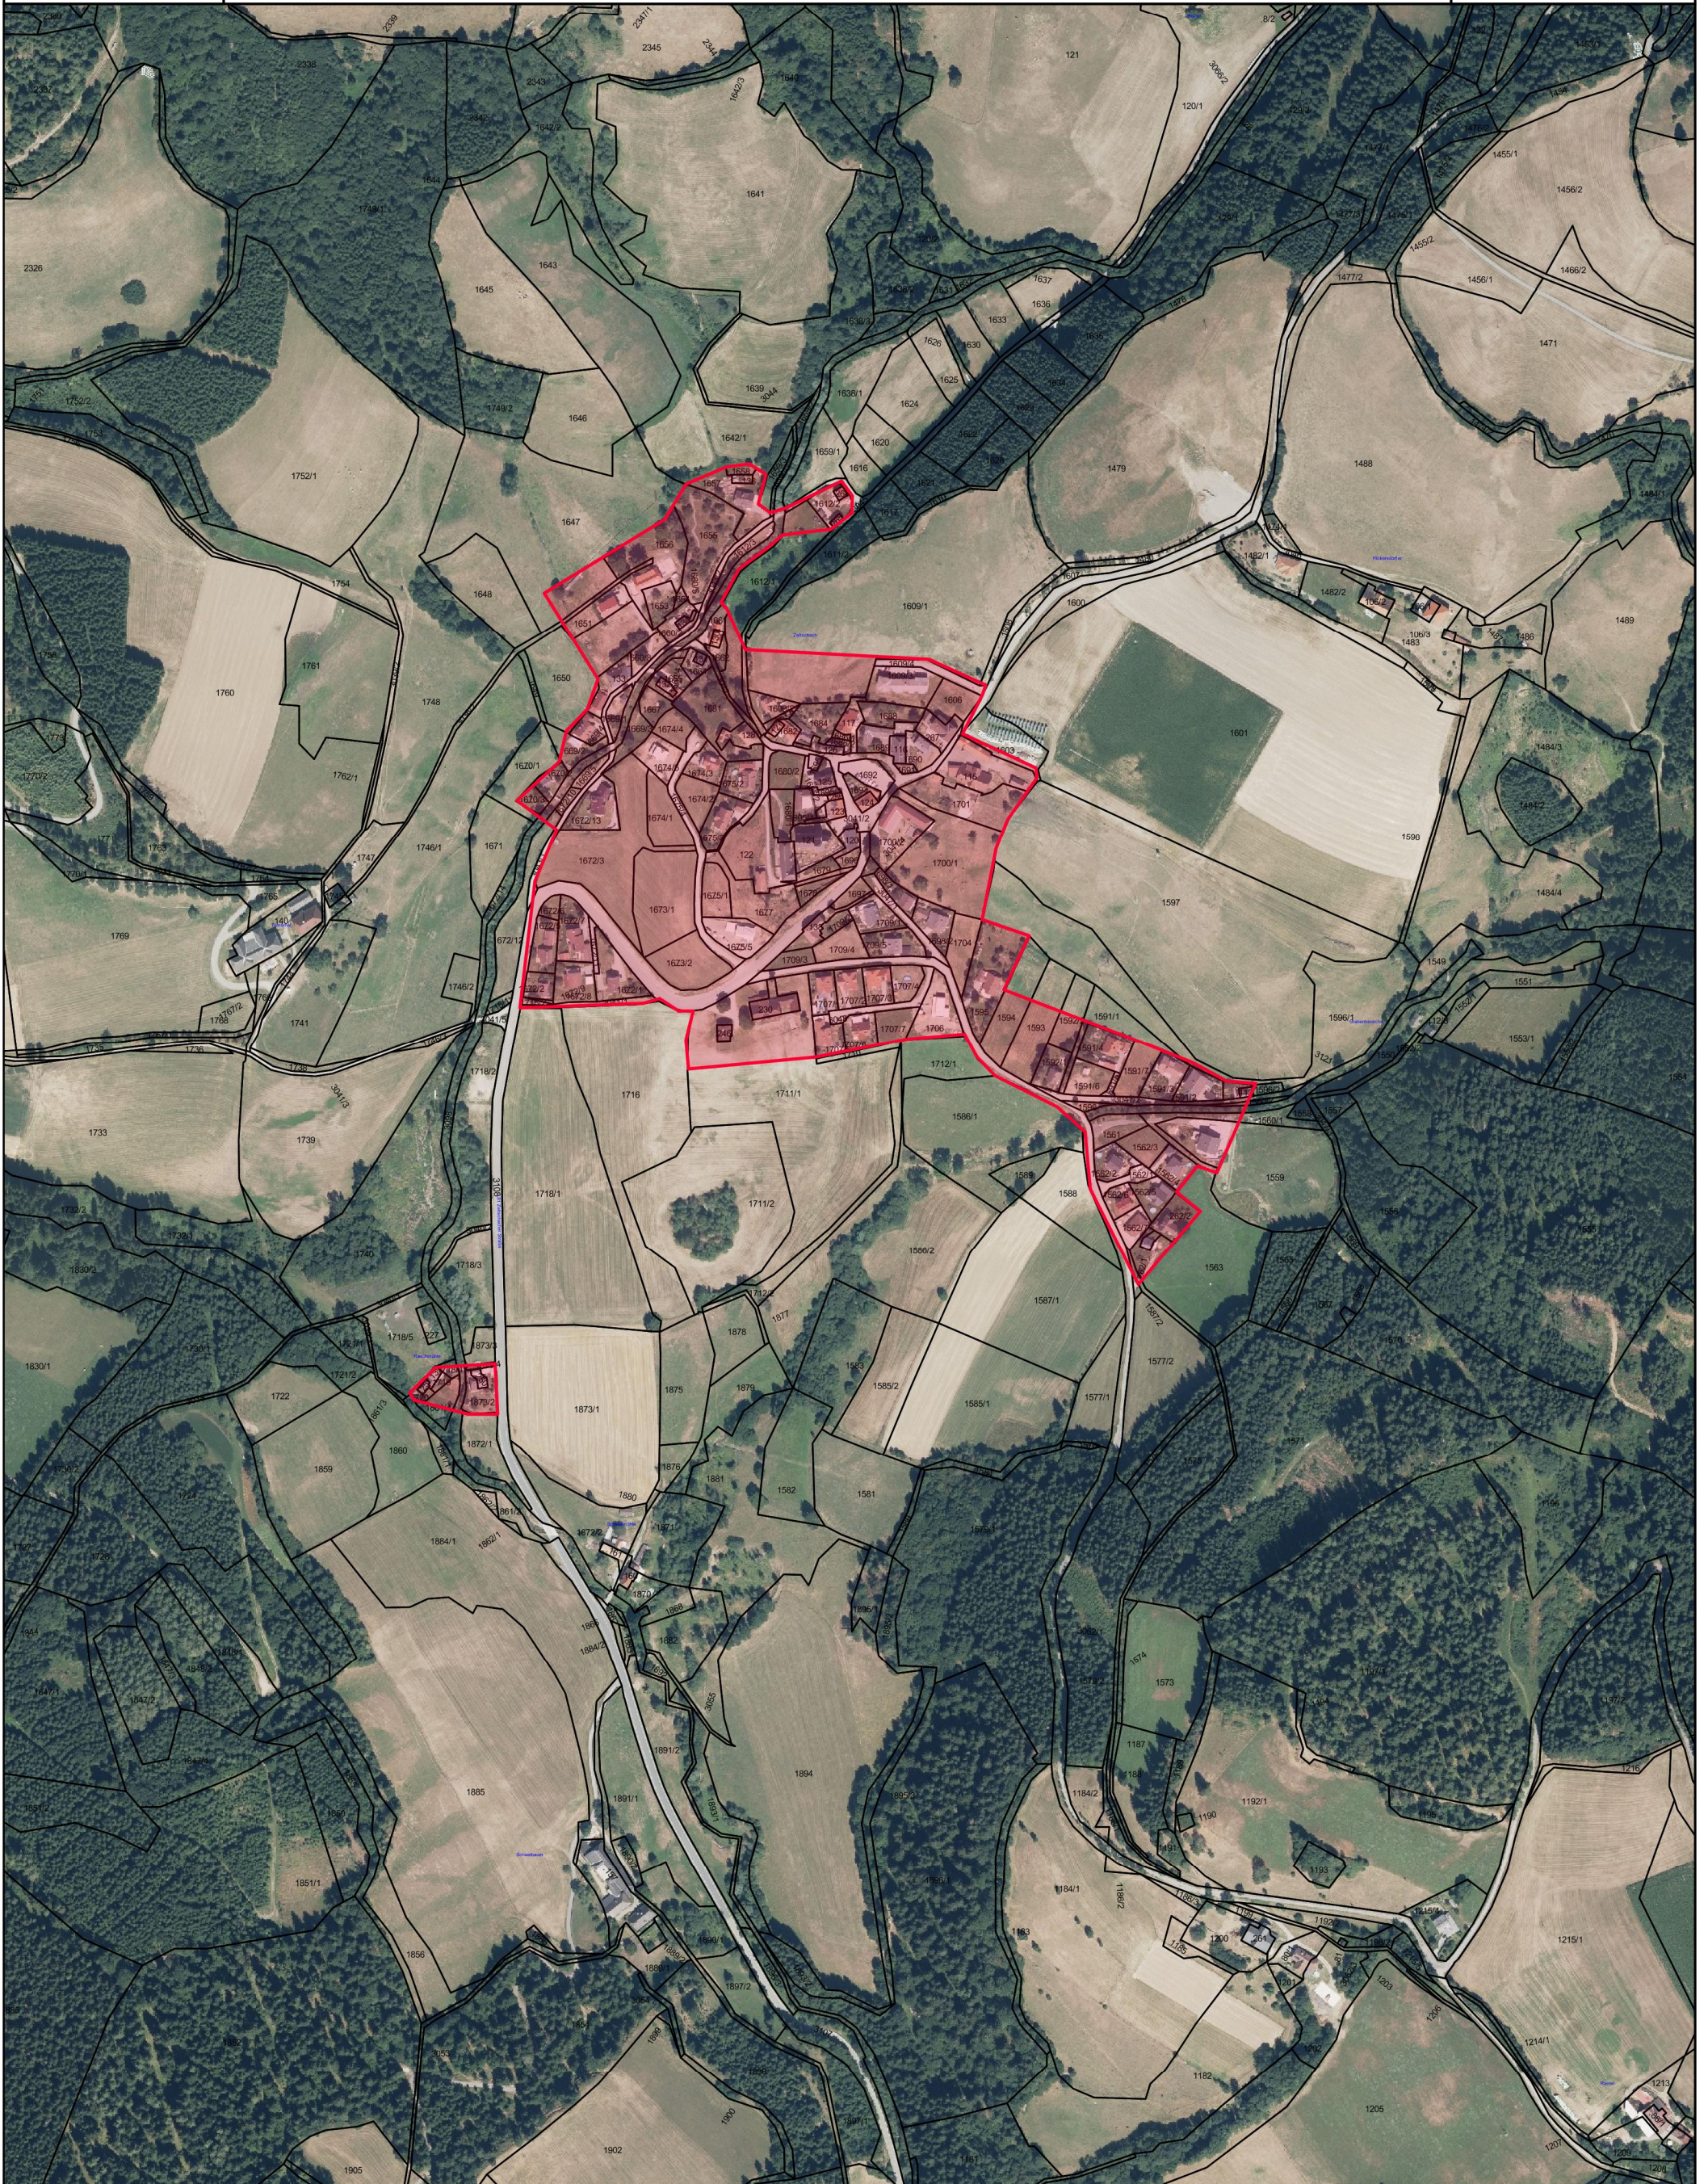

Maßstab 1 : 5.000

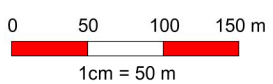

©BEV 2001, DKM-Datenkopie vom 01.04.2018. Für die Richtigkeit, Vollständigkeit und Aktualität der Daten wird keine Haftung übernommen. Bei Grabungsarbeiten ist in jedem Fall das Einverständnis mit dem Leitungsbetreiber herzustellen.

