



Stadtgemeinde Friesach

Adresse: Fürstenhofplatz 1, 9360 Friesach

Tel: 04268/2213-0


Fax: 04268/2213-27

Email: friesach@ktn.gde.at


Datum: 12.12.2018

PLANBEILAGE 3

Wasserversorgungsbereich
Gaisberg

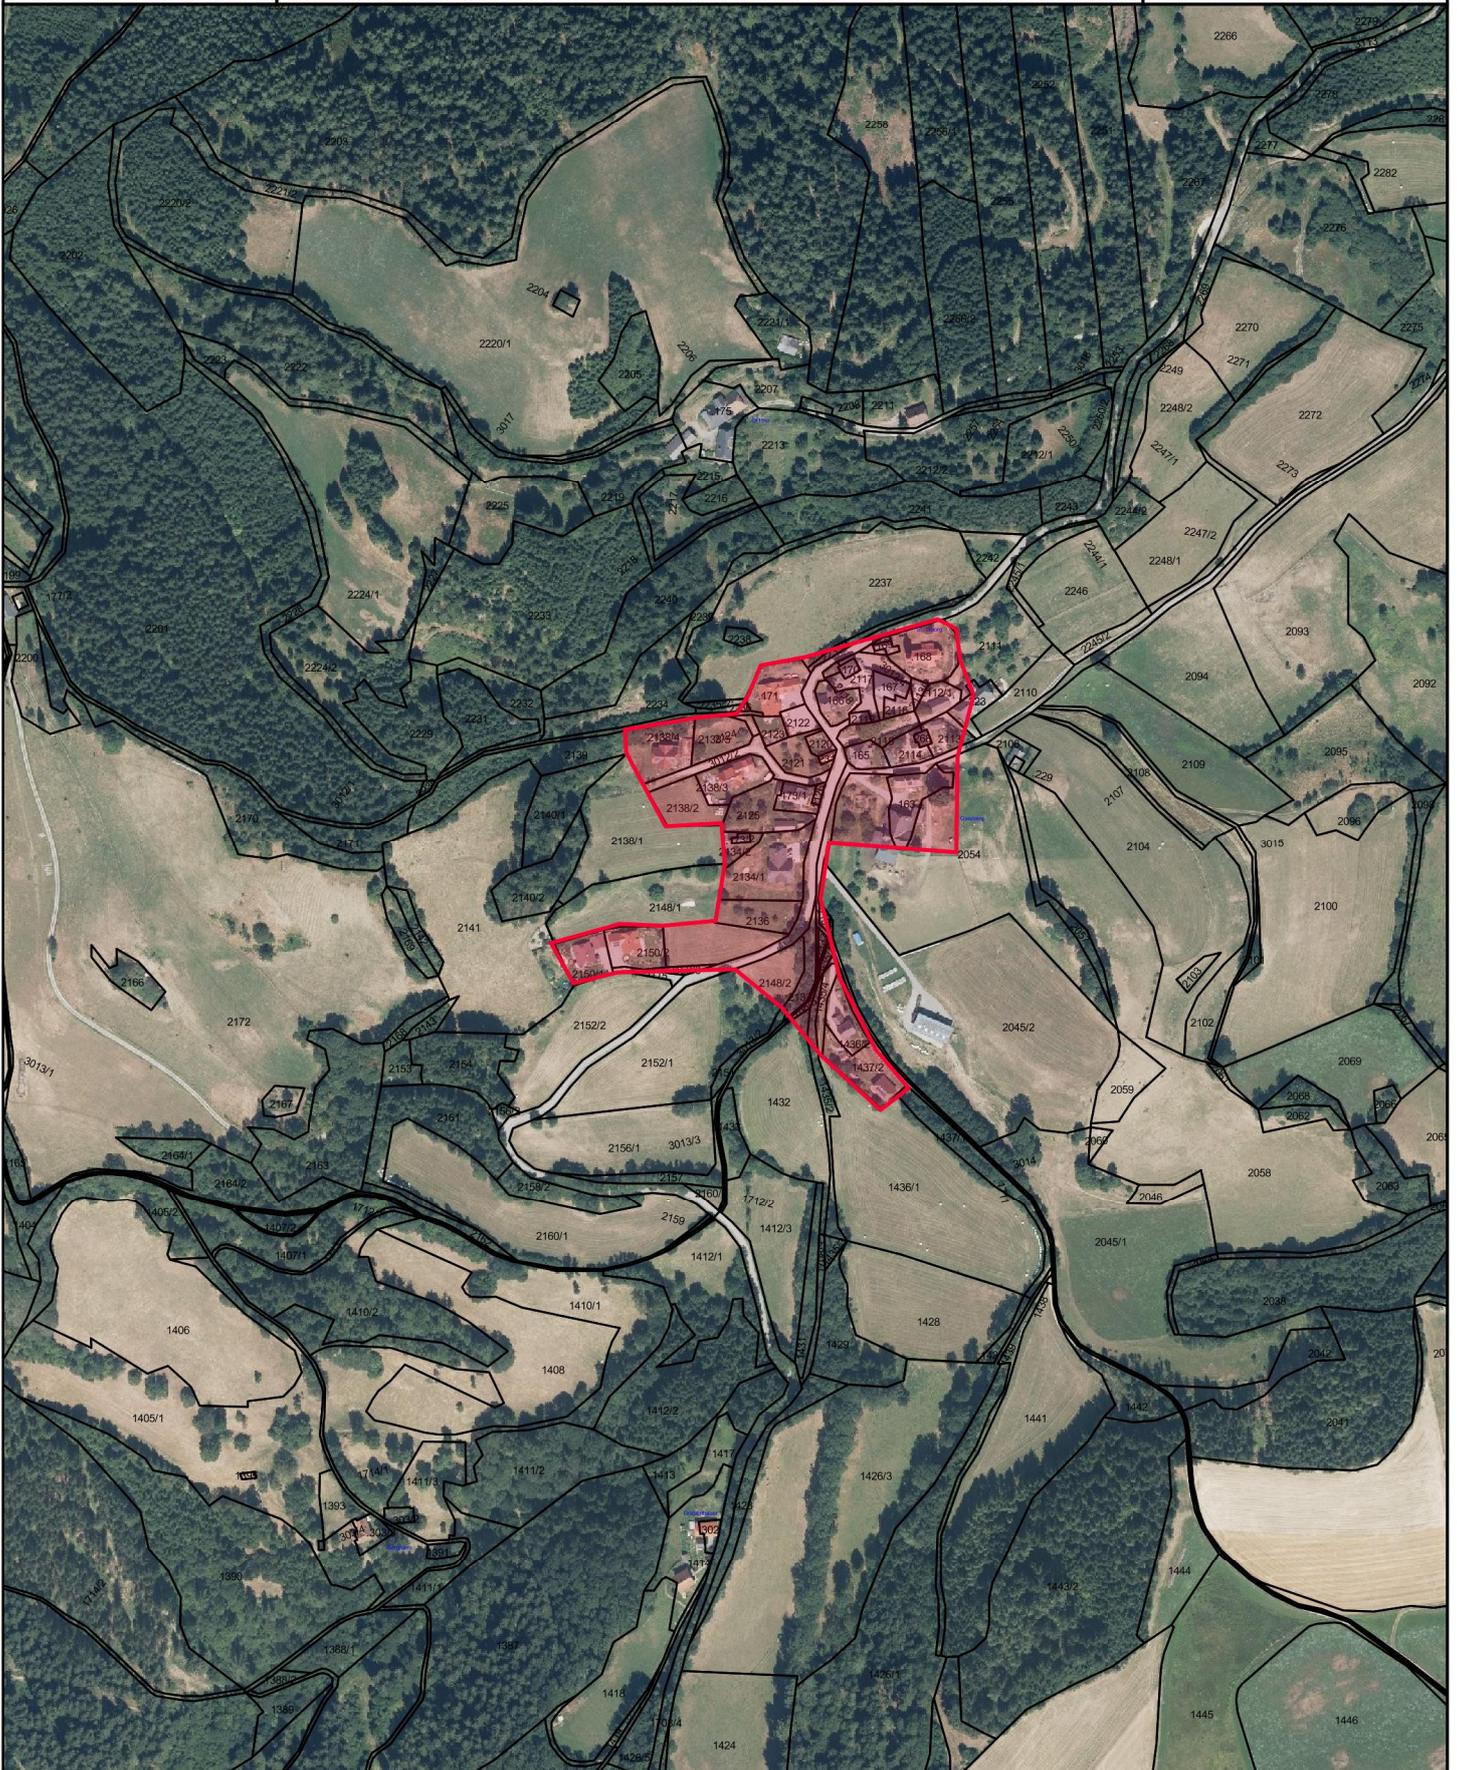

Maßstab 1 : 5.000

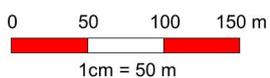

@BEV 2001, DKM-Datenkopie vom 01.04.2018. Für die Richtigkeit, Vollständigkeit und Aktualität der Daten wird keine Haftung übernommen. Bei Grabungsarbeiten ist in jedem Fall das Einverständnis mit dem Leitungsbetreiber herzustellen.

