



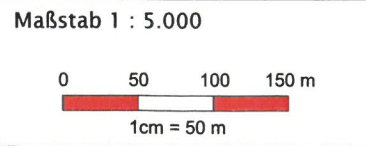

Gemeinde Glödnitz
Adresse: Hemmaplatz 1, 9346 - Glödnitz
Tel: 04265 / 8222
Fax: 04265 / 8222 - 21
Email: gloednitz@ktn.gde.at

Datum: 20.04.2022
Bearbeiter:

Wasser versorgungsbereich Flättnitz

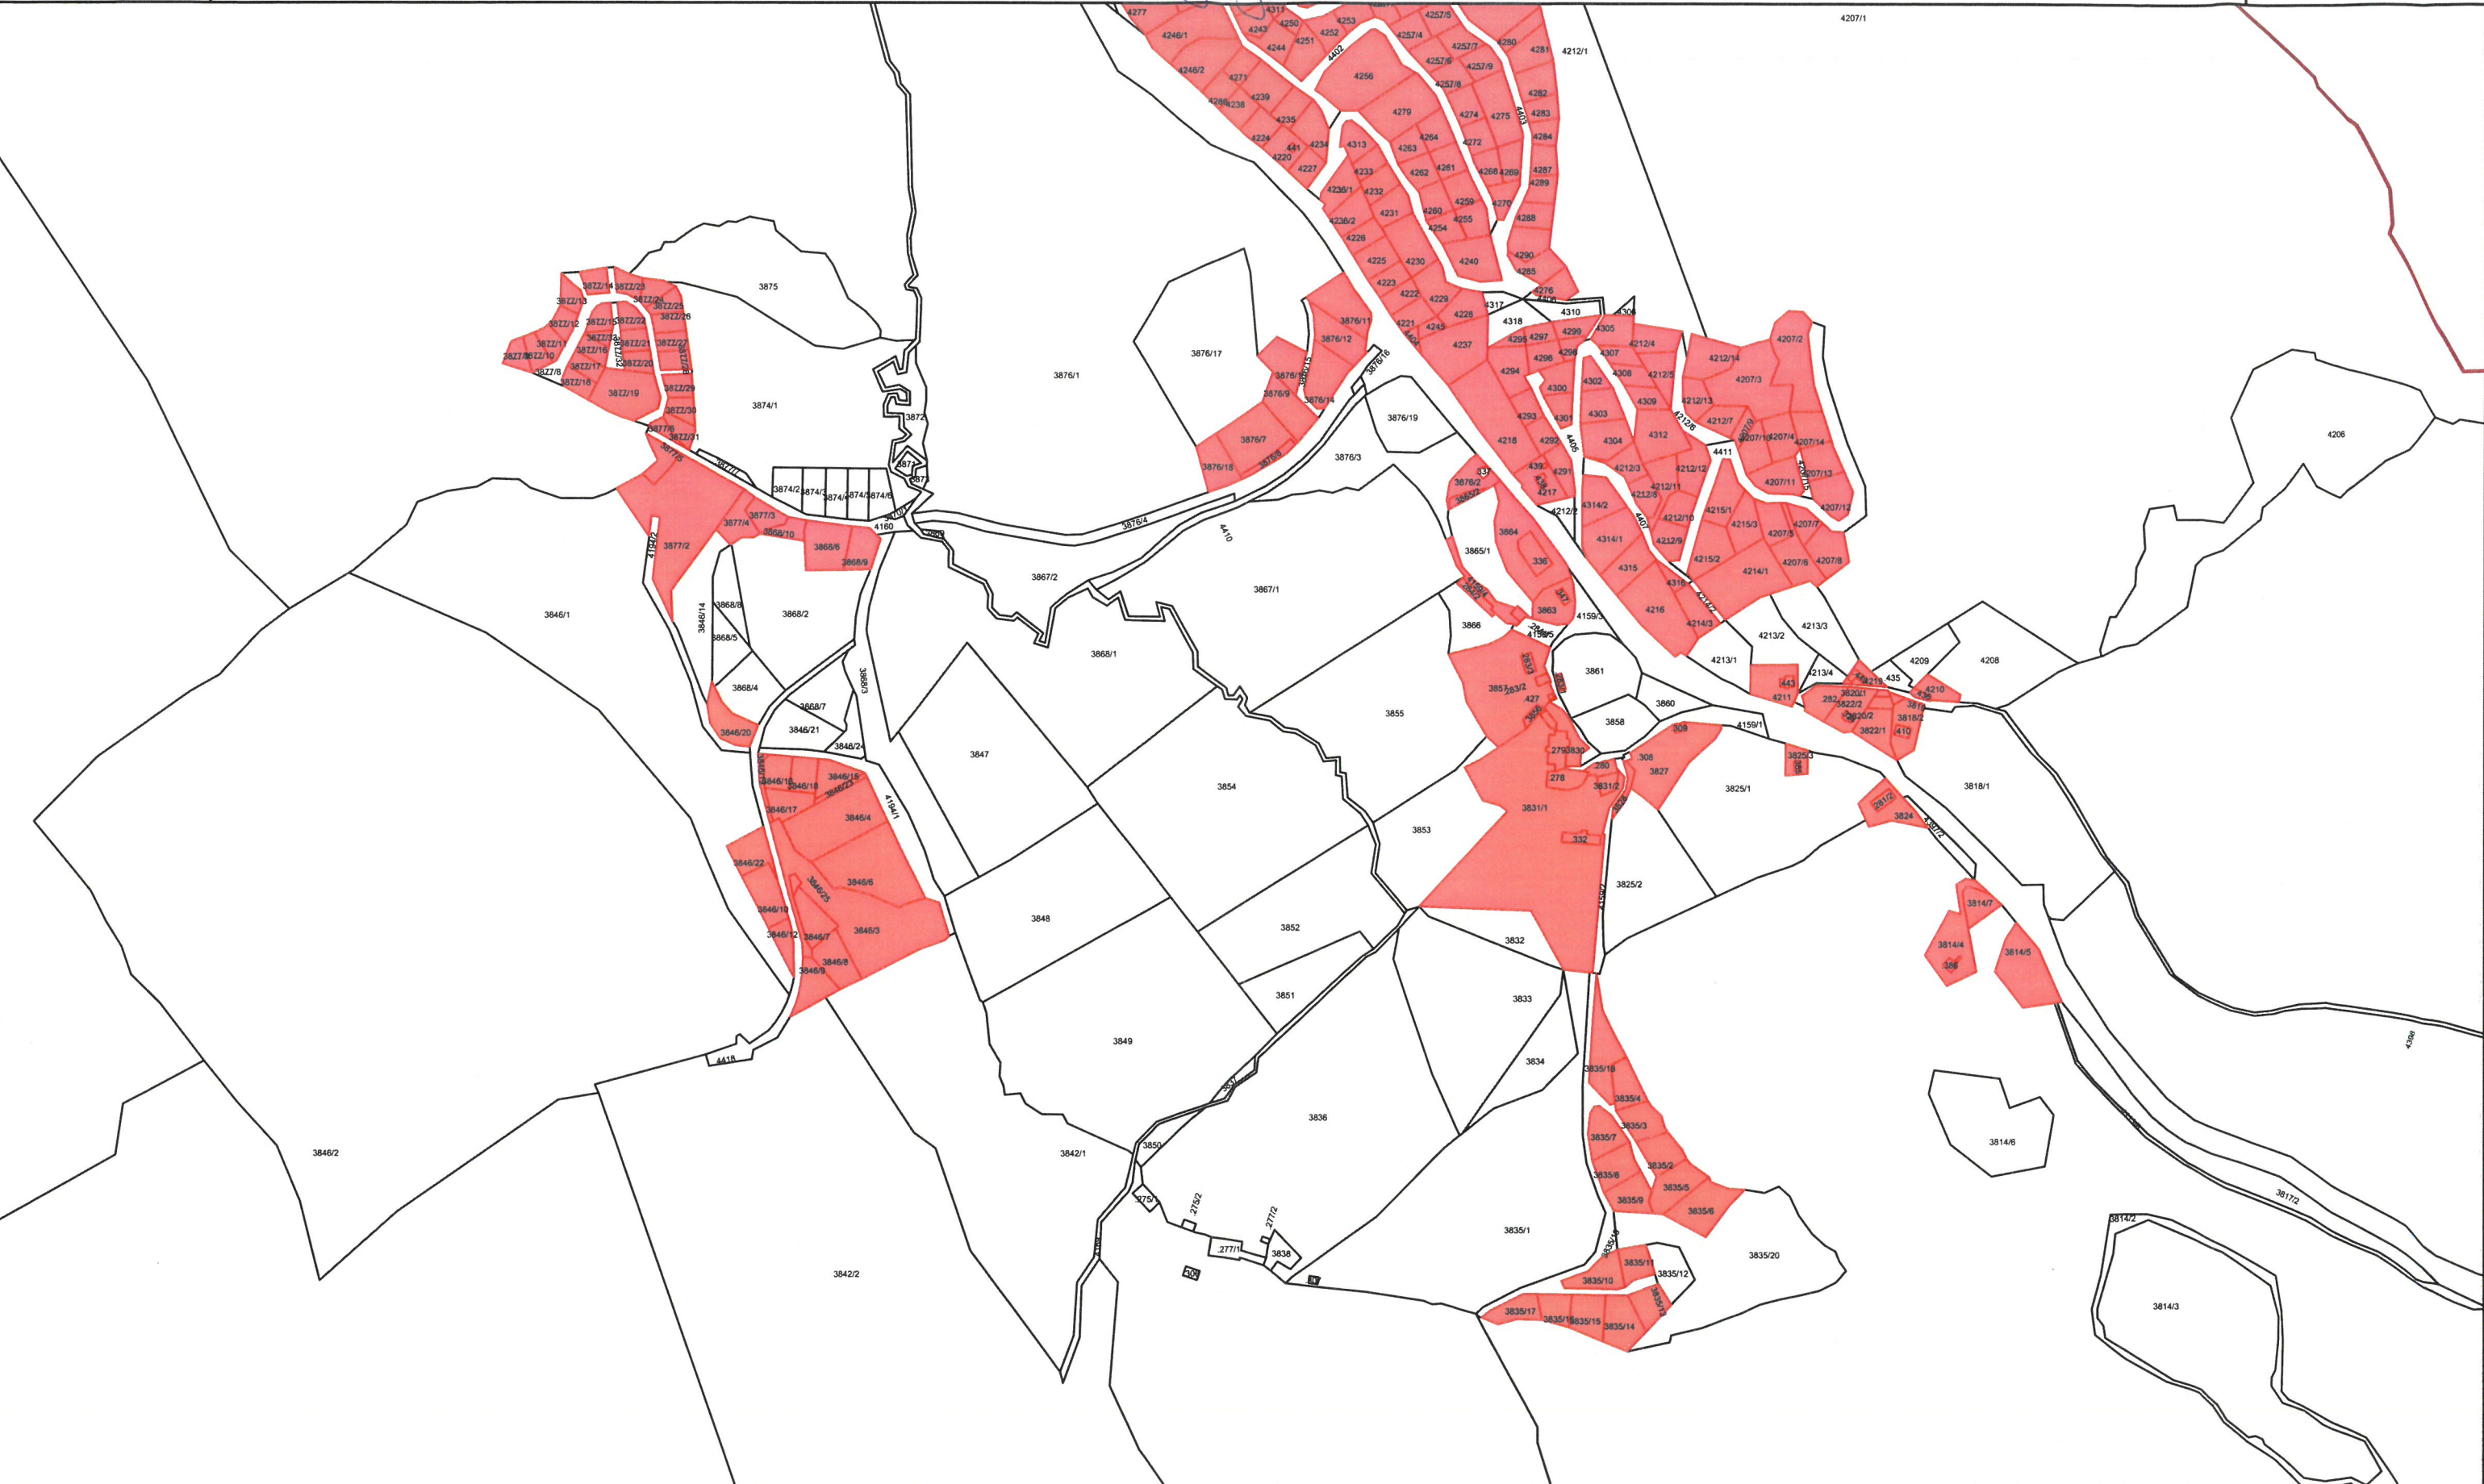


@BEV 2001, DKM-Datenkopie vom 01.04.2021. Für die Richtigkeit, Vollständigkeit und Aktualität der Daten wird keine Haftung übernommen. Bei Grabungsarbeiten ist in jedem Fall das Einverständnis mit dem Leitungsbetreiber herzustellen.






Gemeinde Glödnitz
 Adresse: Hemmaplatz 1, 9346 - Glödnitz
 Tel: 04265 / 8222
 Fax: 04265 / 8222 - 21
 Email: gloednitz@ktn.gde.at

Datum: 20.04.2022
 Bearbeiter:

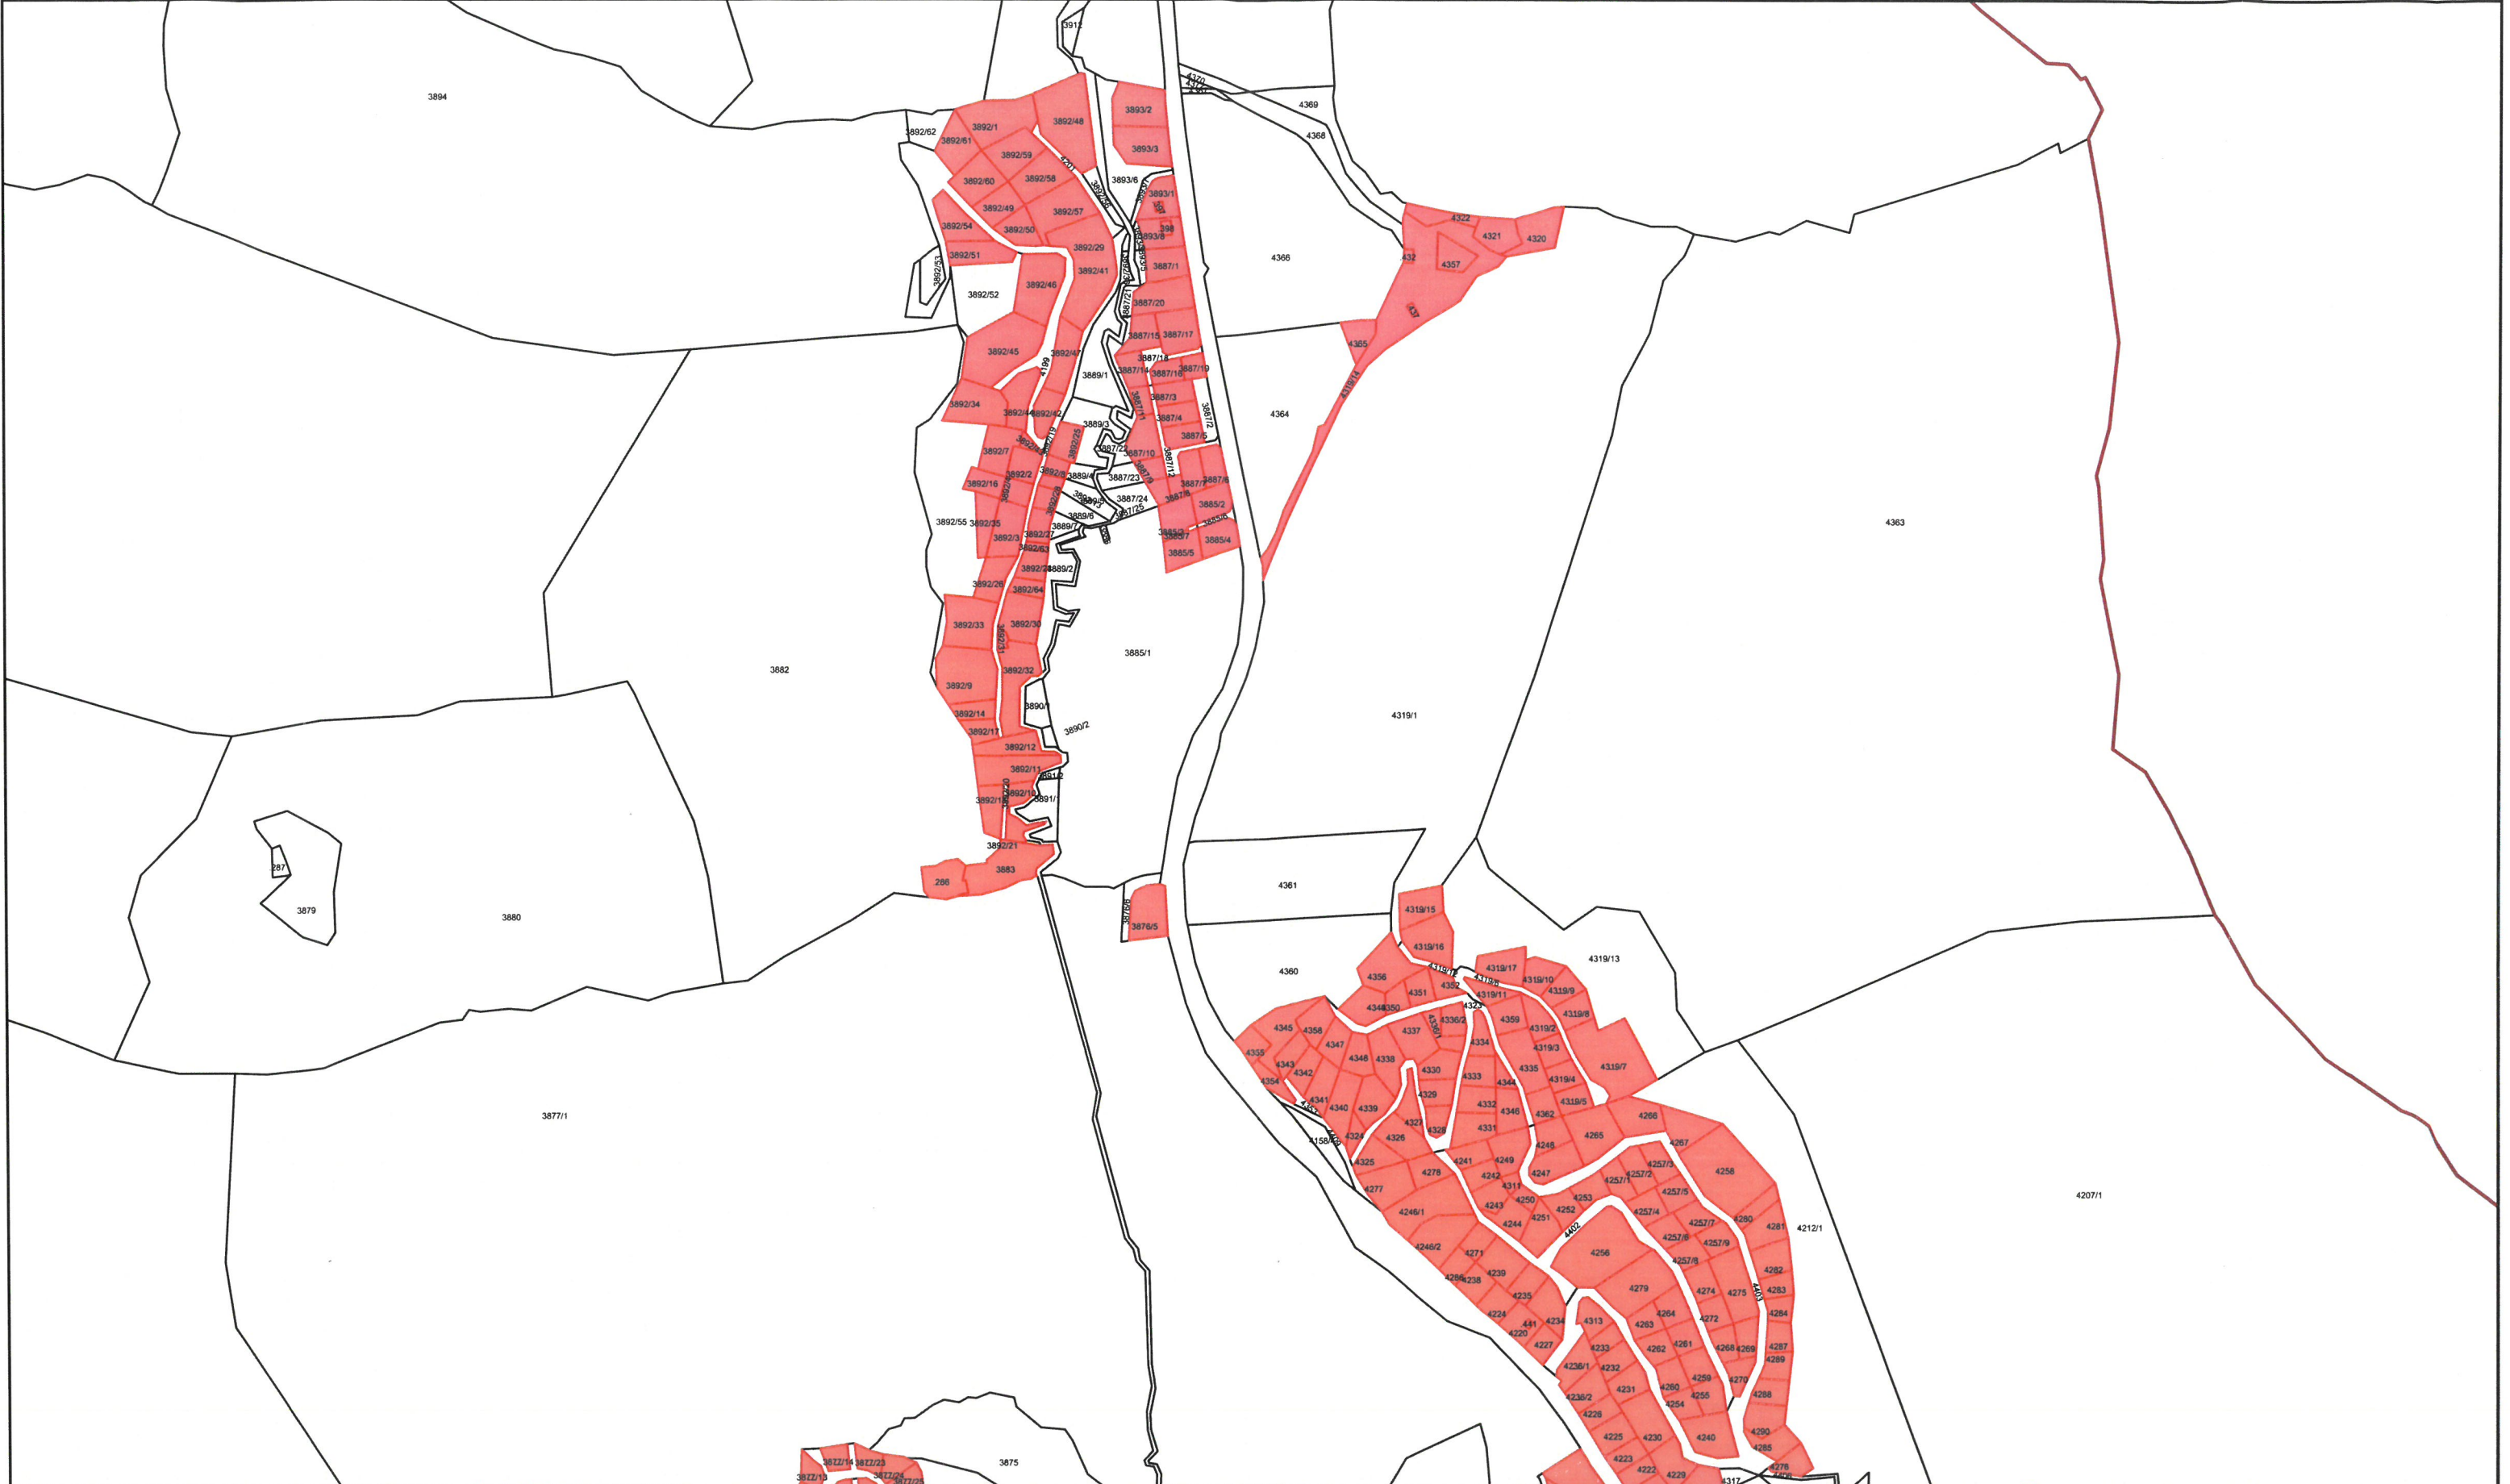

Maßstab 1 : 5.000

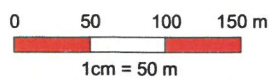

@BEV 2001, DKM-Datenkopie vom 01.04.2021. Für die Richtigkeit, Vollständigkeit und Aktualität der Daten wird keine Haftung übernommen. Bei Grabungsarbeiten ist in jedem Fall das Einverständnis mit dem Leitungsbetreiber herzustellen.



