





Gemeinde Glödnitz  
Adresse: Hemmaplatz 1, 9346 - Glödnitz  
Tel: 04265 / 8222  
Fax: 04265 / 8222 - 21  
Email: [glodnitz@ktn.gde.at](mailto:glodnitz@ktn.gde.at)

Datum: 19.04.2022  
Bearbeiter:

*Kanalisationsbereich Glödnitz*

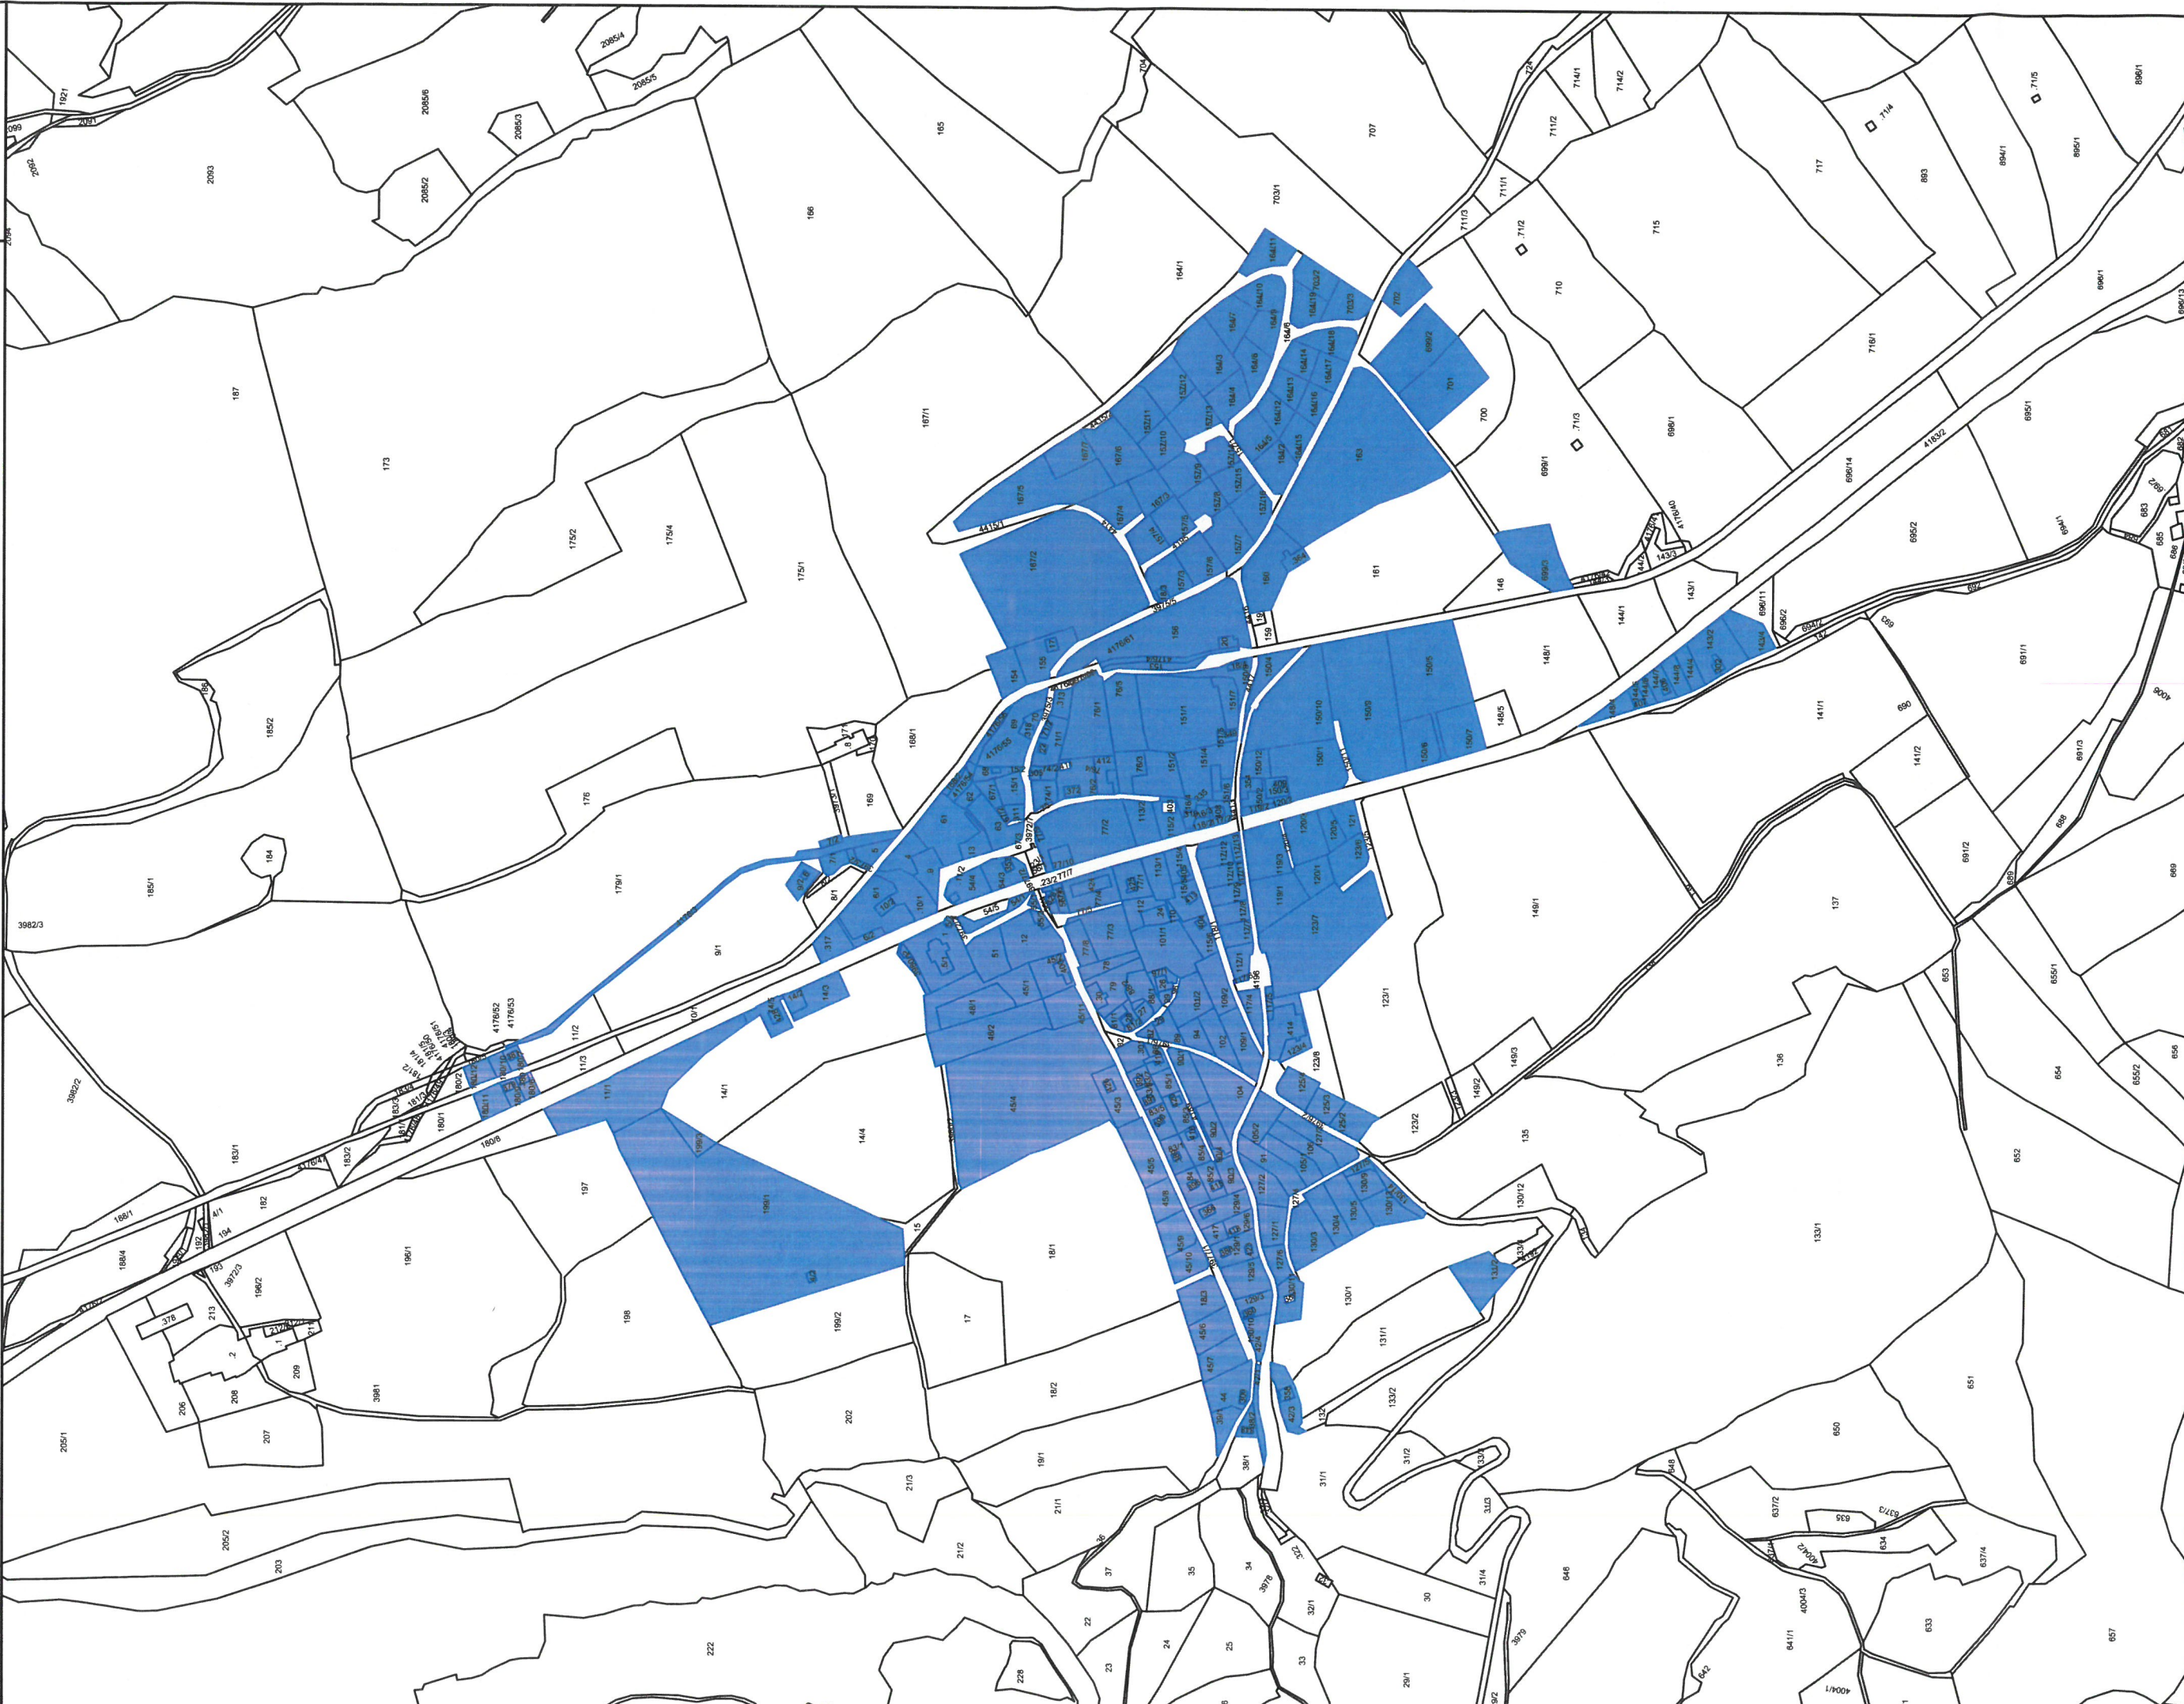

Maßstab 1 : 5.000

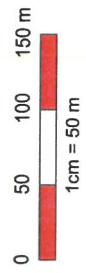

@BEV 2001, DKM-Datenkopie vom 01.04.2021. Für die Richtigkeit, Vollständigkeit und Aktualität der Daten wird keine Haftung übernommen. Bei Grabungsarbeiten ist in jedem Fall das Einverständnis mit dem Leitungsbetreiber herzustellen.

