


Änderung Flächenwidmungsplan LAND KÄRNTEN

Umwidmung 20508/3-2021  KAGIS

Gemeinde:	Gurk	Kundmachung	von: 21.3.2022	bis: 19.4.2022
Katastralgemeinde:	Pisweg			
Grundstücke:	15/7			
Fläche [m ²]:	ca. 430 m²			
Von Widmung:	BL-Dorfgebiet			
In Widmung:	Verkehrsflächen - allgemeine Verkehrsfläche	Gemeinderatsbeschluss vom:	27.4.2022	

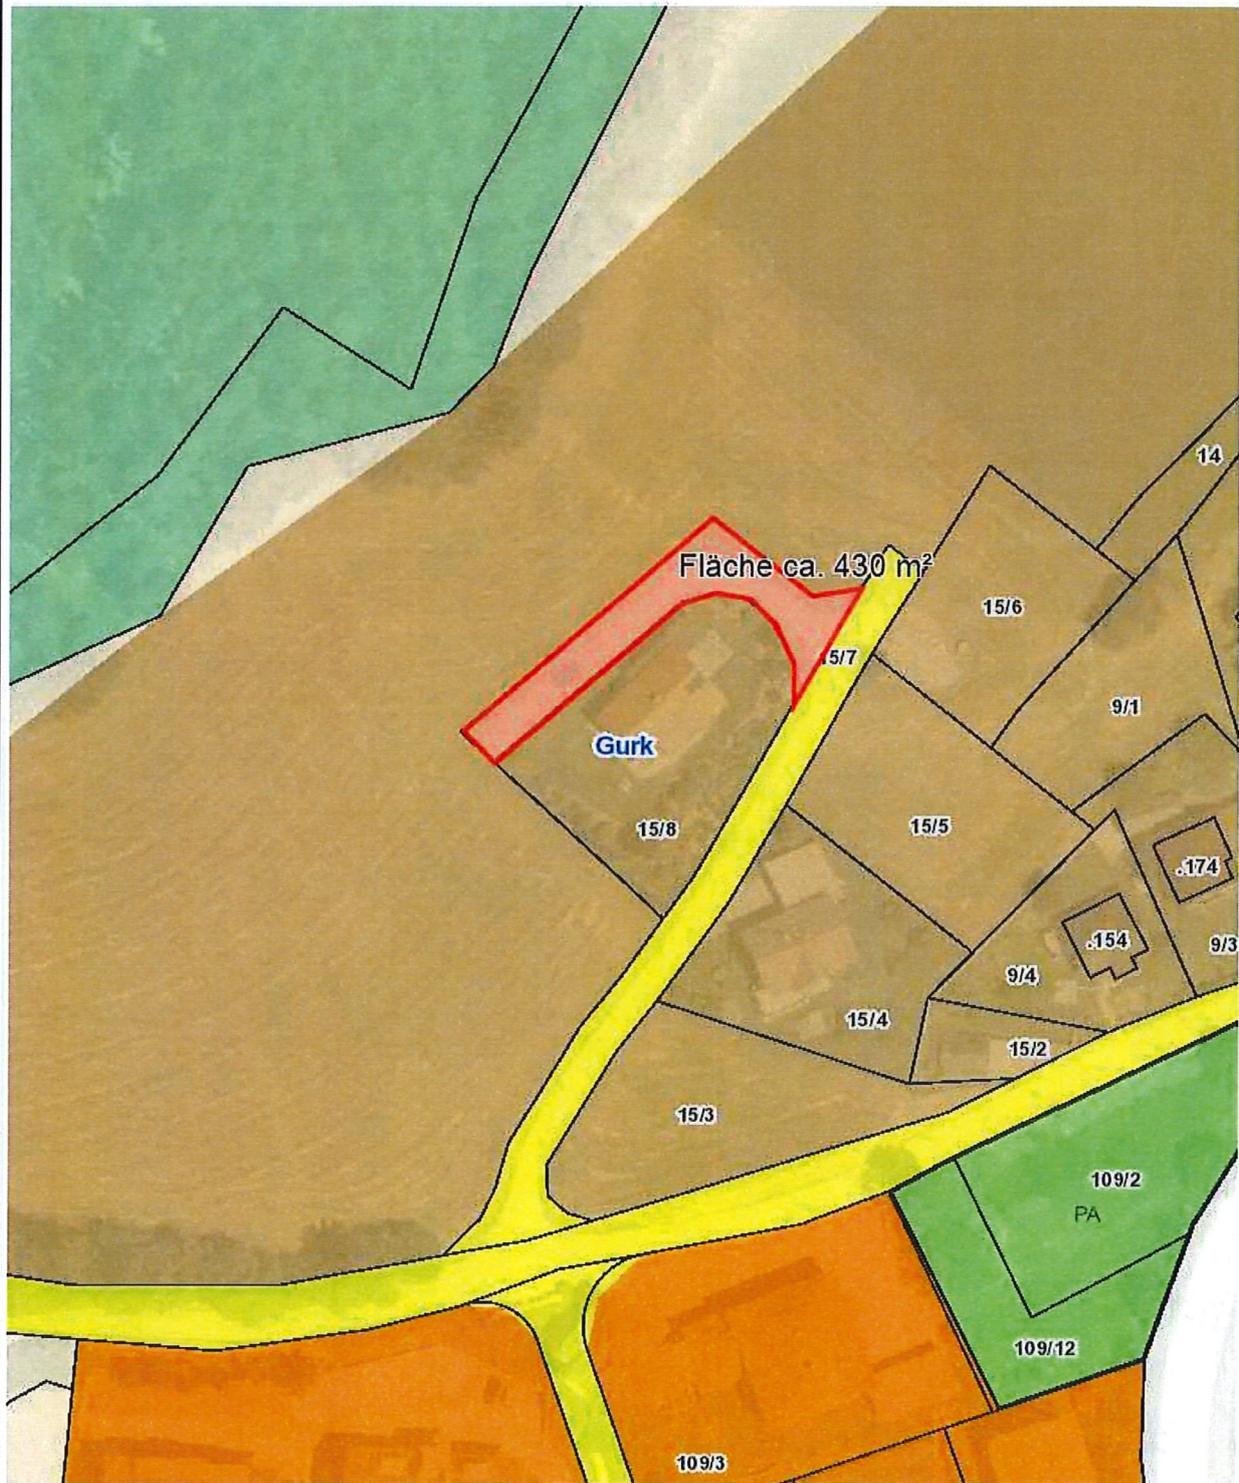

Planausgabe: 29.12.2021 von: Gigacher Maßstab: 1:1000

Genehmigt mit Bescheid der Kärntner Landesregierung, 8.8.2022, Zl. 03-Ro-45-1/4-2022