



# Marktgemeinde Klein St. Paul

Franz Fasching – Bauamt, Standesamt

E-Mail: [franz.fasching@ktn.gde.at](mailto:franz.fasching@ktn.gde.at) - Internet: [www.klein-st-paul.gv.at](http://www.klein-st-paul.gv.at)

Telefon: 04264 2401 14 - Adresse: Marktstraße 17 - 9373 Klein St. Paul

## VERORDNUNG

des Gemeinderates der Marktgemeinde Klein St. Paul, vom 11.04.2022, Zahl: 031-2/1/2022, genehmigt mit Bescheid der Kärntner Landesregierung vom 15. Juli 2022, Zl. 03-Ro-58-1/3-2022, mit welcher der Flächenwidmungsplan geändert wird.

Gemäß § 38 Abs. 56 i.V.m. §39 des Kärntner Raumordnungsgesetzes 2021, LGBl. Nr. 59/2021, i.d.g.F., wird verordnet:

### § 1

- (1) Der Flächenwidmungsplan der Marktgemeinde Klein St. Paul (genehmigt mit Bescheid vom 21.12.2006, Zahl: 3Ro-58-1/6-2006), wird wie folgt geändert:

Teile der Parzellen Nr. 418, 419 und 424/1, KG 74106 Filfing, im Ausmaß von insgesamt 2.800 m<sup>2</sup> werden von derzeit „Grünland - Für die Land- und Forstwirtschaft bestimmte Fläche, Ödland“ in „Grünland – landwirtschaftliche Hofstelle“ gewidmet (gemäß § 5, Abs. 2, Lit a, K-GplG 1995).

- (2) Die planliche Darstellung in der Anlage bildet einen integrierenden Bestandteil dieser Verordnung.

### § 2

Diese Verordnung tritt mit Ablauf des Tages der Kundmachung im elektronischen Amtsblatt (Gem2go Amtstafel) in Kraft.

Klein St. Paul, 22.09.2022



Für den Gemeinderat  
die Bürgermeisterin:

LAbg Bgm Gabi Dörflinger

Angeschlagen am: 22.09.2022

Abgenommen am: 07.10.2022

# Marktgemeinde Klein St. Paul


Lageplan 3/D2/2021

Franz Dörflinger, 9373 Klein St. Paul, Badstraße 16

KAGIS

Erstellt am: 27.05.2021 von:

Maßstab: 1:1000

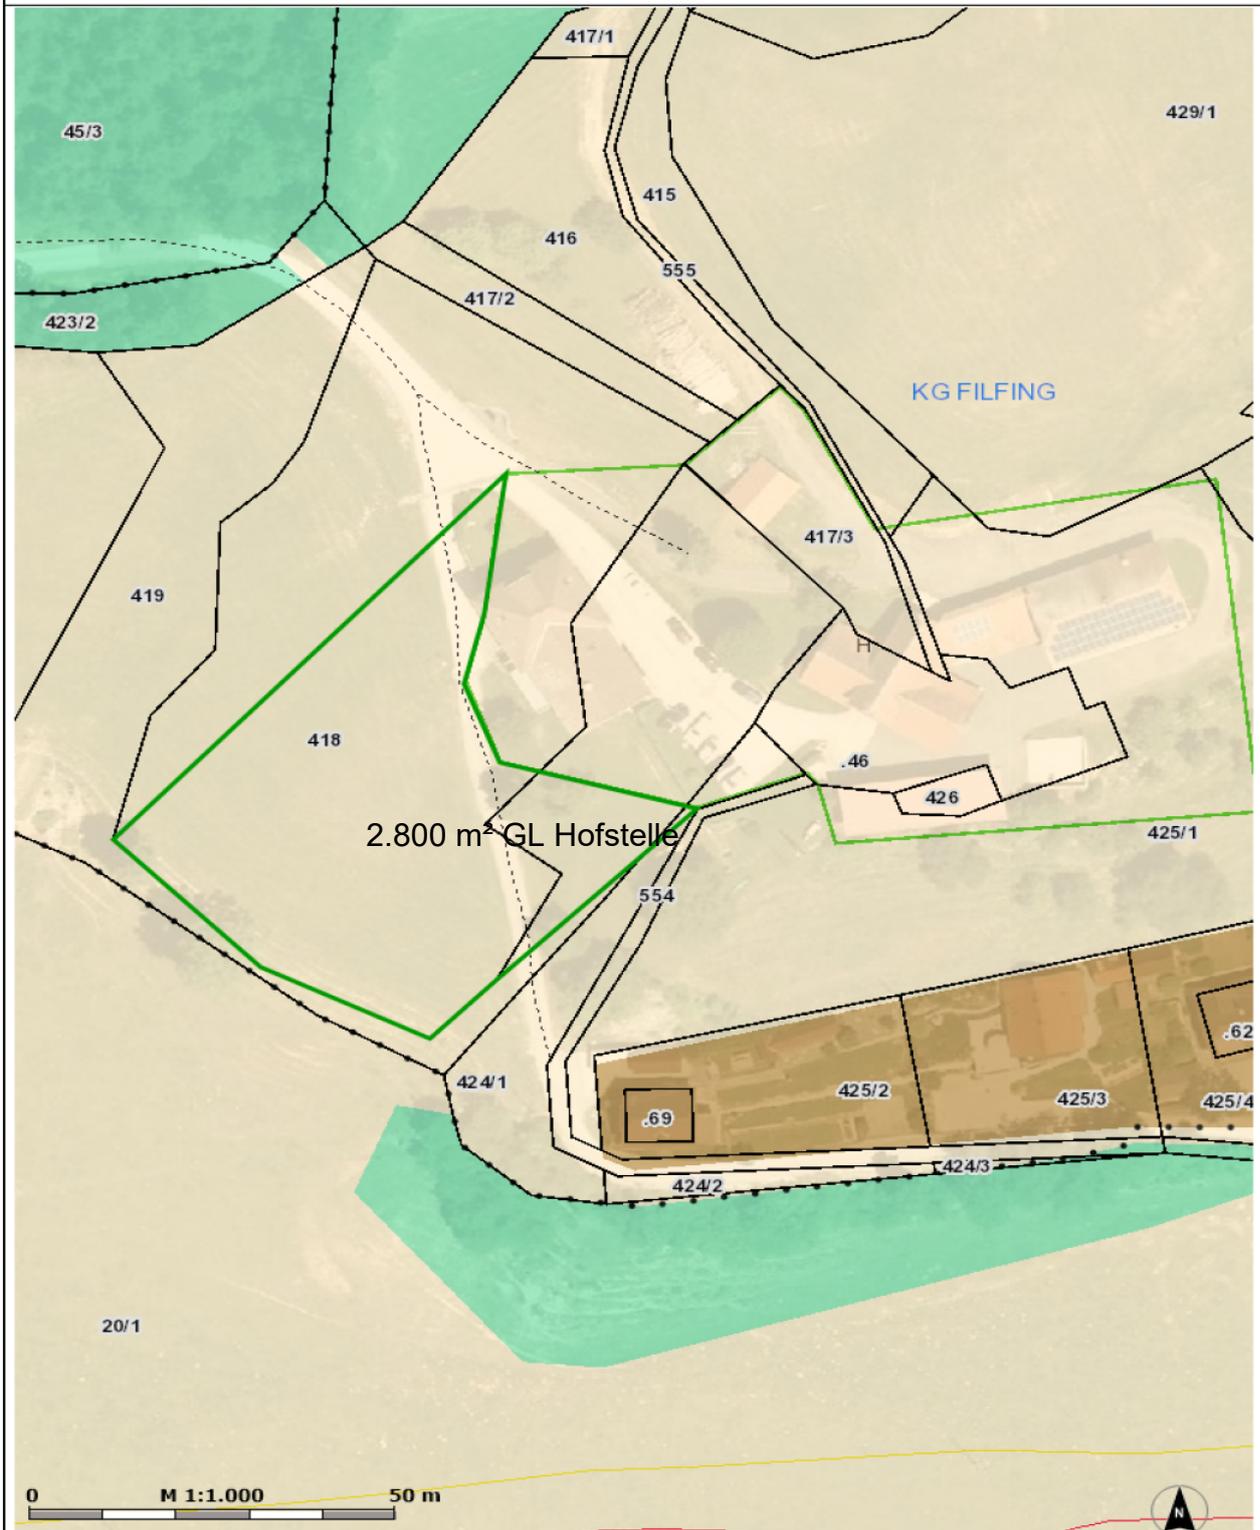

## Grünland - landwirtschaftliche Hofstelle



3/2021 von Grünland - für die Land- und Forstwirtschaft bestimmte Fläche, Ödland in Grünland - landwirtschaftliche Hofstelle

