




Gemeinde
Möbling

Ausschnitt ÖEK
Umwidmung 09/2021

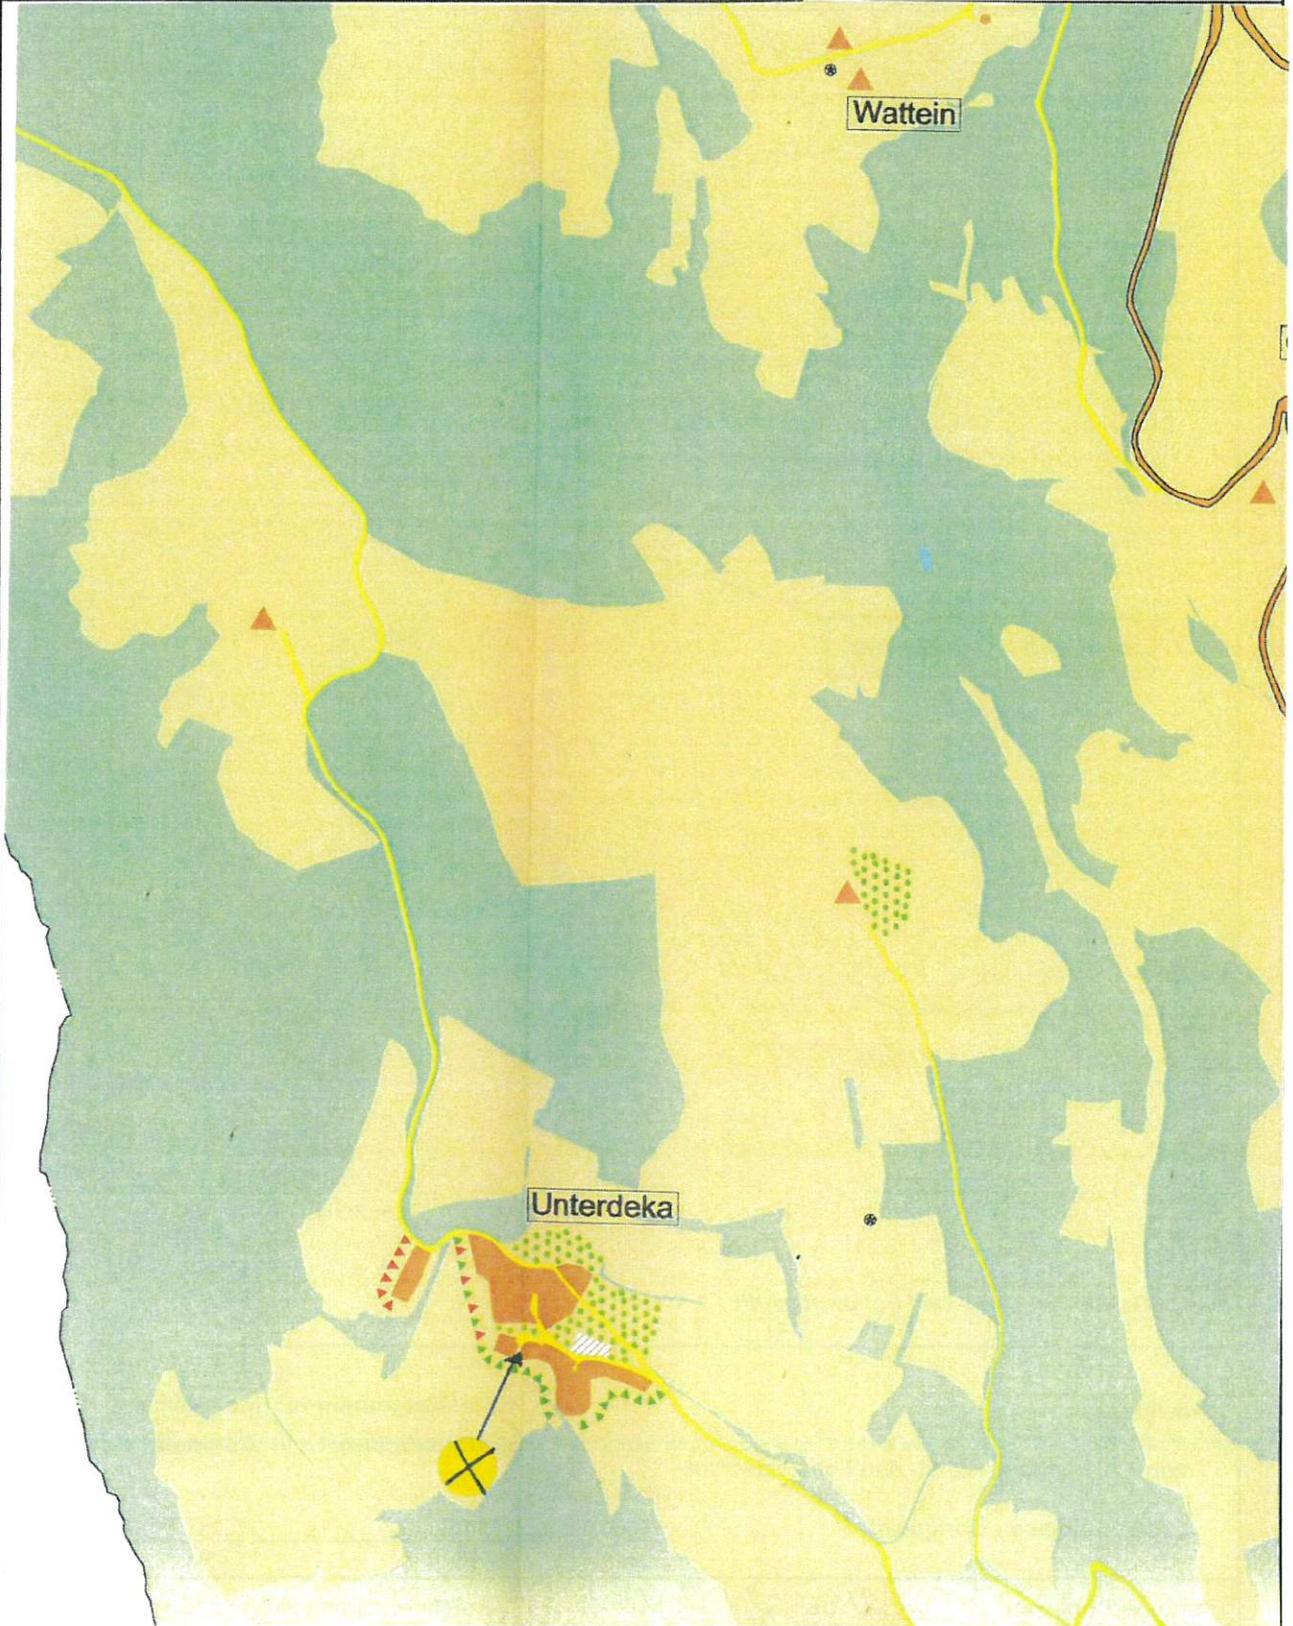

Völkermarkt, 20.12.2021

N
M 1 : 10.000



Mag. Dr. Silvester Jernej
ingenieurbüro für Raumplanung und Raumordnung

Griffner Straße 16a
9100 Völkermarkt
T +43 (0) 42 32 / 37 37 5
M +43 (0) 650 / 922 47 37
office@raumplanung-jernej.at
www.raumplanung-jernej.at



**Gemeinde
Möbling**

**Lageplan
Umwidmung 09/2021**

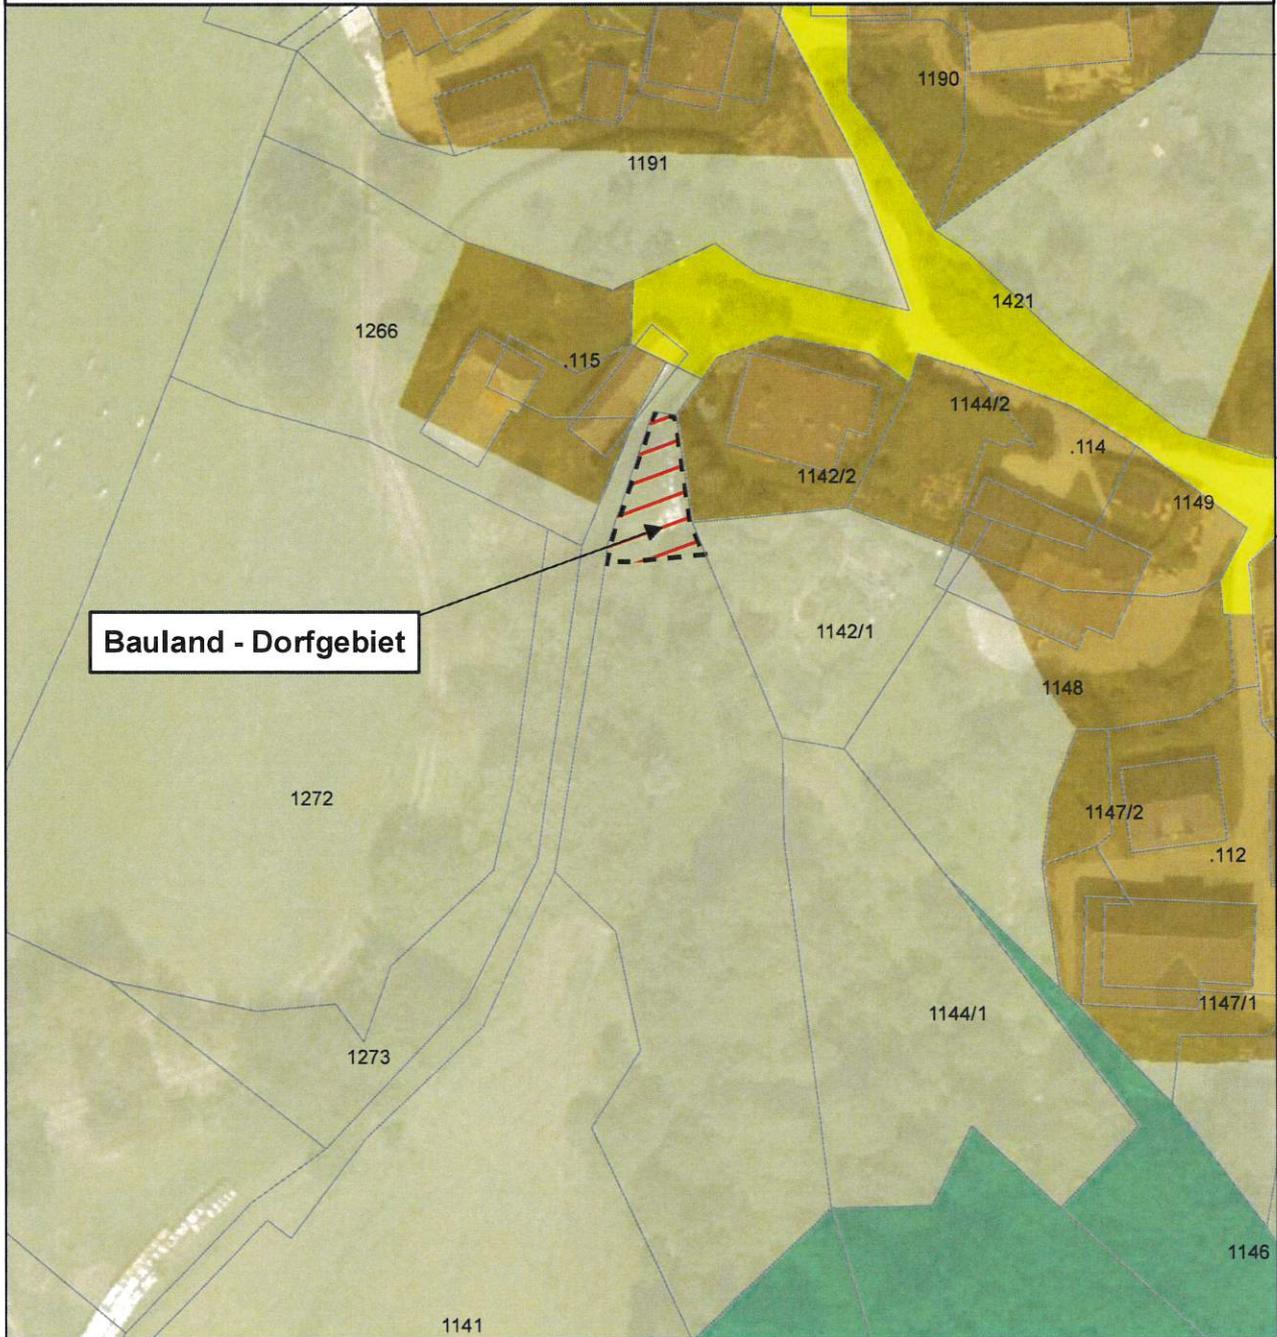

Umwidmung

von: Grünland - Land- und Forstwirtschaft

in: Bauland - Dorfgebiet

Katastralgemeinde: Meiselding

Grundstück(e): **Ausmaß:**

1141(T)	172m ²
Summe	172m ²

Kundmachung von 5.5.2022 bis 2.6.2022

Gemeinderatsbeschluss vom 24.10.2023

Völkermarkt, 20.12.2021




Mag. Dr. Silvester Jernej
Ingenieurbüro für Raumplanung und Raumordnung


Griffner Straße 16a
9100 Völkermarkt
T +43 (0) 42 32 37 37 5
M +43 (0) 650 922 47 37
office@raumplanung-jernej.at
www.raumplanung-jernej.at



Gemeinde
Möbling

Lageplan

Umwidmung 09/2021

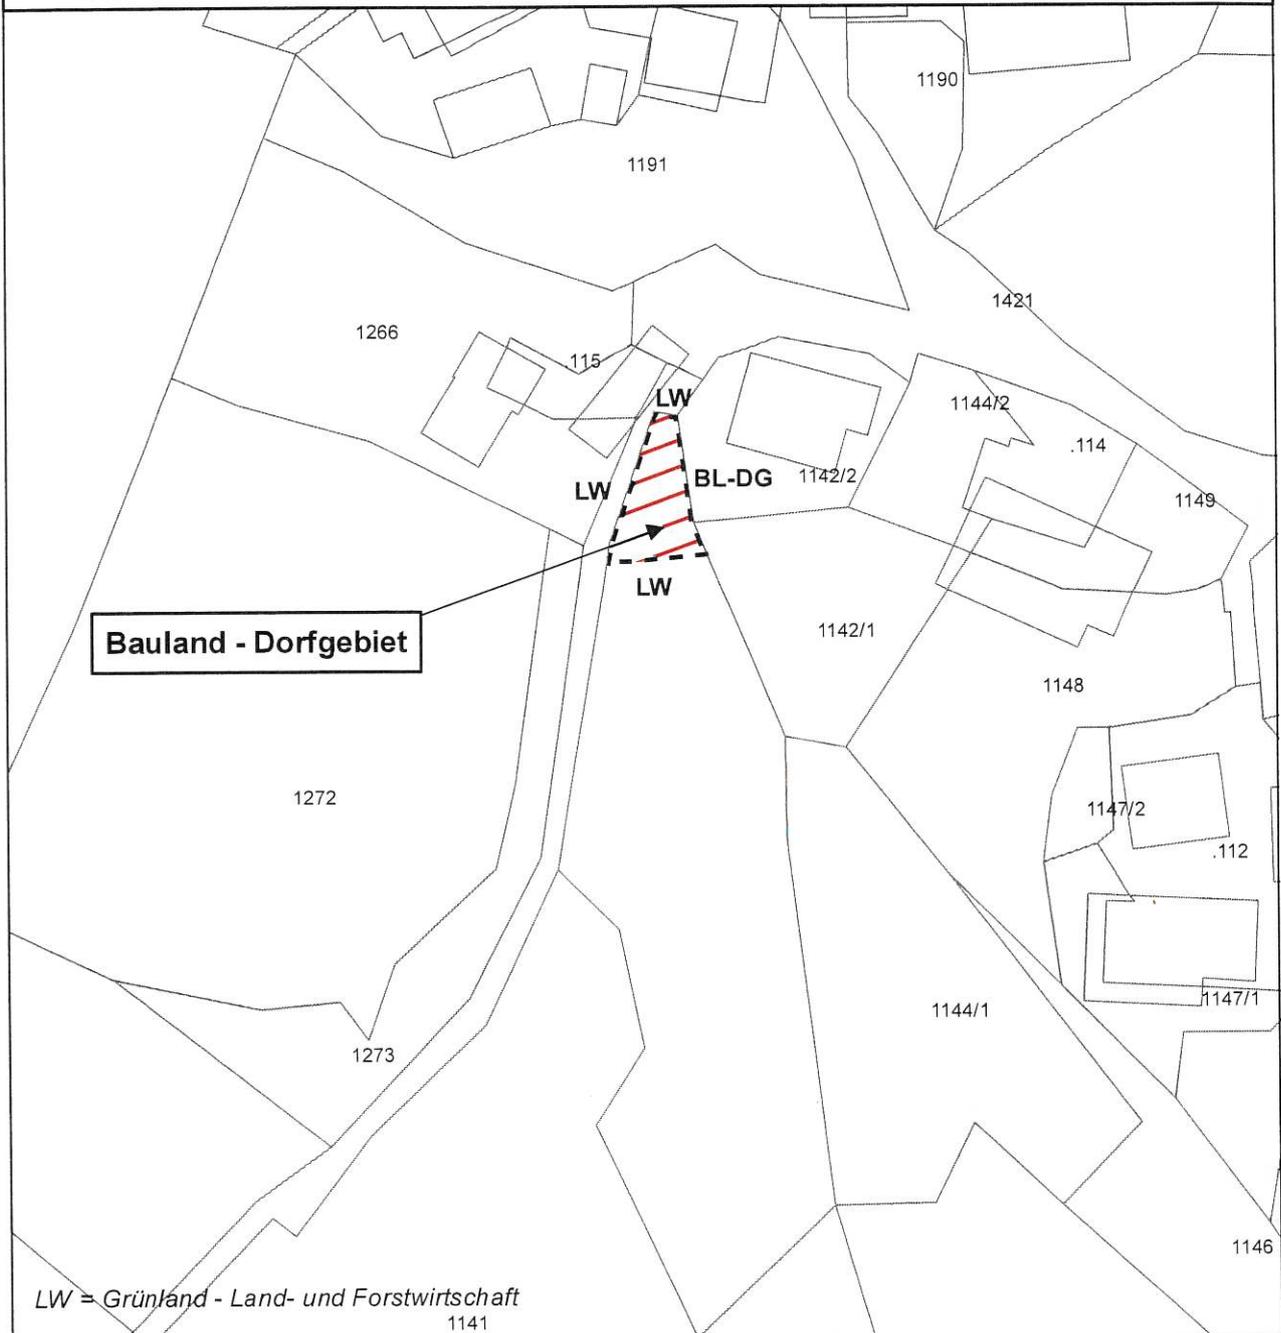

LW = Grünland - Land- und Forstwirtschaft
1141

Umwidmung

von: Grünland - Land- und Forstwirtschaft

in: Bauland - Dorfgebiet

Katastralgemeinde: Meiselding

Grundstück(e): **Ausmaß:**

1141(T)	172m ²
Summe	172m ²

Kundmachung von 5.5.2022 bis 2.6.2022

Gemeinderatsbeschluss vom 24.10.2023

Völkermarkt, 20.12.2021




Mag. Dr. Silvester Jernej
Ingenieurbüro für Raumplanung und Raumordnung

Griffner Straße 16a
9100 Völkermarkt
T +43 (0) 42 32/37 37 5
M +43 (0) 650/922 47 57
office@raumplanung-jernej.at
www.raumplanung-jernej.at

