


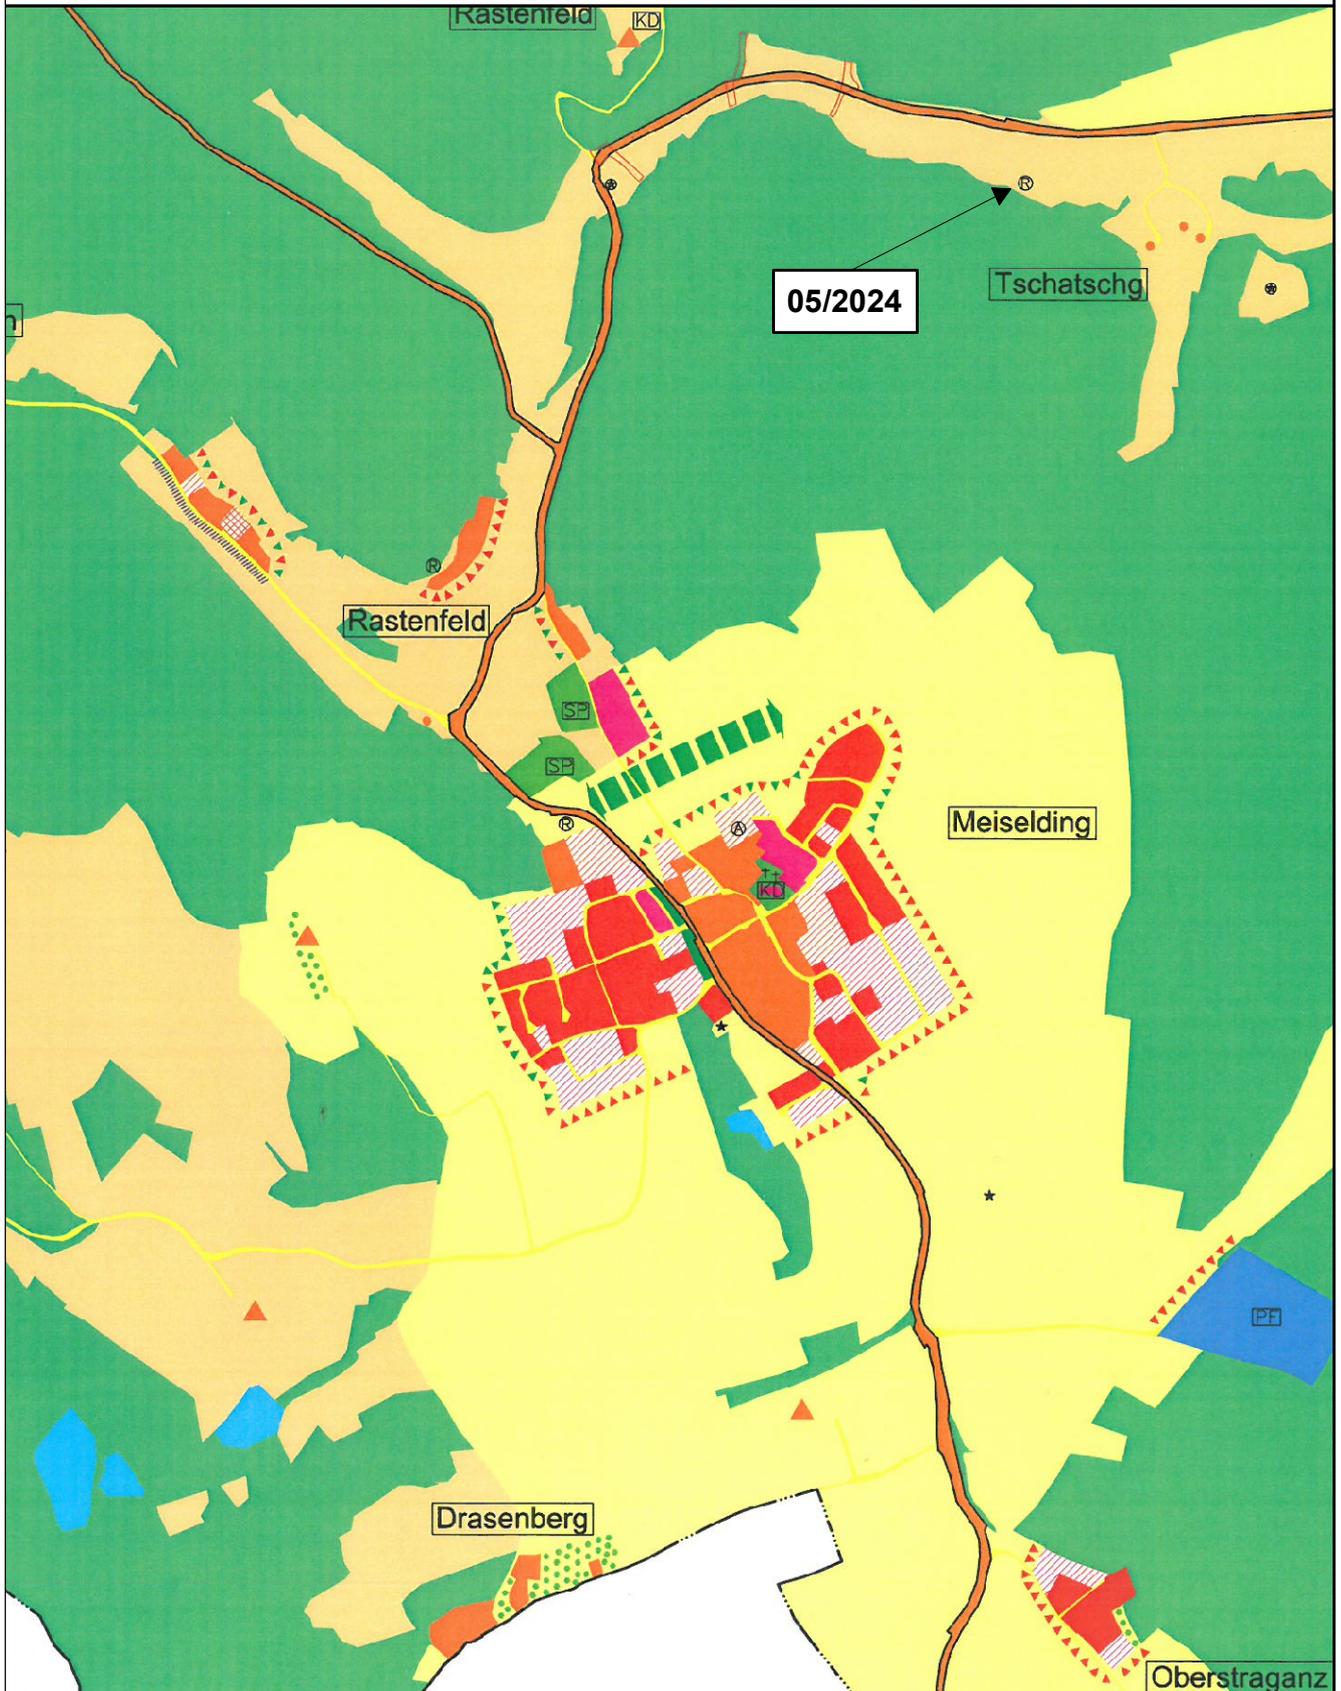

Gemeinde  
Möbling

Ausschnitt ÖEK  
Umwidmung 05/2024



Völkermarkt, 06.08.2024

N  
M 1 : 10.000

  
Mag. Dr. Silvester Jernej  
Ingenieurbüro für Raumplanung und Raumordnung

Griffner Straße 16a  
9100 Völkermarkt  
T +43 (0) 42 32 737 37 5  
M +43 (0) 650 922 47 37  
office@raumplanung-jernej.at  
www.raumplanung-jernej.at



**Gemeinde  
Mölbling**

**Lageplan zur Umwidmung**

05/2024

**Umwidmung**

**von:** Grünland - Pyrotechnische Anlage

**in:** Grünland - Lagergebäude

**Grundstück(e)**

.55  
439(T)

Summe:


**Ausmaß**

147m<sup>2</sup>  
853m<sup>2</sup>

1.000m<sup>2</sup>

**Katastralgemeinde:** 74014 Rastenfeld

M 1 : 1.000

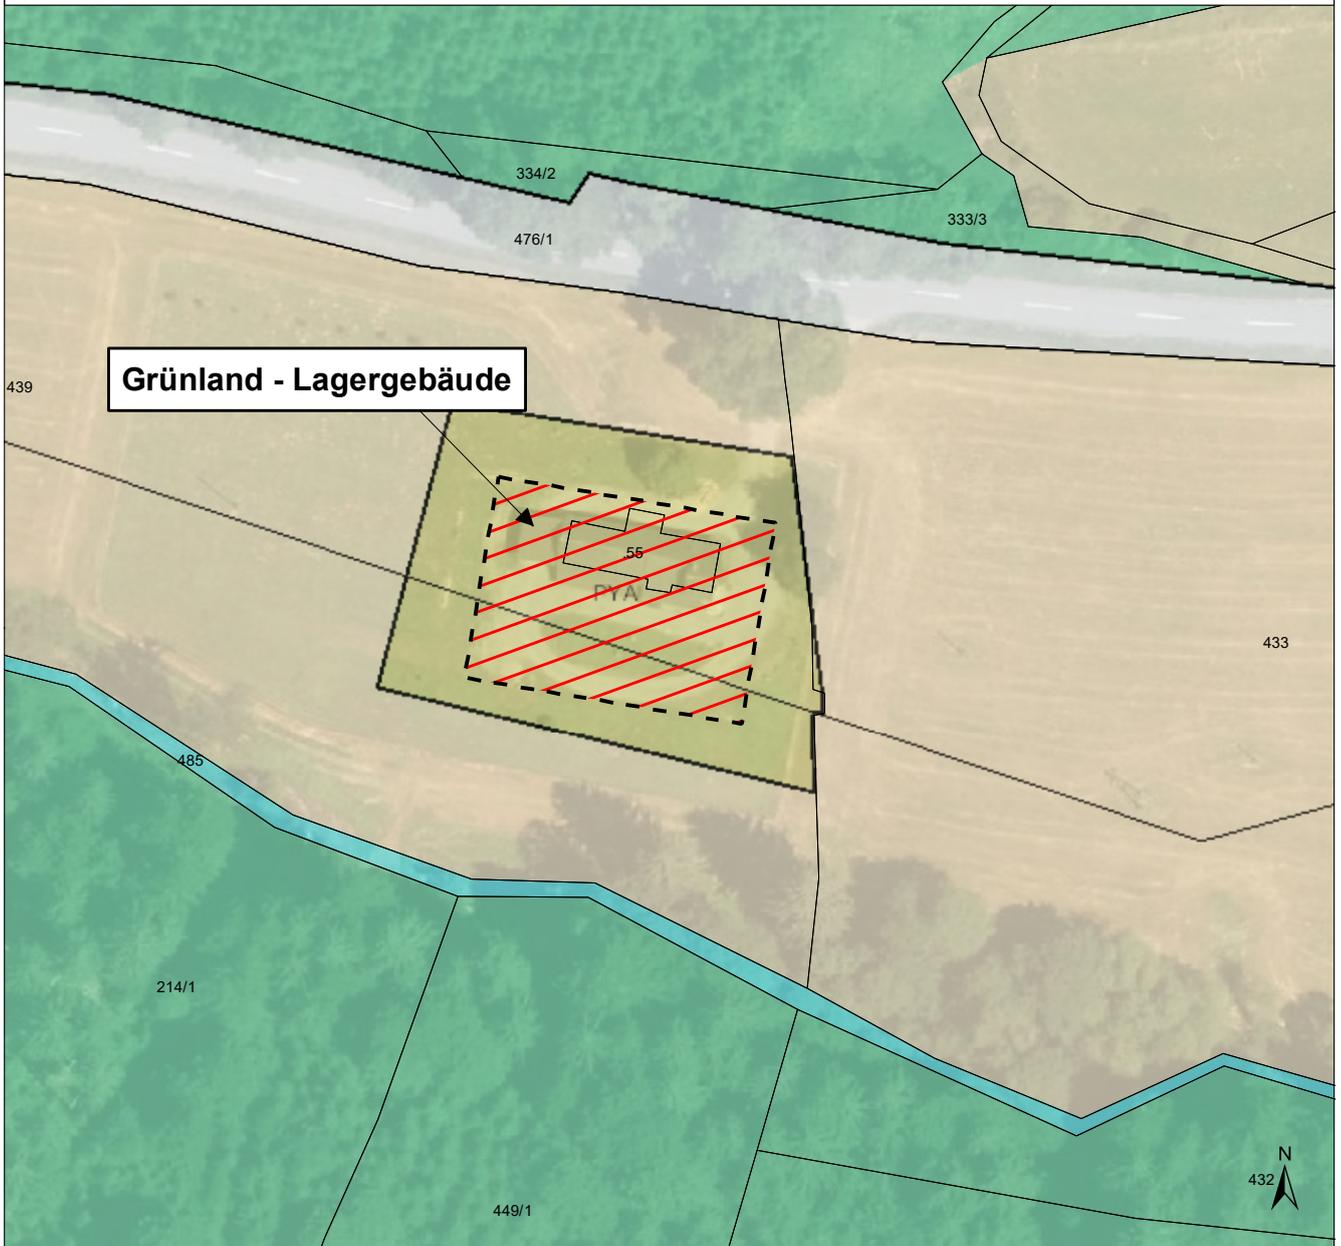


Kundmachung von 11.08.2025

bis 11.09.2025

Gemeinderatsbeschluss vom \_\_\_\_\_

Zahl \_\_\_\_\_

Genehmigungsvermerk:

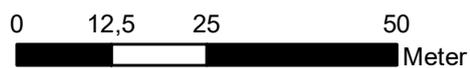

DKM 10/2023  
Völkermarkt, 10.02.2025



**Mag. Dr. Silvester Jernej**  
Ingenieurbüro für Raumplanung und Raumordnung

Griffner Straße 16a  
9100 Völkermarkt  
T +43 (0) 42 32 / 37 37 5  
M +43 (0) 650 / 922 47 37  
office@raumplanung-jernej.at  
[www.raumplanung-jernej.at](http://www.raumplanung-jernej.at)



**Gemeinde  
Möbling**

**Lageplan zur Umwidmung**

05a/2024

**Umwidmung**

**von:** Grünland - Pyrotechnische Anlage

**in:** Grünland - Für die Land- und Forstwirtschaft bestimmte Fläche, Ödland

**Katastralgemeinde:** 74014 Rastenfeld

**Grundstück(e)**

439(T)  
433(T)


Summe:

M 1 : 1.000

**Ausmaß**

1.206m<sup>2</sup>  
15m<sup>2</sup>

1.221m<sup>2</sup>

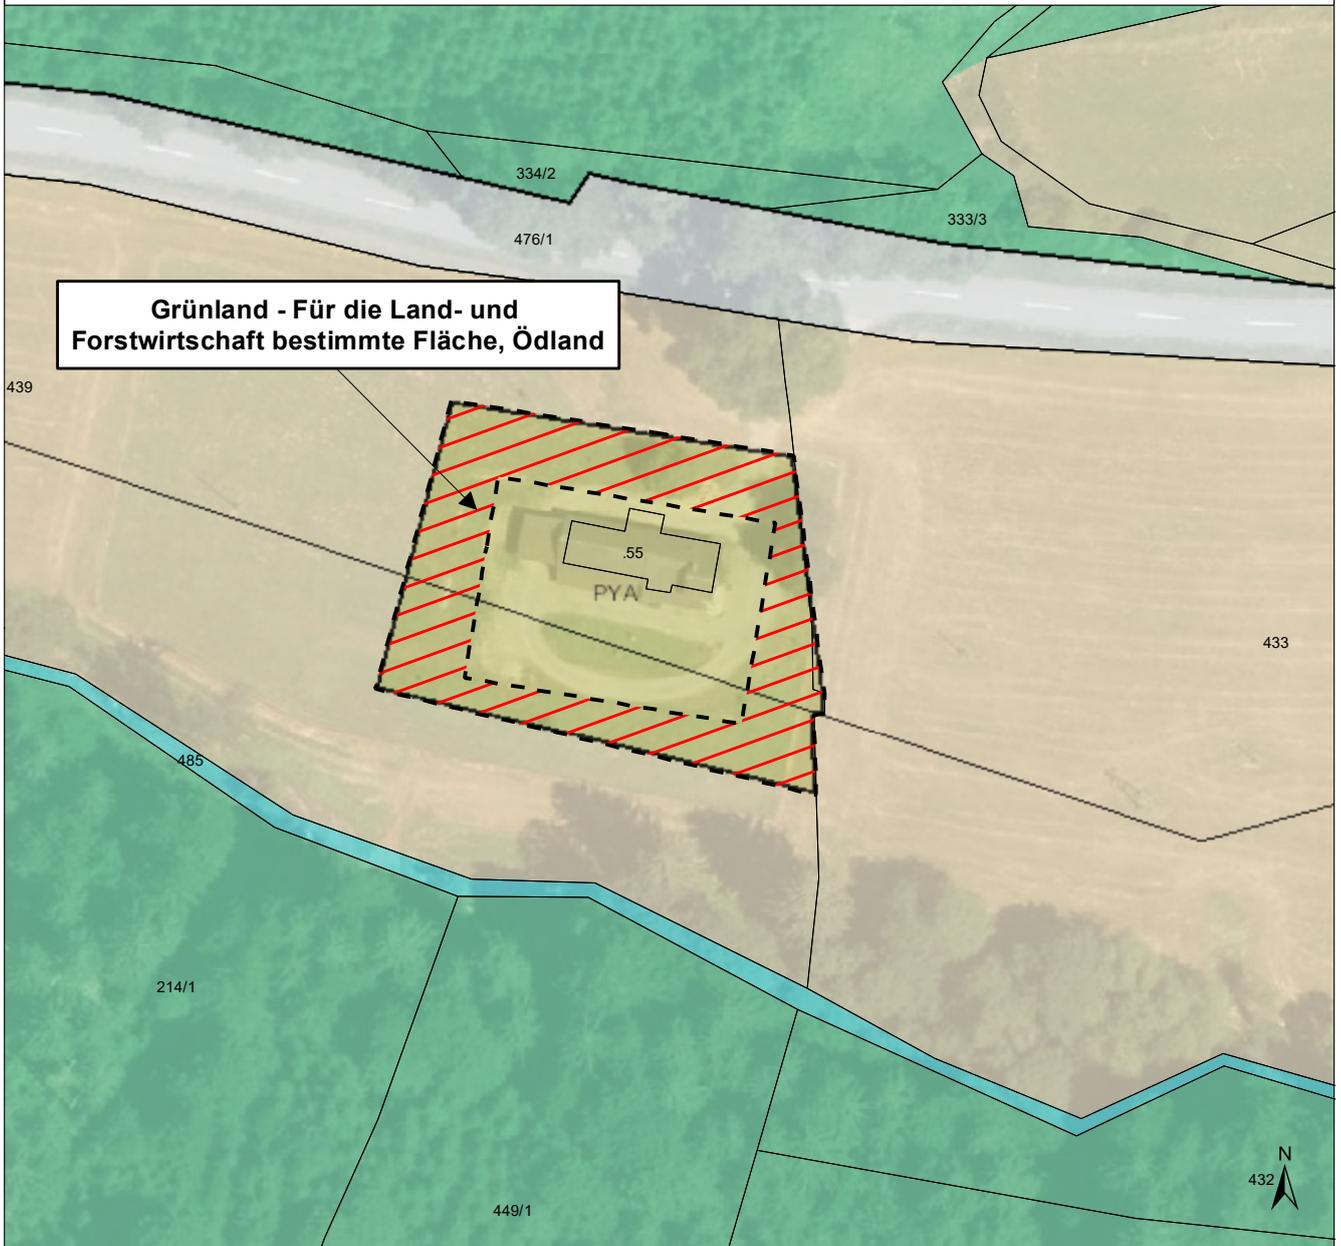


Kundmachung von 11.08.2025

bis 11.09.2025

Gemeinderatsbeschluss vom \_\_\_\_\_

Zahl \_\_\_\_\_

Genehmigungsvermerk:

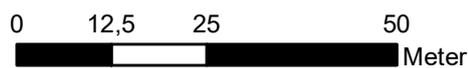

DKM 10/2023  
Völkermarkt, 10.02.2025



**Mag. Dr. Silvester Jernej**  
Ingenieurbüro für Raumplanung und Raumordnung

Griffner Straße 16a  
9100 Völkermarkt  
T +43 (0) 42 32 / 37 37 5  
M +43 (0) 650 / 922 47 37  
office@raumplanung-jernej.at  
[www.raumplanung-jernej.at](http://www.raumplanung-jernej.at)

