


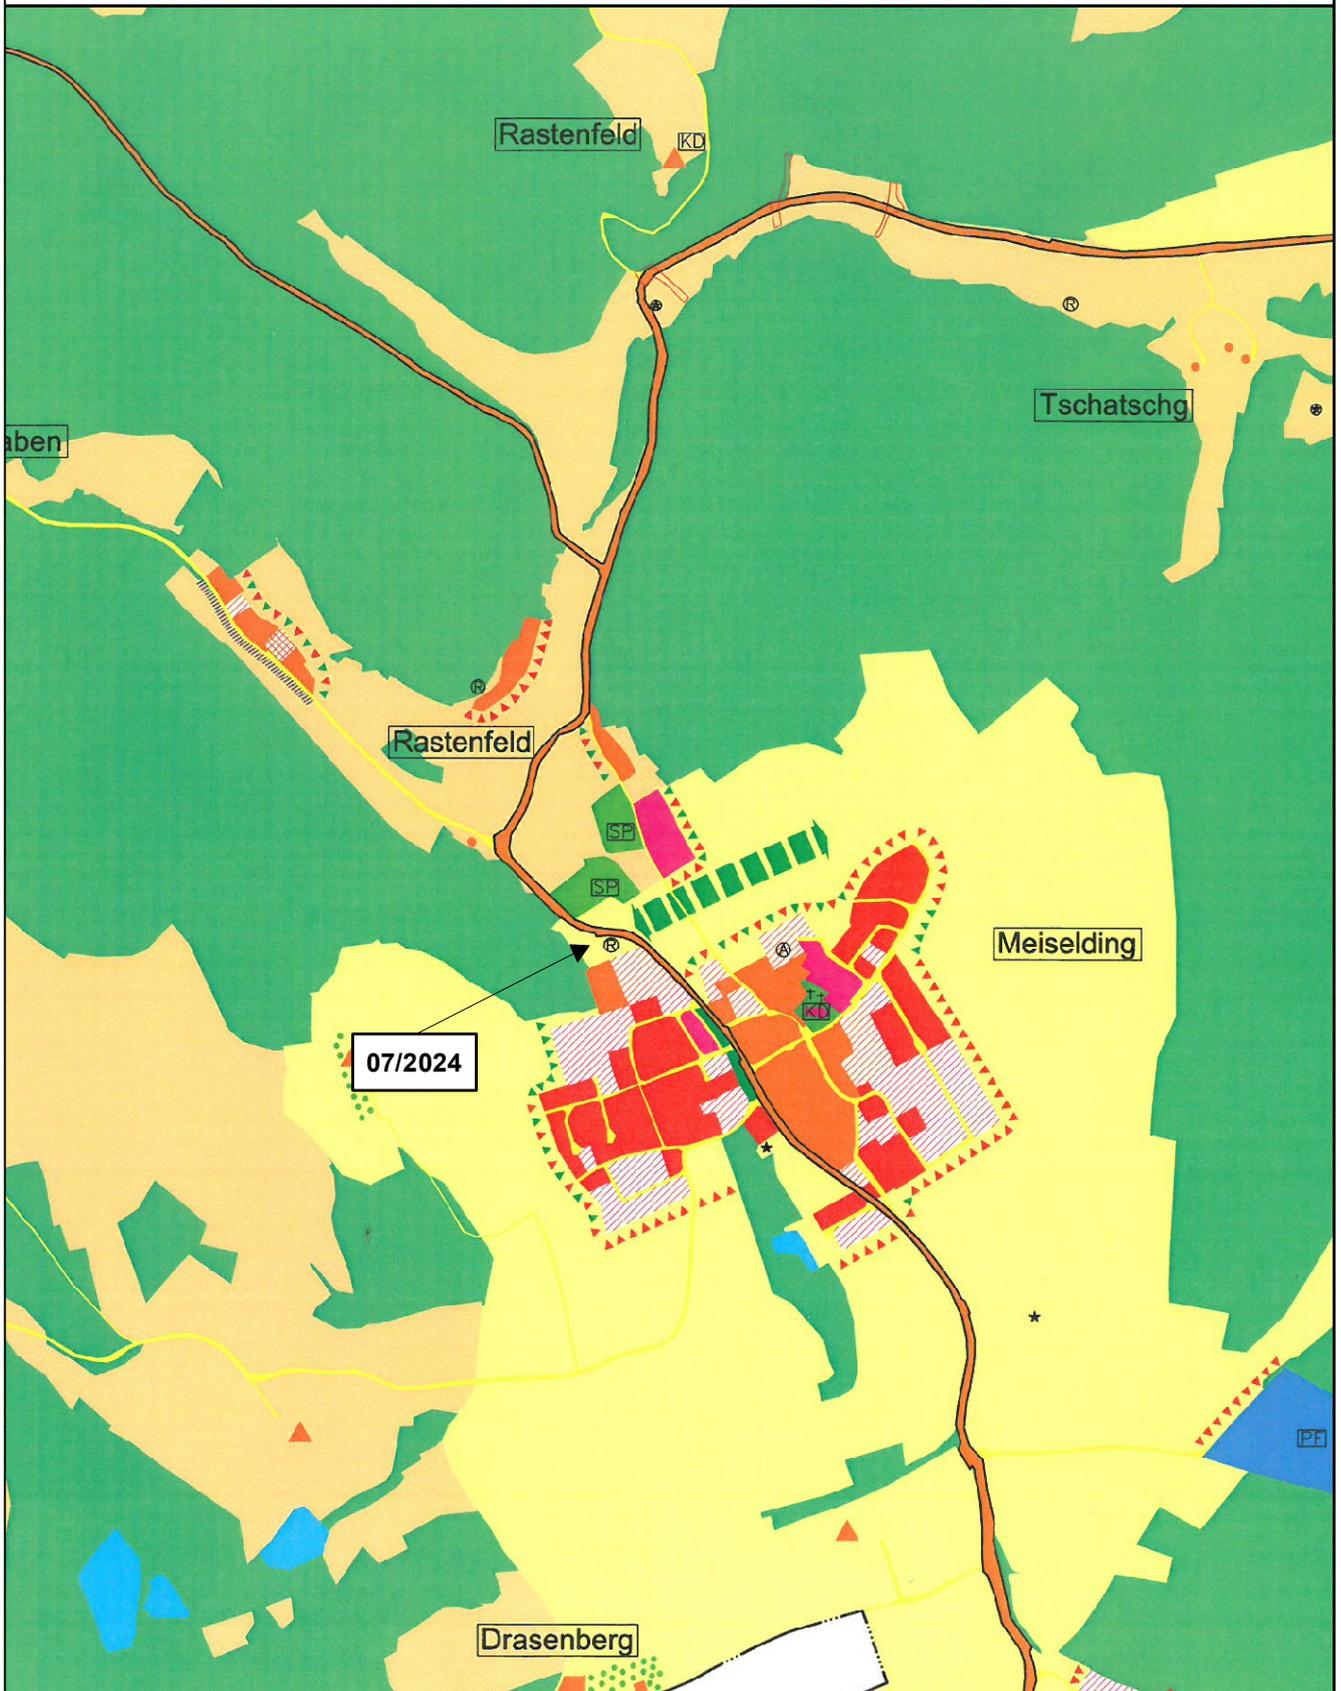

Gemeinde  
Möbling

Ausschnitt ÖEK  
Umwidmung 07/2024



Völkermarkt, 10.12.2024

N  
M 1 : 10.000

  
Mag. Dr. Silvester Jernej  
Ingenieurbüro für Raumplanung und Raumordnung

Griffner Straße 16a  
9100 Völkermarkt  
T +43 (0) 42 32 737 37 5  
M +43 (0) 650 922 47 37  
office@raumplanung-jernej.at  
www.raumplanung-jernej.at



**Gemeinde  
Möbling**

**Lageplan zur Umwidmung**

07/2024

**Umwidmung**

**von:** Grünland - Für die Land- und Forstwirtschaft bestimmte Fläche, Ödland

**in:** Grünland - Carport

**Grundstück(e)**

9(T)

Summe:


**Ausmaß**

566m<sup>2</sup>

566m<sup>2</sup>

**Katastralgemeinde:** 74517 Meiselding

M 1 : 1.000

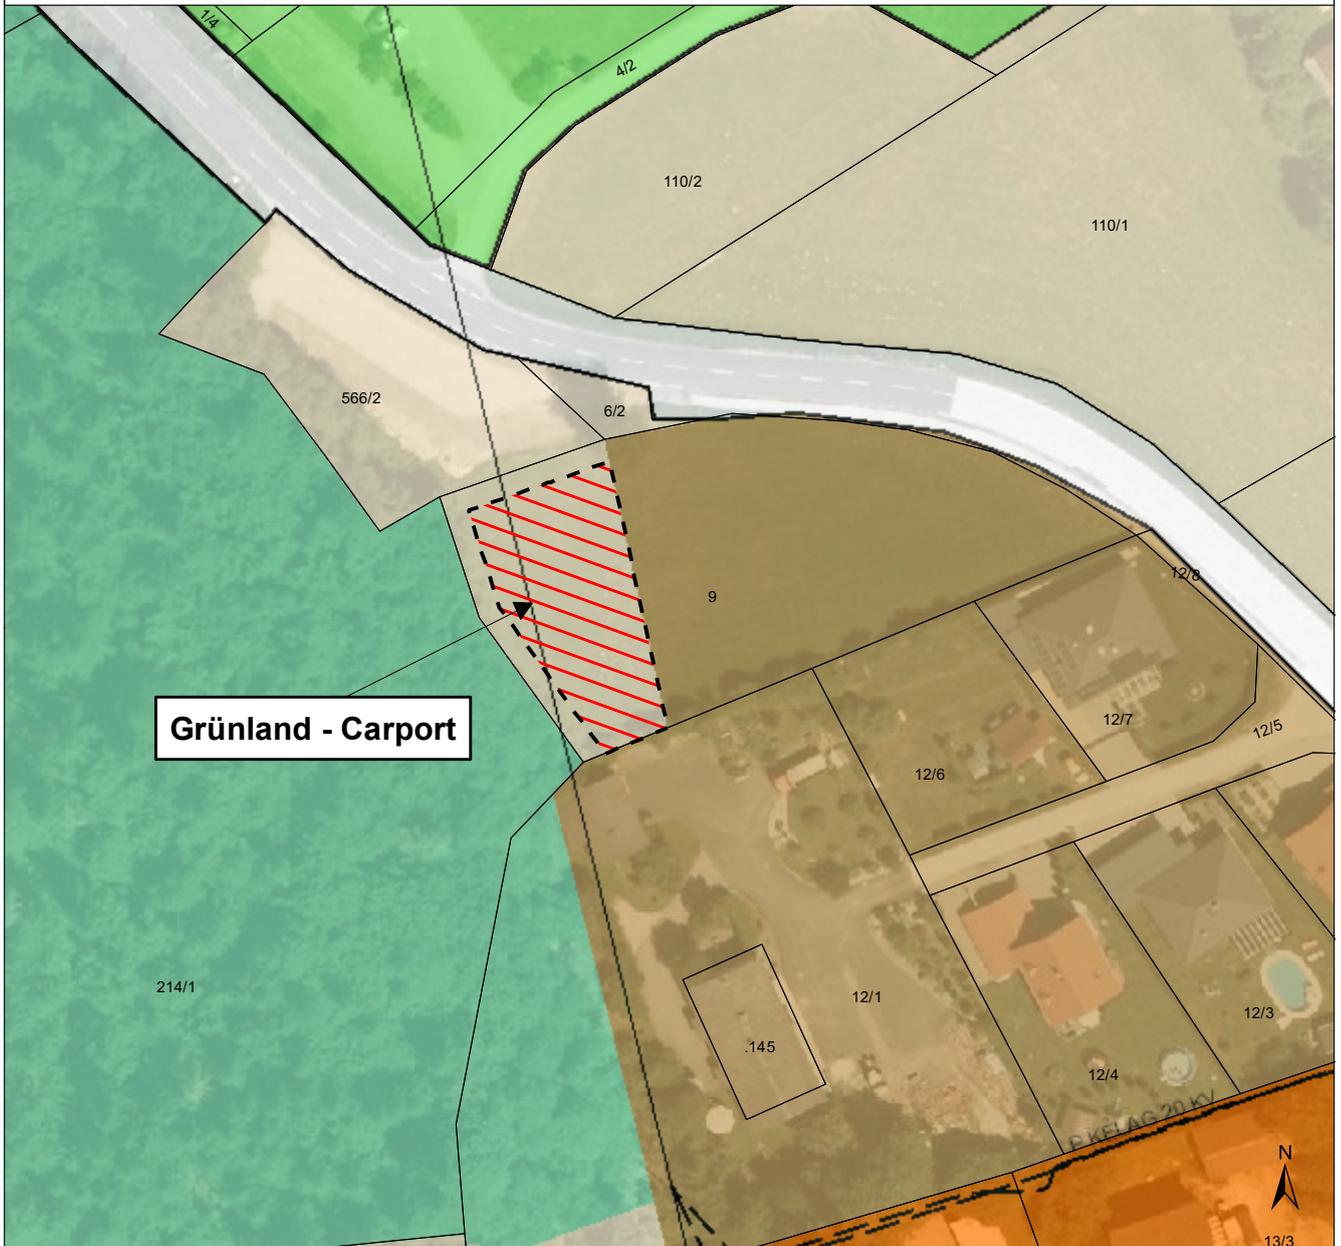


Kundmachung von 11.08.2025

bis 11.09.2025

Gemeinderatsbeschluss vom \_\_\_\_\_

Zahl \_\_\_\_\_

Genehmigungsvermerk:

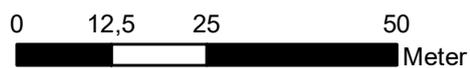

DKM 10/2023  
Völkermarkt, 14.01.2025



**Mag. Dr. Silvester Jernej**  
Ingenieurbüro für Raumplanung und Raumordnung

Griffner Straße 16a  
9100 Völkermarkt  
T +43 (0) 42 32 / 37 37 5  
M +43 (0) 650 / 922 47 37  
office@raumplanung-jernej.at  
[www.raumplanung-jernej.at](http://www.raumplanung-jernej.at)

