


Gemeinde St. Georgen am Längsee
KG 74527 ST. GEORGEN am Längsee

Gemeinde St. Georgen am Längsee

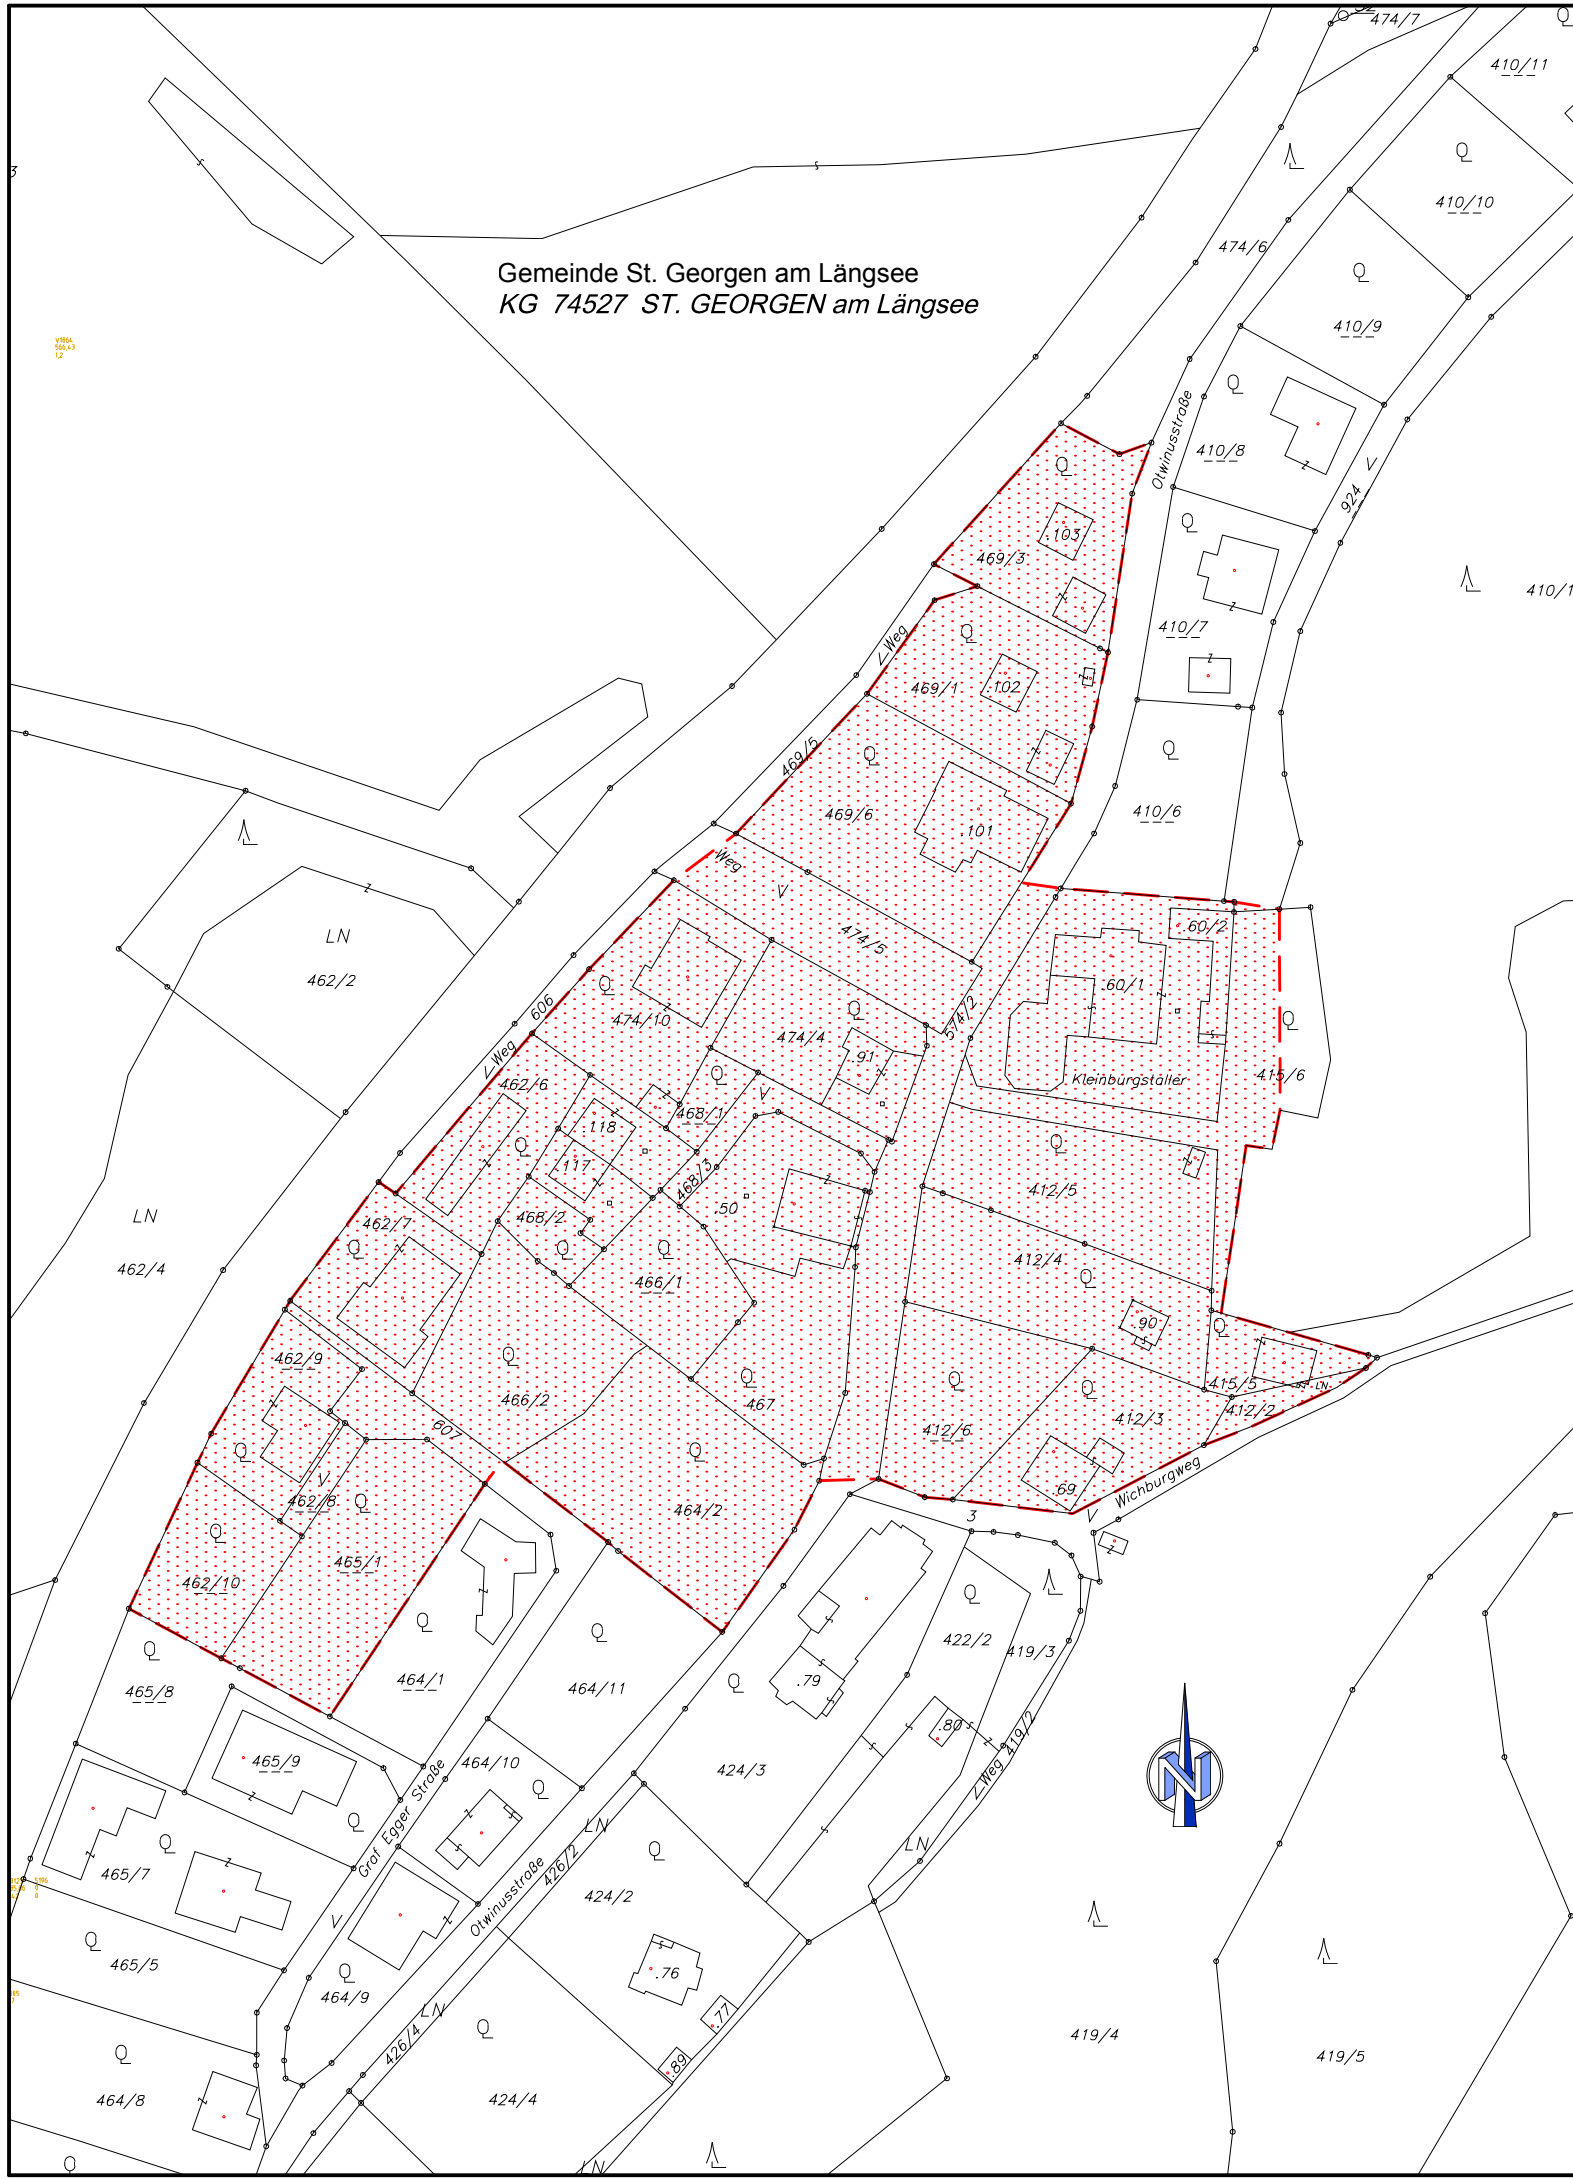

Beschlussexemplar
Zur Verordnung Zahl 003-3/005/2017-5
Mit Beschluss des Gemeinderates der Gemeinde St. Georgen am Längsee vom 27.09.2017



Bauherr:	Der Bürgermeister:
Gemeinde St. Georgen/Lgs. Hauptstraße 24 9314 Launsdorf Tel.: 04213 / 4100	
	Seunig Konrad

Bauvorhaben:	VERSORGUNGSBEREICH ST. GEORGEN AM LÄNGSEE
--------------	---

Planinhalt:	LAGEPLAN - VERSORGUNGSBEREICHE
-------------	--------------------------------

Planung:	Maßstab: 1 : 1.500	gez / bearb:	Fr. Pekart / Ing. Michl
		Diverses:	
INGENIEURBÜRO HERBERT MICHL <i>Technisches Büro für Kulturtechnik - Brunnenmeister</i> Maria Saaler Berg Weg 15 9063 Maria Saal e-mail: tbhemi@aon.at - Mobil: 0650/23 27 274	Tel.: 04223/226 59 Fax: 04223/226 55	Plangröße:	0,42/0,30 m
		CAD-Datei:	0101-Übersicht.dwg
		Datum:	28.06.2017
Planänderungen:	gez/bearb:		Parie:
	Datum:		
	Auftrag-Nr: 15/17	Plan-Nr: 02/01	



Dieses Dokument wurde amtssigniert.

Informationen zur Prüfung der elektronischen Signatur und des Ausdrucks finden Sie unter: www.st-georgen-laengsee.gv.at/amtssignatur

Signatur aufgebracht von Gabriele Bodner, 03.10.2017 12:54:11