


Umwidmung Fall 10A/2022/B4.1

LAND  KÄRNTEN
KAGIS

Gemeinde: St. Veit an der Glan
Katastralgemeinde: 74528 St. Veit an der Glan
Grundstücke: .506, 276/1
Fläche [m²]: 42 m²
Von Widmung: Grünland - Park
In Widmung: Grünland - Carport

Auflage
von: 12.07.2023 bis: 09.08.2023

Gemeinderatsbeschluss vom: 27.09.2023

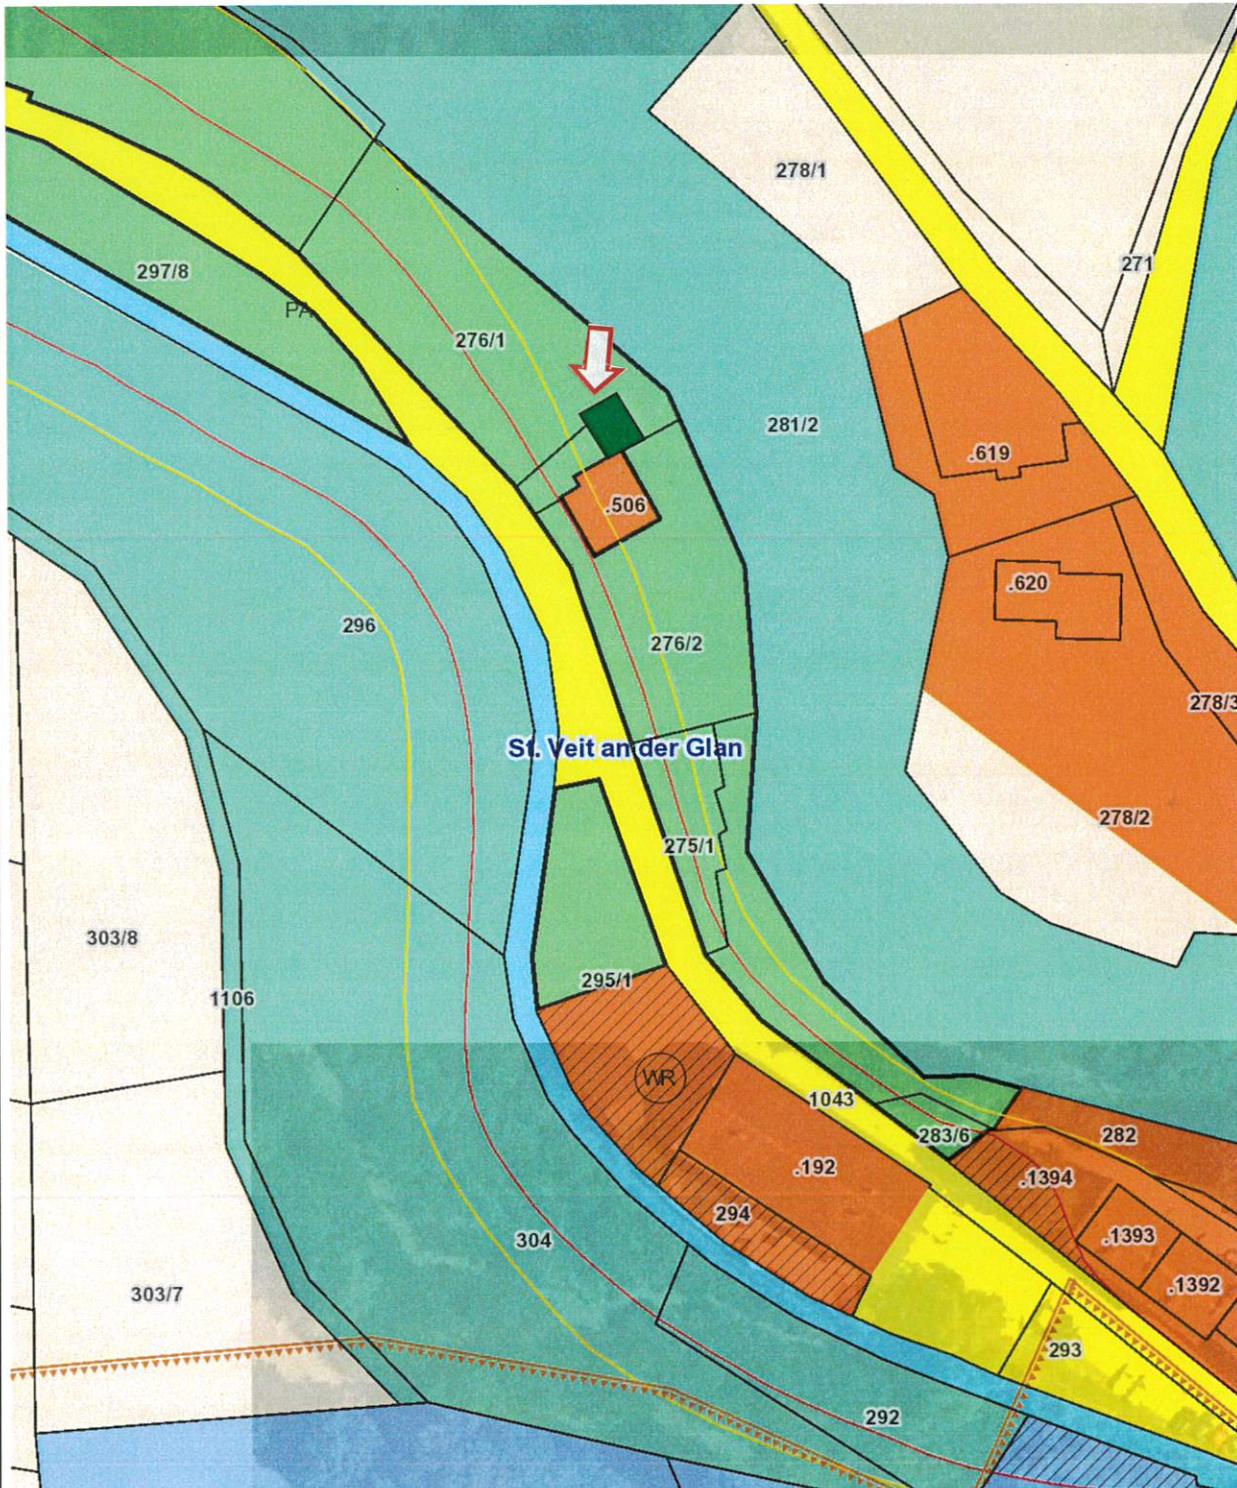

Planausgabe: 04.10.2023

DKM-Stand: 10.2022

von: Ing. Johann Staudacher-Allmann

Maßstab: 1:1000


Umwidmung Fall 10B/2022/B4.1

LAND  KÄRNTEN
KAGIS

Gemeinde: St. Veit an der Glan
Katastralgemeinde: 74528 St. Veit an der Glan
Grundstücke: .506, 276/1
Fläche [m²]: 105 m²
Von Widmung: Grünland - Park
In Widmung: Grünland - Garten

Auflage
von: 12.07.2023 bis: 09.08.2023

Gemeinderatsbeschluss vom: 27.09.2023

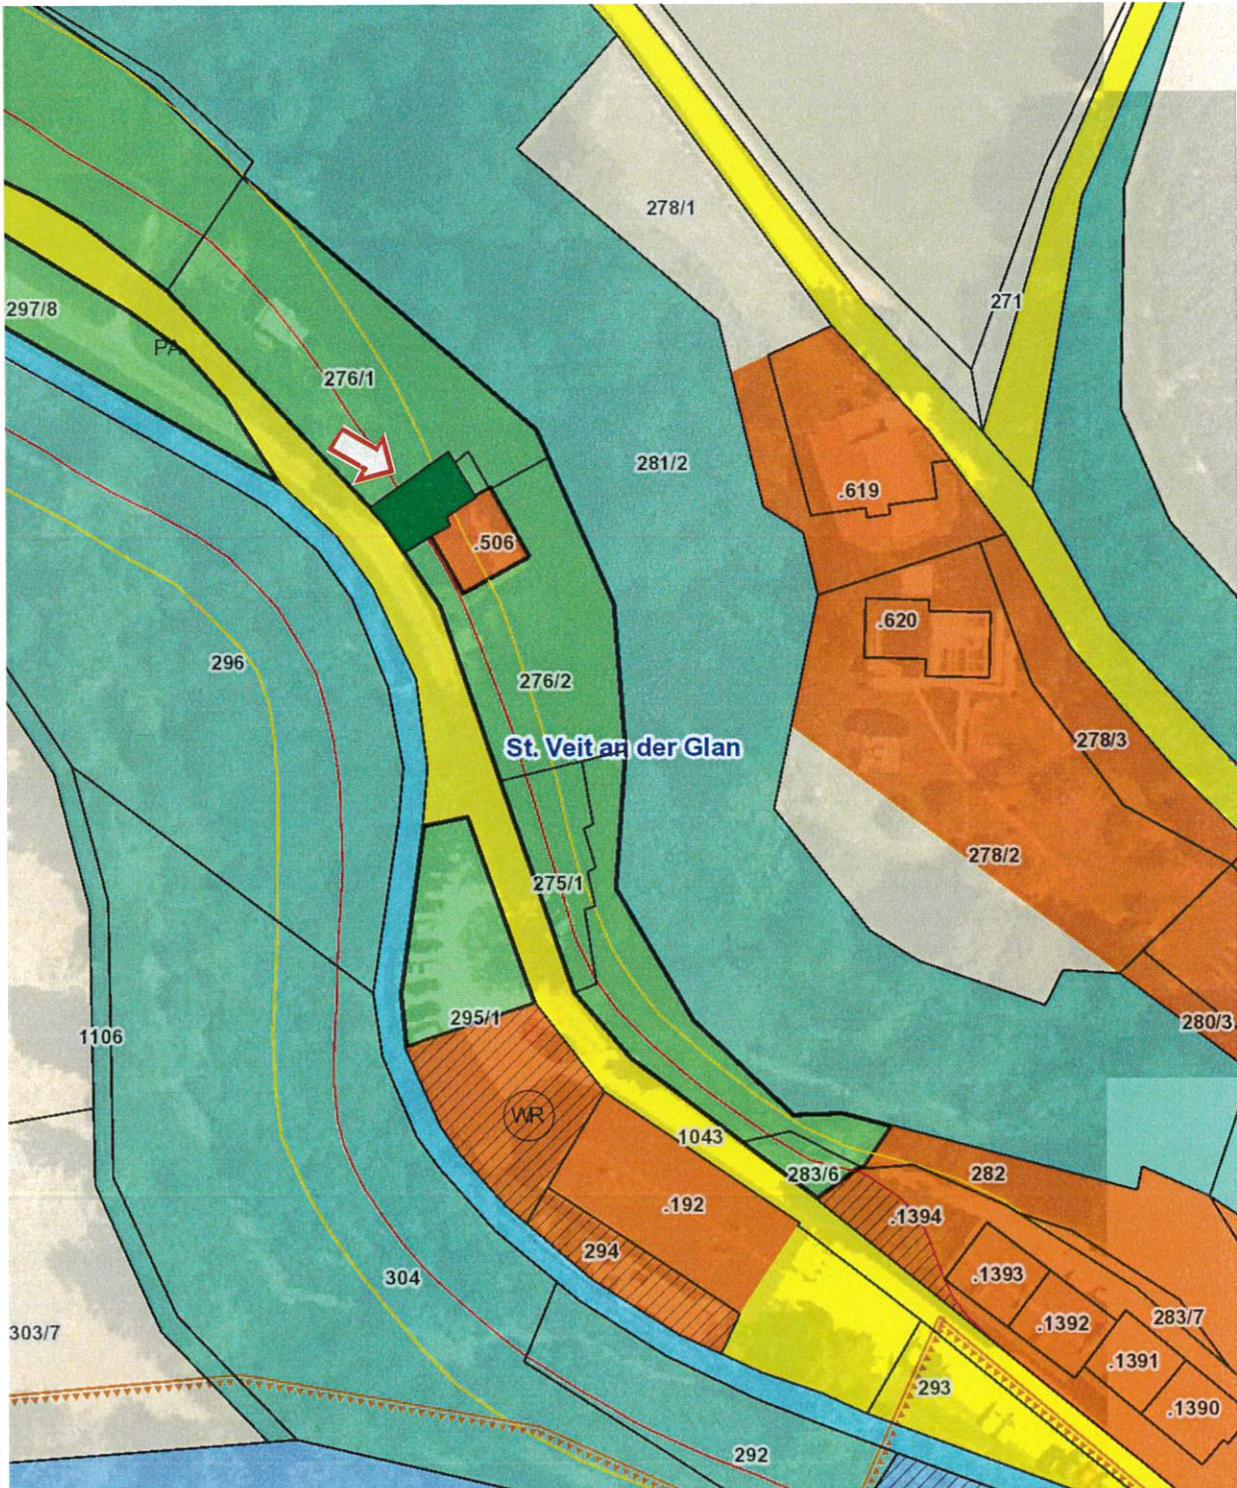

Planausgabe: 04.10.2023

DKM-Stand: 10.2022

von: Ing. Johann Staudacher-Allmann

Maßstab: 1:1000

