


Änderung Flächenwidmungsplan LAND KÄRNTEN

Fall 9A/2021/B4.3 KAGIS

Gemeinde:	St. Veit an der Glan	Auflage	
Katastralgemeinde:	74528 St. Veit an der Glan	von:	20.10.2022 bis: 17.11.2022
Grundstücke:	647/57		
Fläche [m²]:	ca. 70 m²		
Von Widmung:	Grünland - Für die Land- u. Forstwirtschaft bestimmte Fläche, Ödland		
In Widmung:	Bauland - Wohngebiet	Gemeinderatsbeschluss vom:	28.06.2023

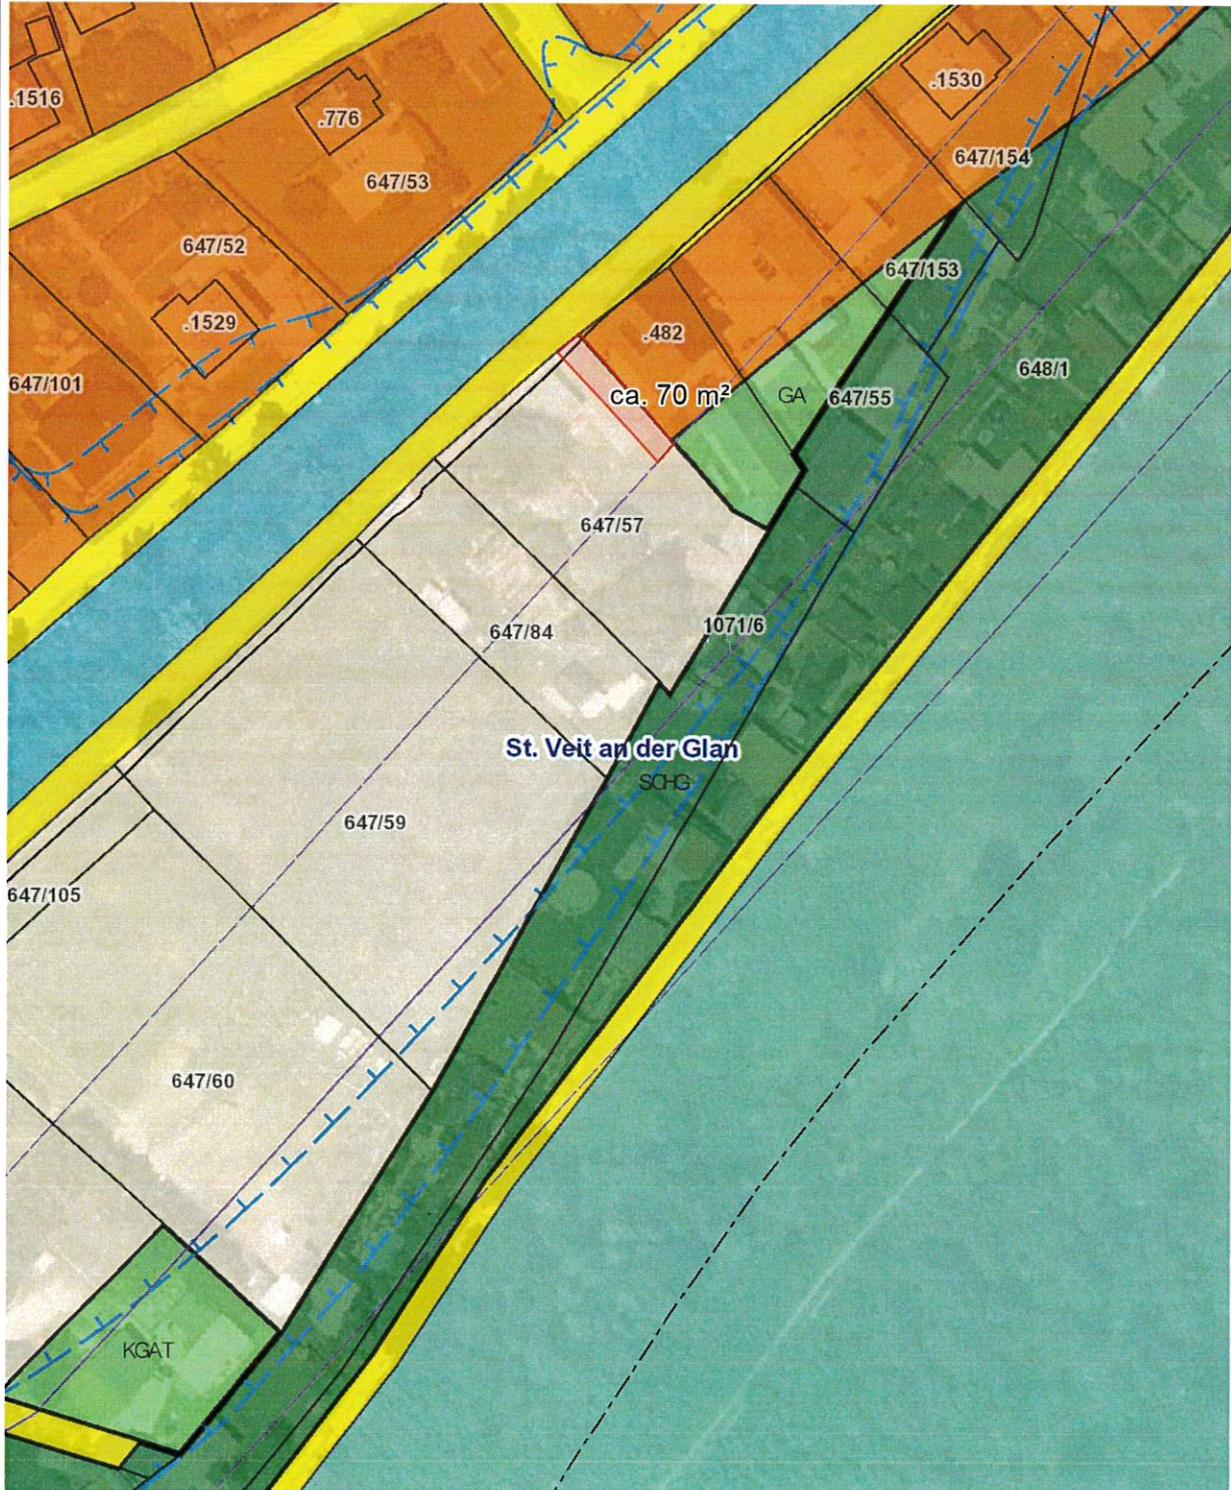

Änderung Flächenwidmungsplan LAND KÄRNTEN


Fall 09B/2021/B.4.3

KAGIS

Gemeinde: **St. Veit an der Glan**
Katastralgemeinde: **74528 St. Veit an der Glan**
Grundstücke: **647/57**
Fläche [m²]: **525 m²**
Von Widmung: **Grünland- Für die Land- u. Forstwirtschaft bestimmte Fläche, Ödland**
In Widmung: **Grünland- Garten**

Auflage
von: *20.10.2022* bis: *17.11.2022*

Gemeinderatsbeschluss vom: *29.06.2023*

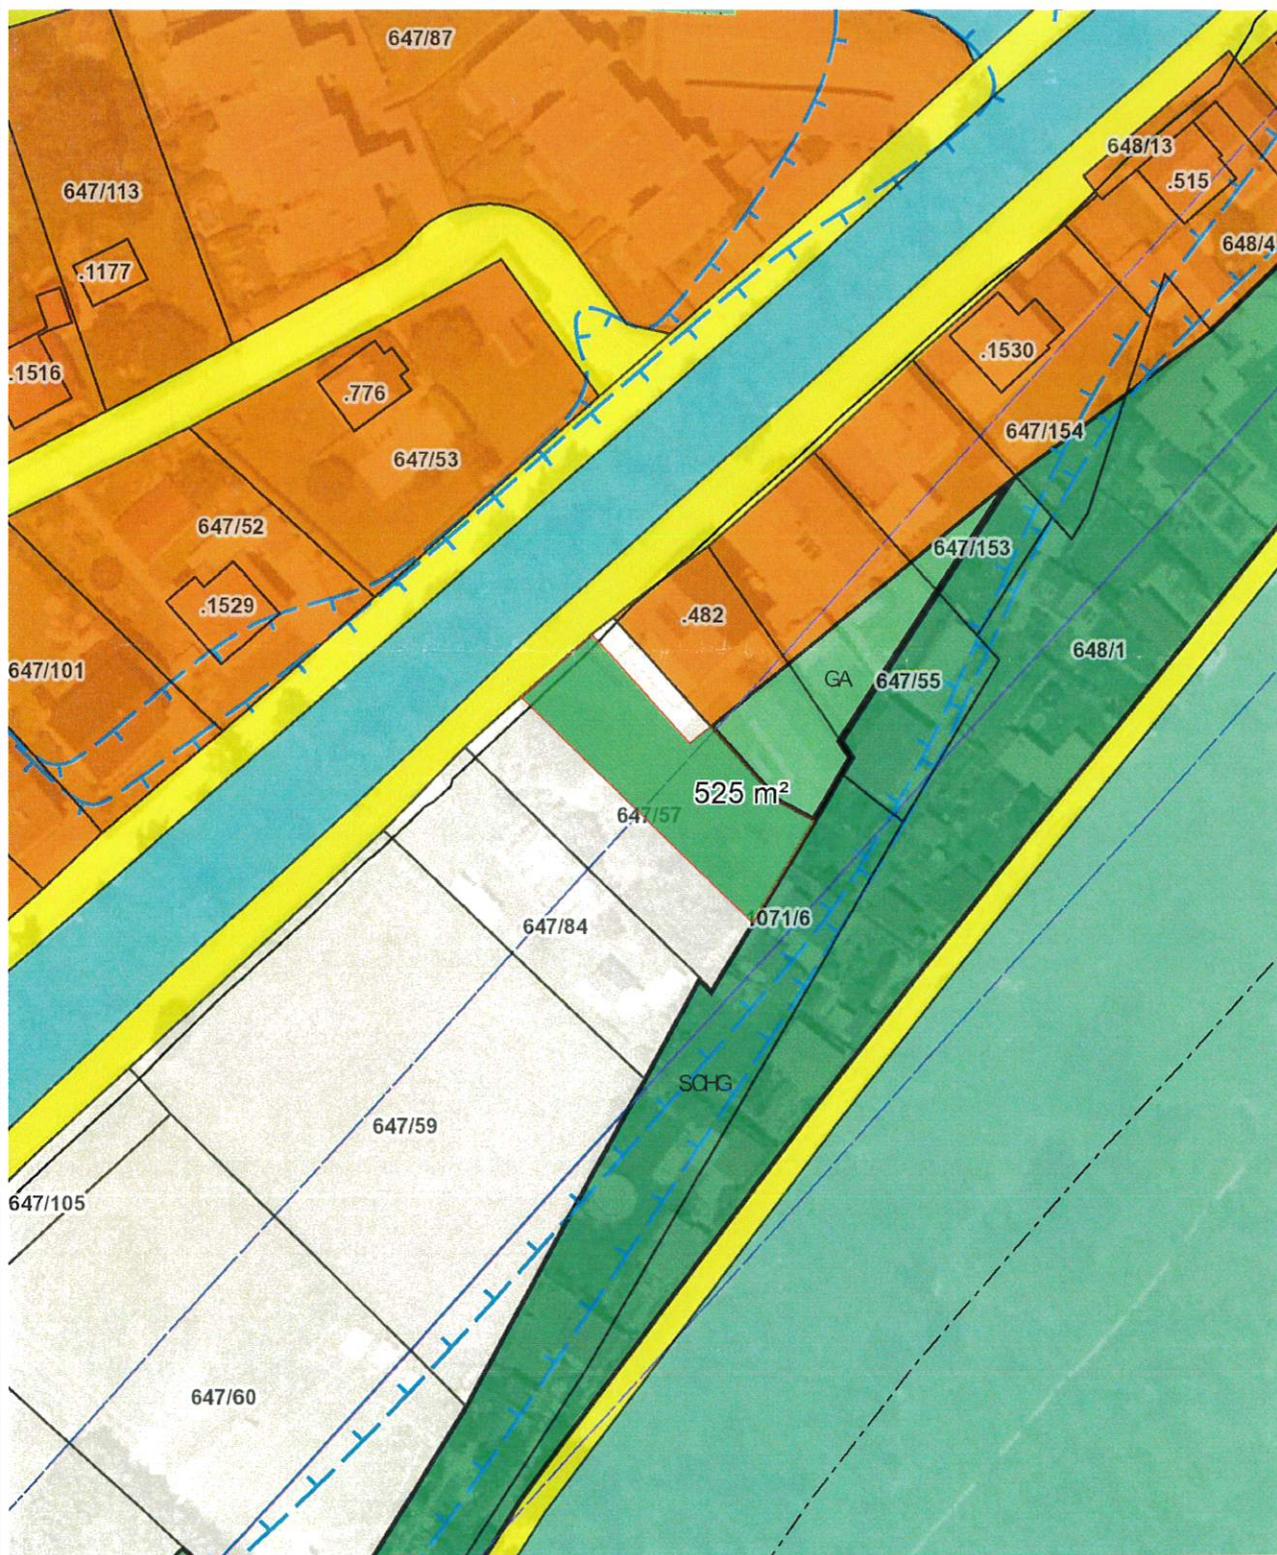

Änderung Flächenwidmungsplan LAND KÄRNTEN


Fall 02/2022/B4.3

KAGIS

Gemeinde: **St. Veit an der Glan**
Katastralgemeinde: **74528 St. Veit an der Glan**
Grundstücke: **598/10**
Fläche [m²]: **127 m²**
Von Widmung: **Grünland- Park**
In Widmung: **Grünland- Parkplatz**

Auflage
von: *01.03.2023* bis: *29.03.2023*

Gemeinderatsbeschluss vom: *29.06.2023*

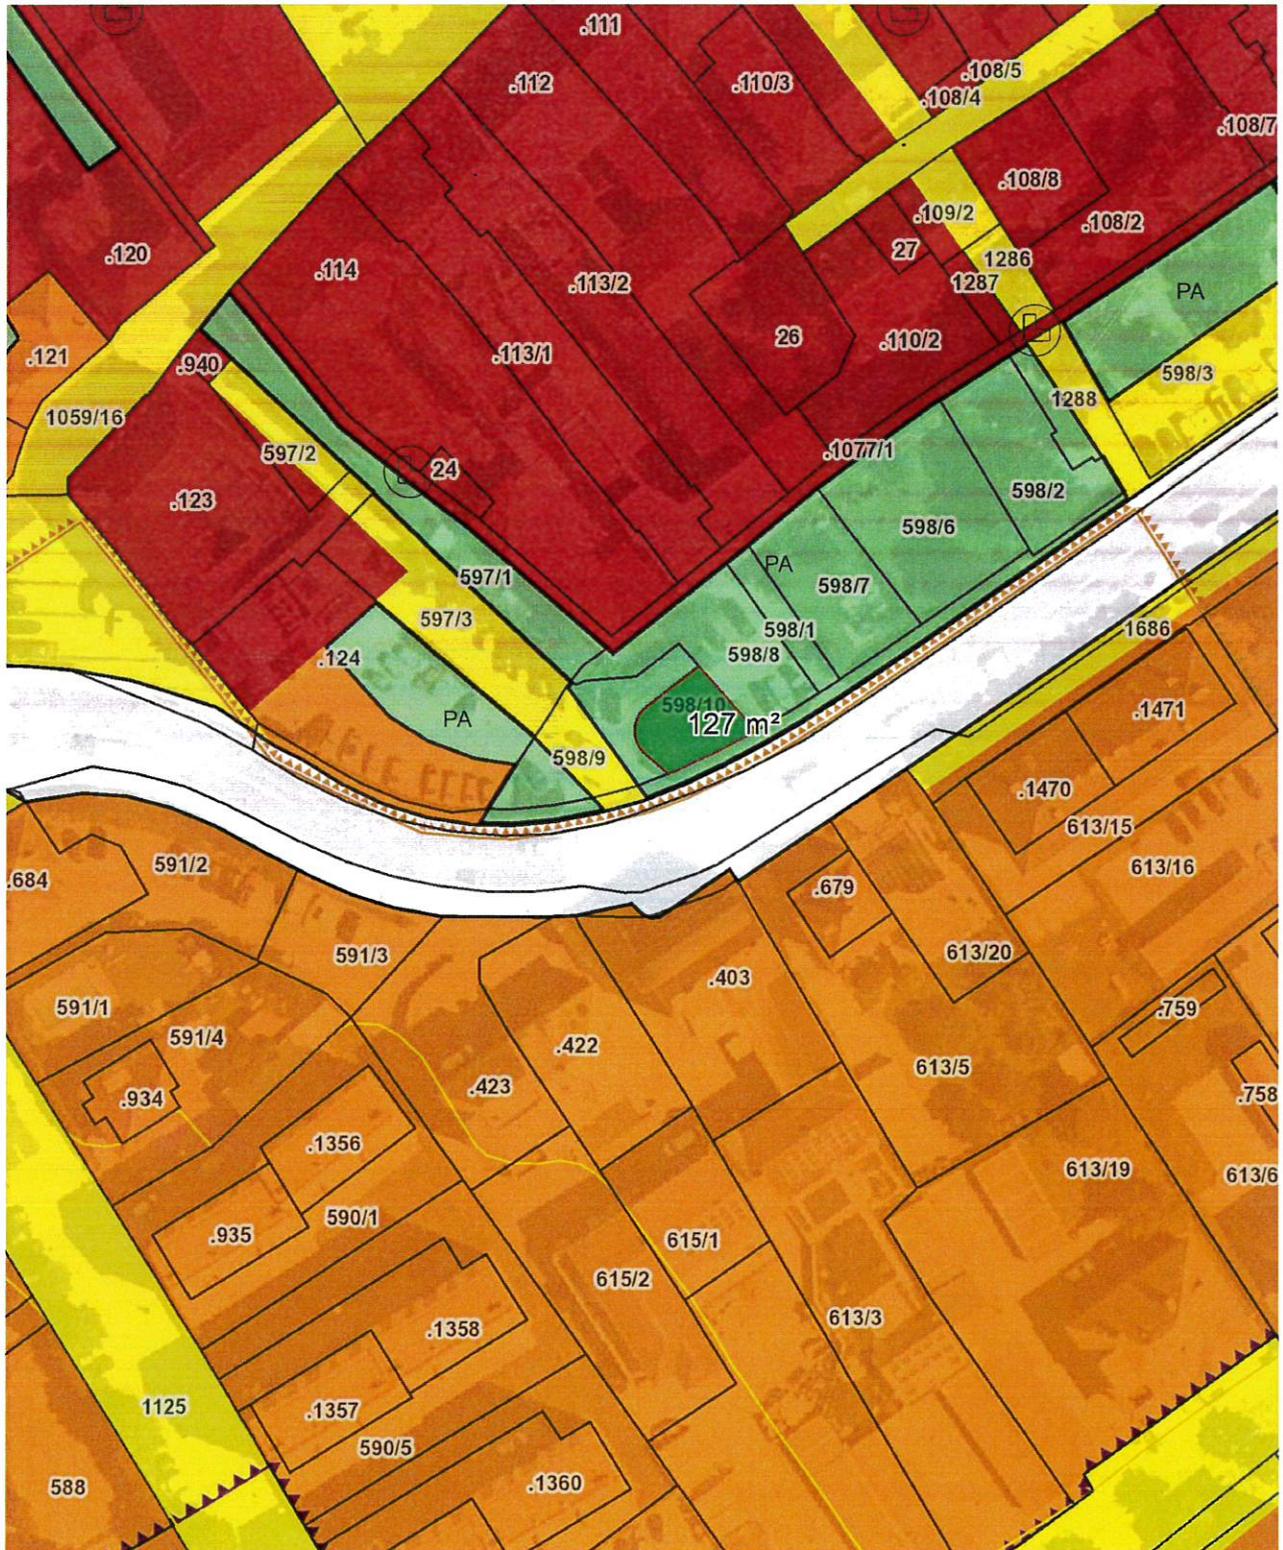

Planausgabe: **11.07.2023**

DKM-Stand: 10.2022

von:


Maßstab: 1:1000

Änderung Flächenwidmungsplan LAND KÄRNTEN

Fall 3/2022/B5

KAGIS

Gemeinde:	St. Veit an der Glan	Auflage	
Katastralgemeinde:	74528 St. Veit an der Glan	von:	01.03.2023 bis: 29.03.2023
Grundstücke:	746/22, 746/21, 746/4, 746/5, 746/6, 746/12, 746/7, 746/8, 746/23, 746/26,		
Fläche [m ²]:	ca. 914 m ²		
Von Widmung:	Verkehrsflächen - allgemeine Verkehrsfläche		
In Widmung:	Bauland - Wohngebiet		
		Gemeinderatsbeschluss vom:	29.06.2023

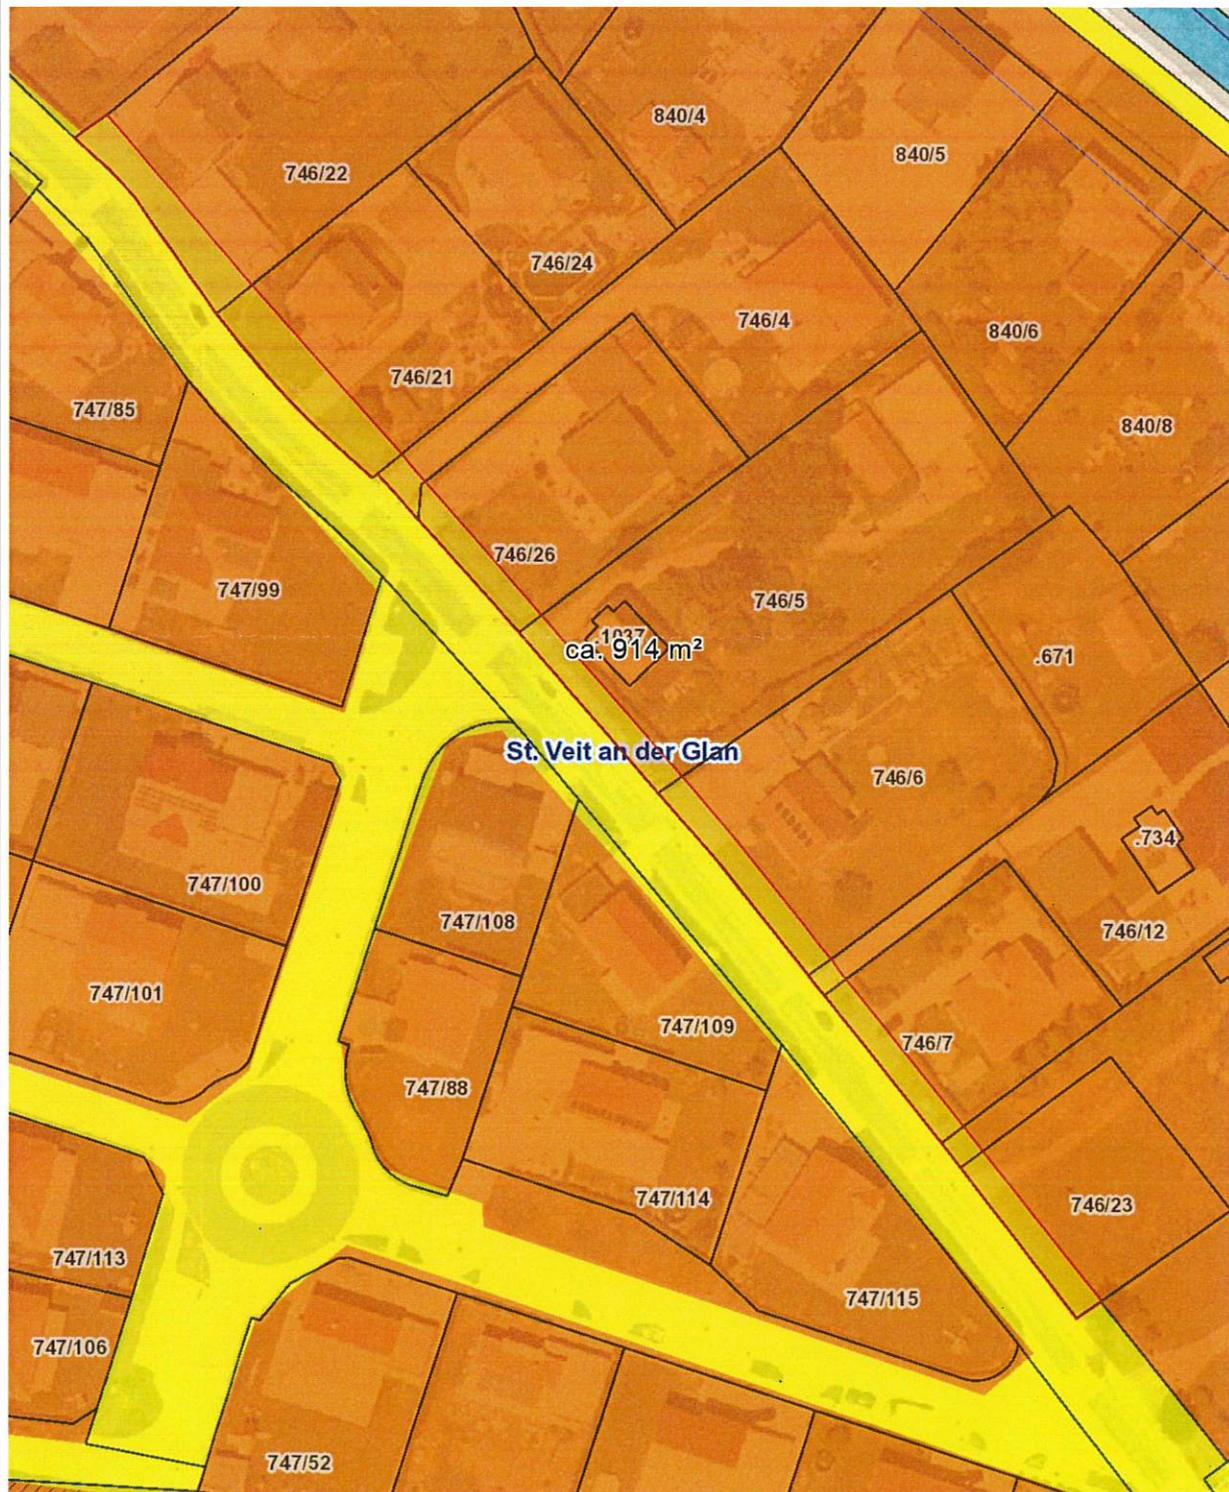

Änderung Flächenwidmungsplan LAND KÄRNTEN


Fall 4/2022/B3

KAGIS

Gemeinde: **St. Veit an der Glan**
Katastralgemeinde: **74528 St. Veit an der Glan**
Grundstücke: **1099**
Fläche [m²]: **ca. 72 m²**
Von Widmung: **Verkehrsflächen - allgemeine Verkehrsfläche**
In Widmung: **Bauland - Wohngebiet**

Auflage
von: *01.03.2023* bis: *29.03.2023*

Gemeinderatsbeschluss vom: *29.06.2023*

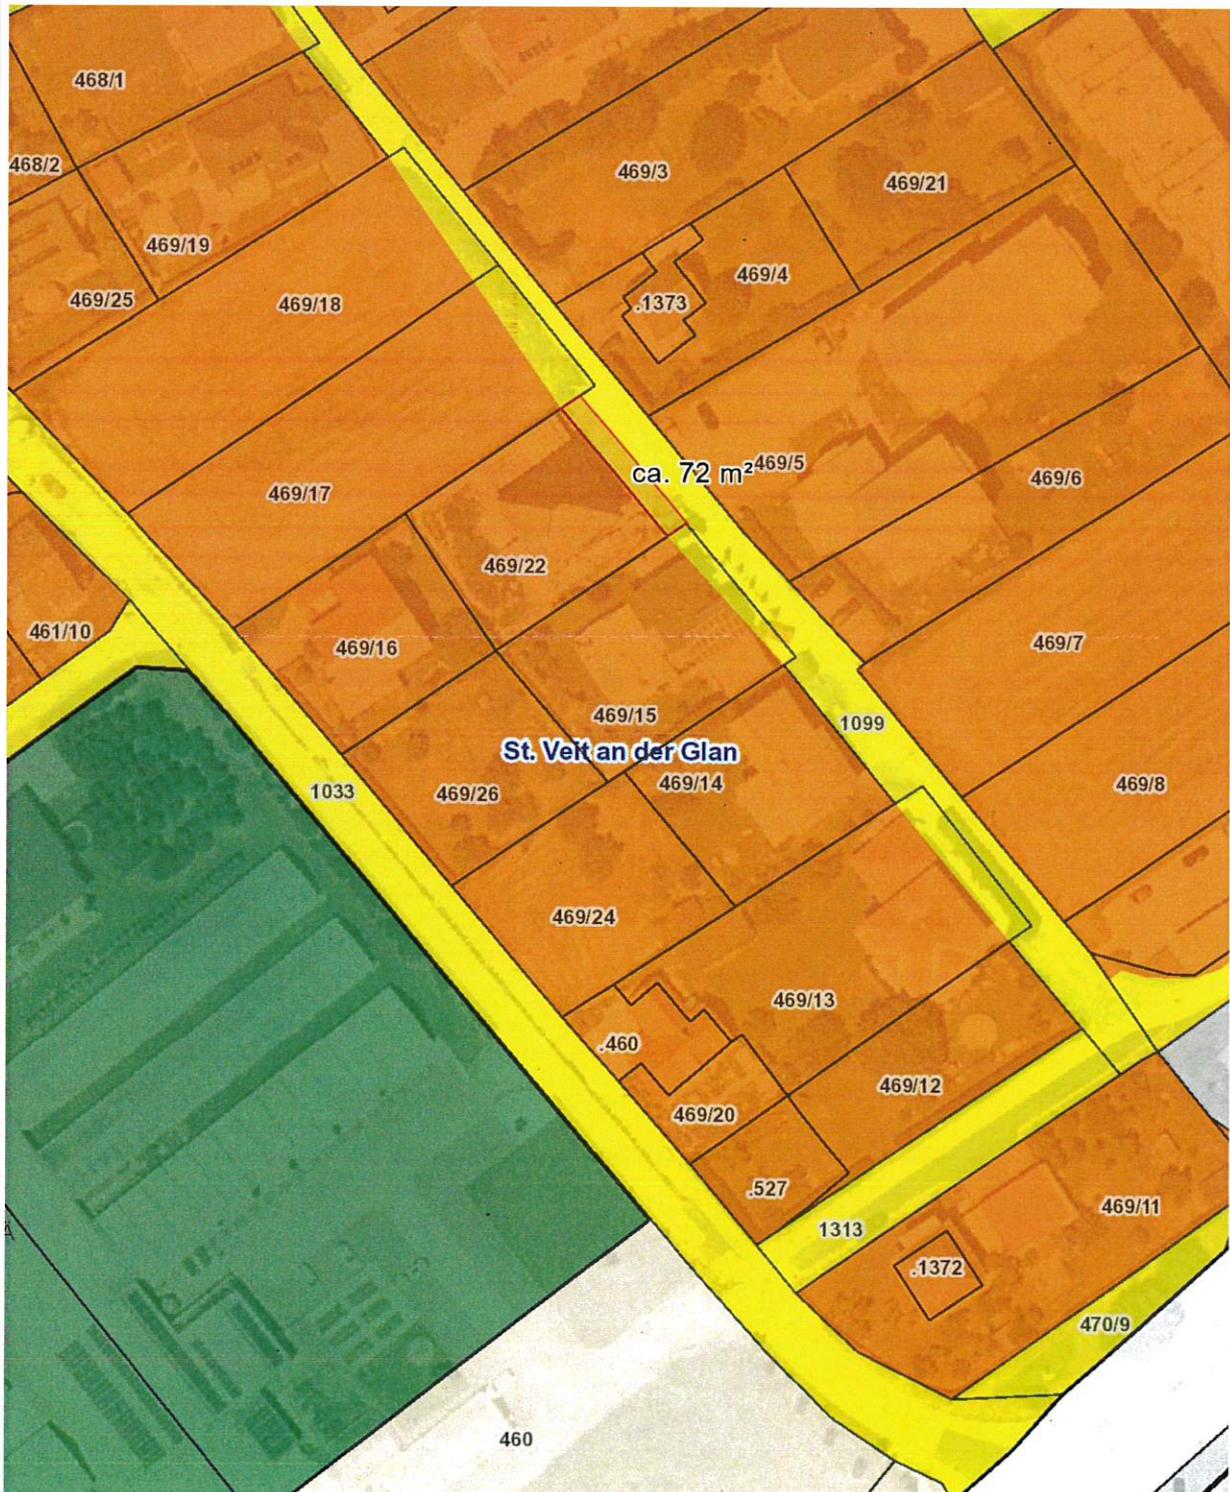

Planausgabe: **11.07.2023**

DKM-Stand: 10.2022

von: Ing. Johann Staudacher-Allmann

Maßstab: 1:1000

