

Änderung Flächenwidmungsplan LAND KÄRNTEN


Fall 01/2021

KAGIS

Gemeinde: **St. Veit an der Glan**
Katastralgemeinde: **74523 Projern**
Grundstücke: **35/1 (nach Teilung 35/7)**
Fläche [m²]: **ca. 800 m²**
Von Widmung: **GL-Für die Land- und Forstwirtschaft bestimmte Fläche; Ödland**
In Widmung: **Bauland-Dorfgebiet**

Auflage
von: *02.02.2022* bis: *02.03.2022*

Gemeinderatsbeschluss vom: *21.08.2022*

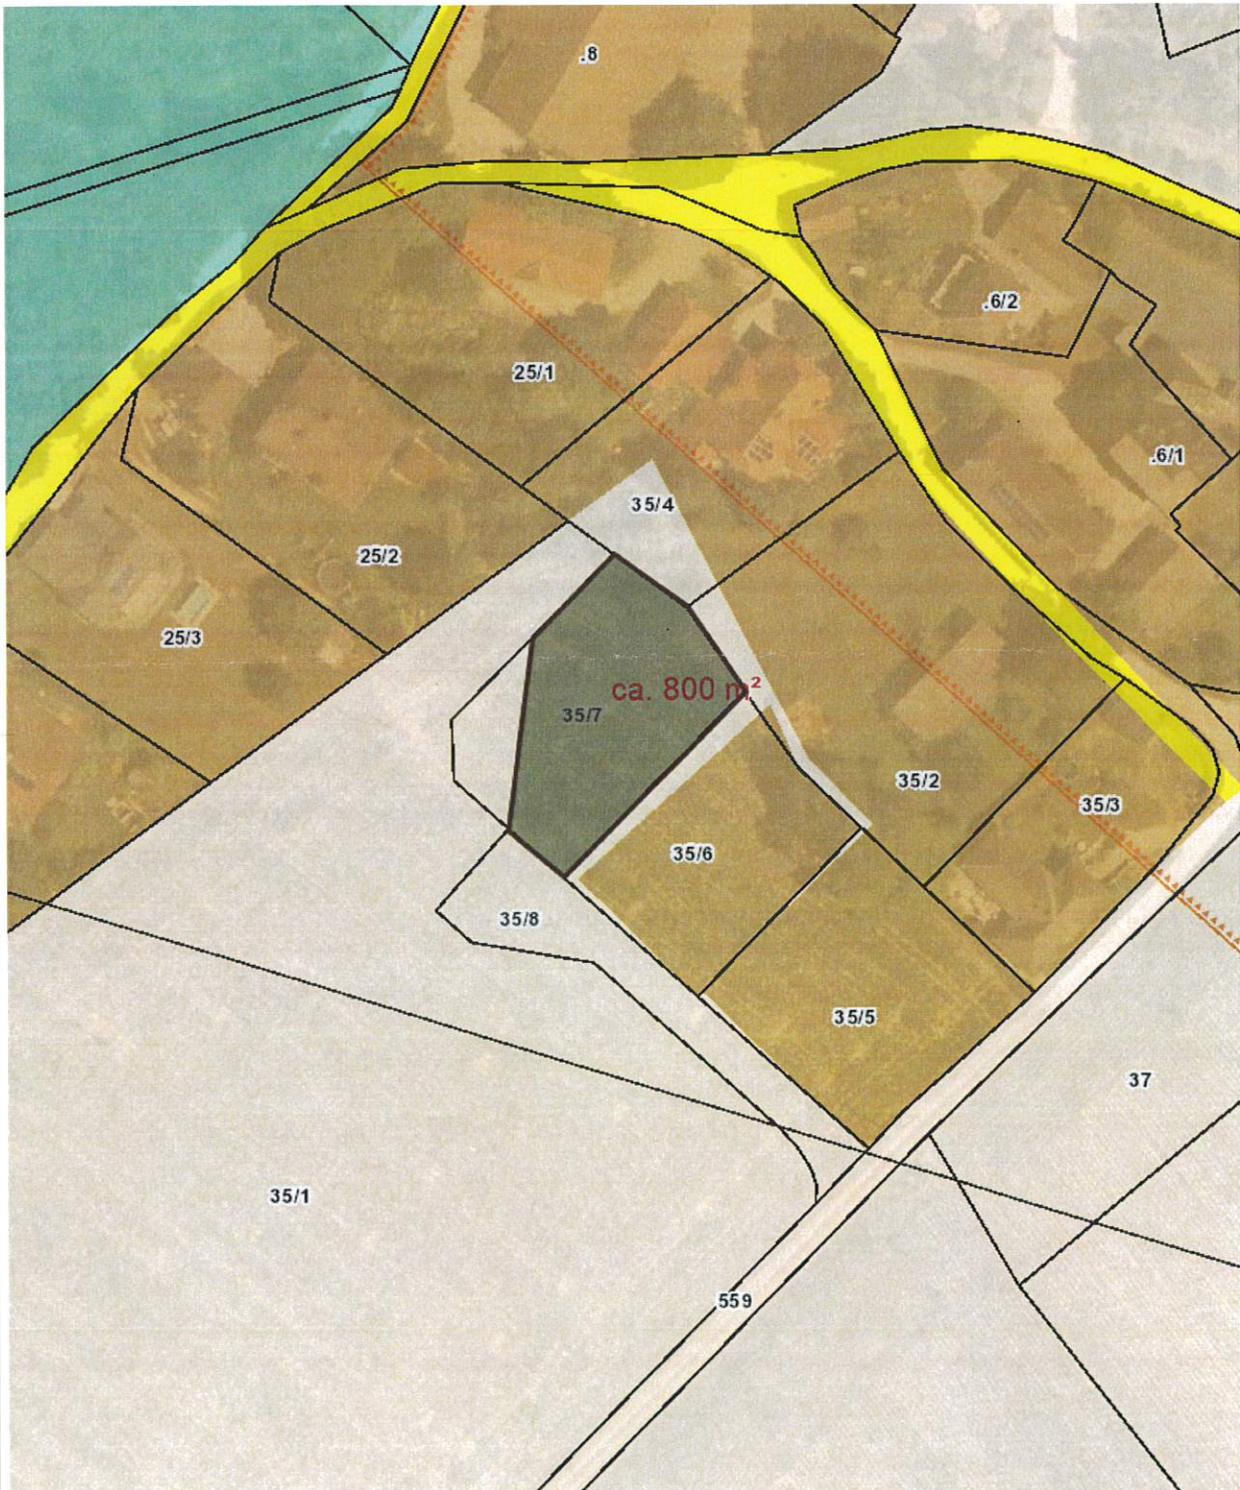

Planausgabe: **05.10.2022**

von: Ing. Johann Staudacher-Allmann

Maßstab: **1:1000**

