

Flächenwidmungsplanänderung

Fall 09/2022/C4

LAND  KÄRNTEN

KAGIS

Gemeinde: St.Veit an der Glan

Katastralgemeinde: 74518 Niederdorf

Grundstücke: 151/5

Fläche [m²]: ca. 330 m²

Von Widmung: Grünland - F.d. Land- und Forstwirtschaft best. Fläche, Ödland


In Widmung: Bauland - Dorfgebiet

Auflage

von: 12.07.2023

bis: 09.08.2023

Gemeinderatsbeschluss vom: 15.12.2023

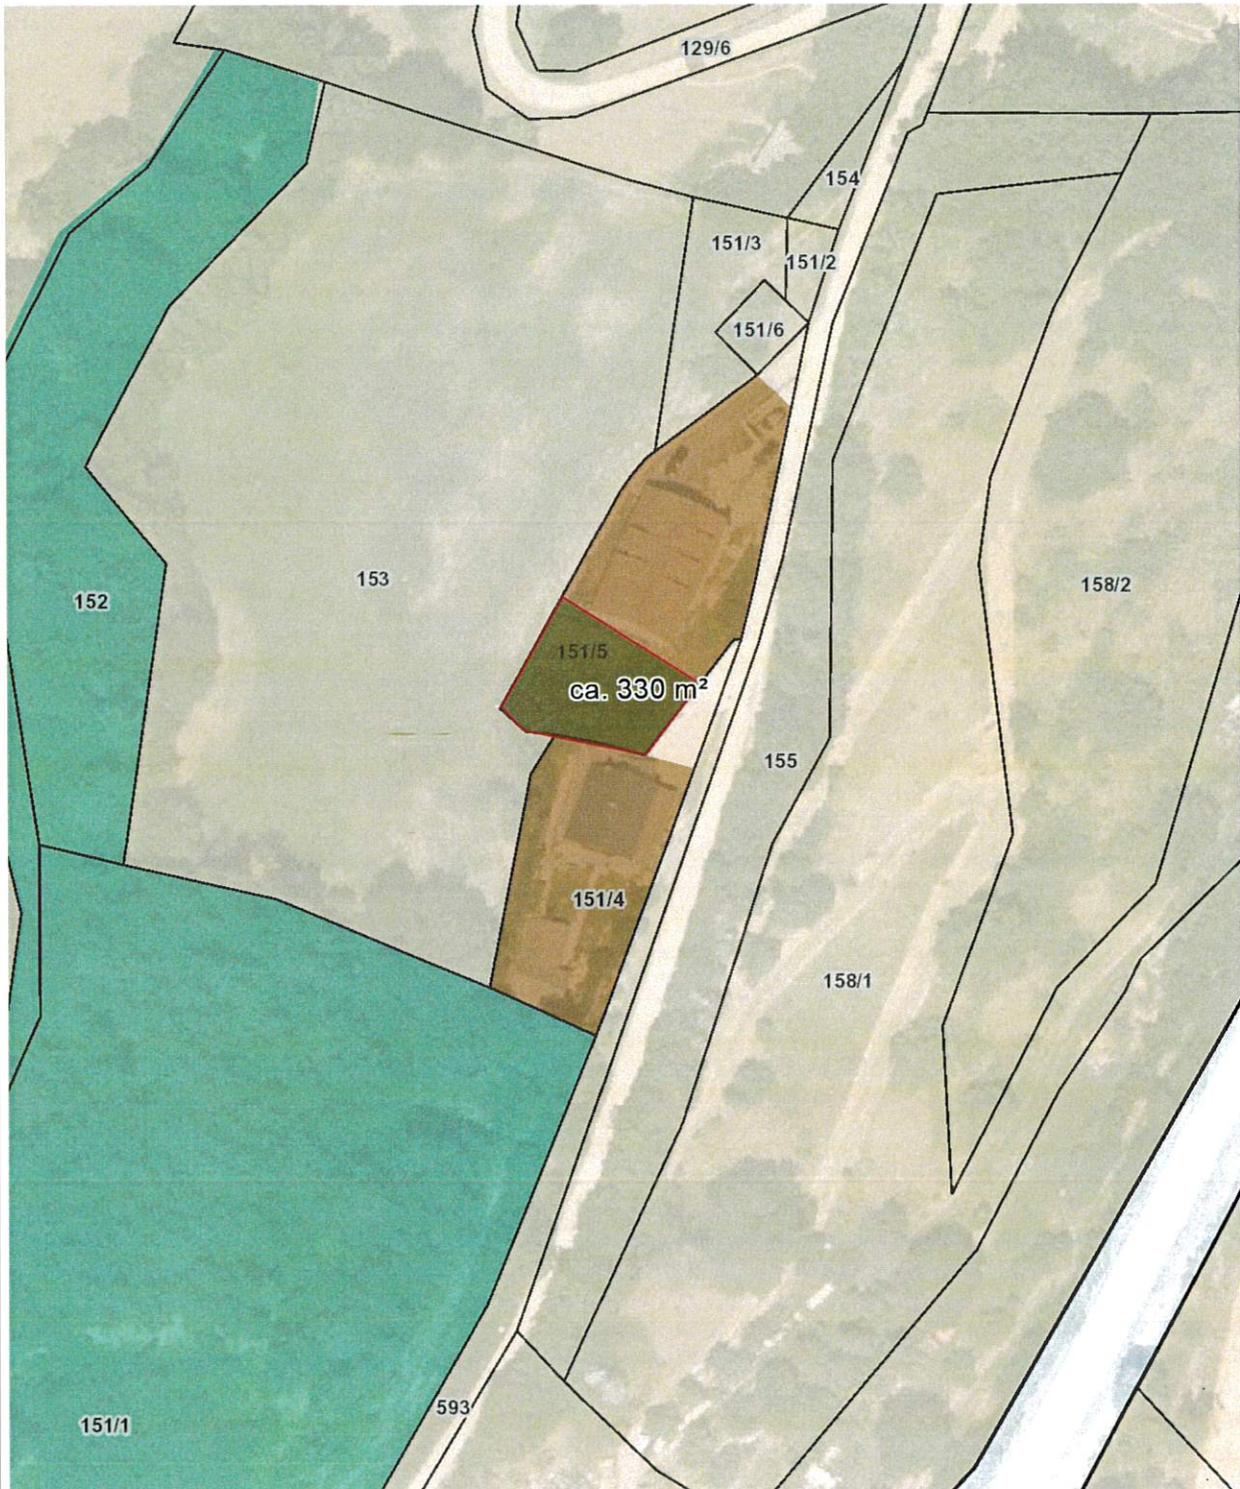

Planausgabe:

08.04.2024

DKM-Stand: 10.2022

von: Ing. Johann Staudacher-Allmann

Maßstab: 1:1000

