

Flächenwidmungsplanänderung

Fall 7A/2021/D4


LAND  KÄRNTEN

KAGIS

Gemeinde: **St. Veit an der Glan**
Katastralgemeinde: **74526 St. Donat**
Grundstücke: **.126, 1228/3, 1231, 1232/1**
Fläche [m²]: **ca. 6.744 m²**
Von Widmung: **Grünland - Hofstelle eines land- und forstwirtschaftlichen Betriebes**
In Widmung: **Bauland - Sondergebiet - Garagen- und Werkstattengebäude**

Auflage
von: *20.10.2022* bis: *17.11.2022*

Gemeinderatsbeschluss vom: *15.12.2023*

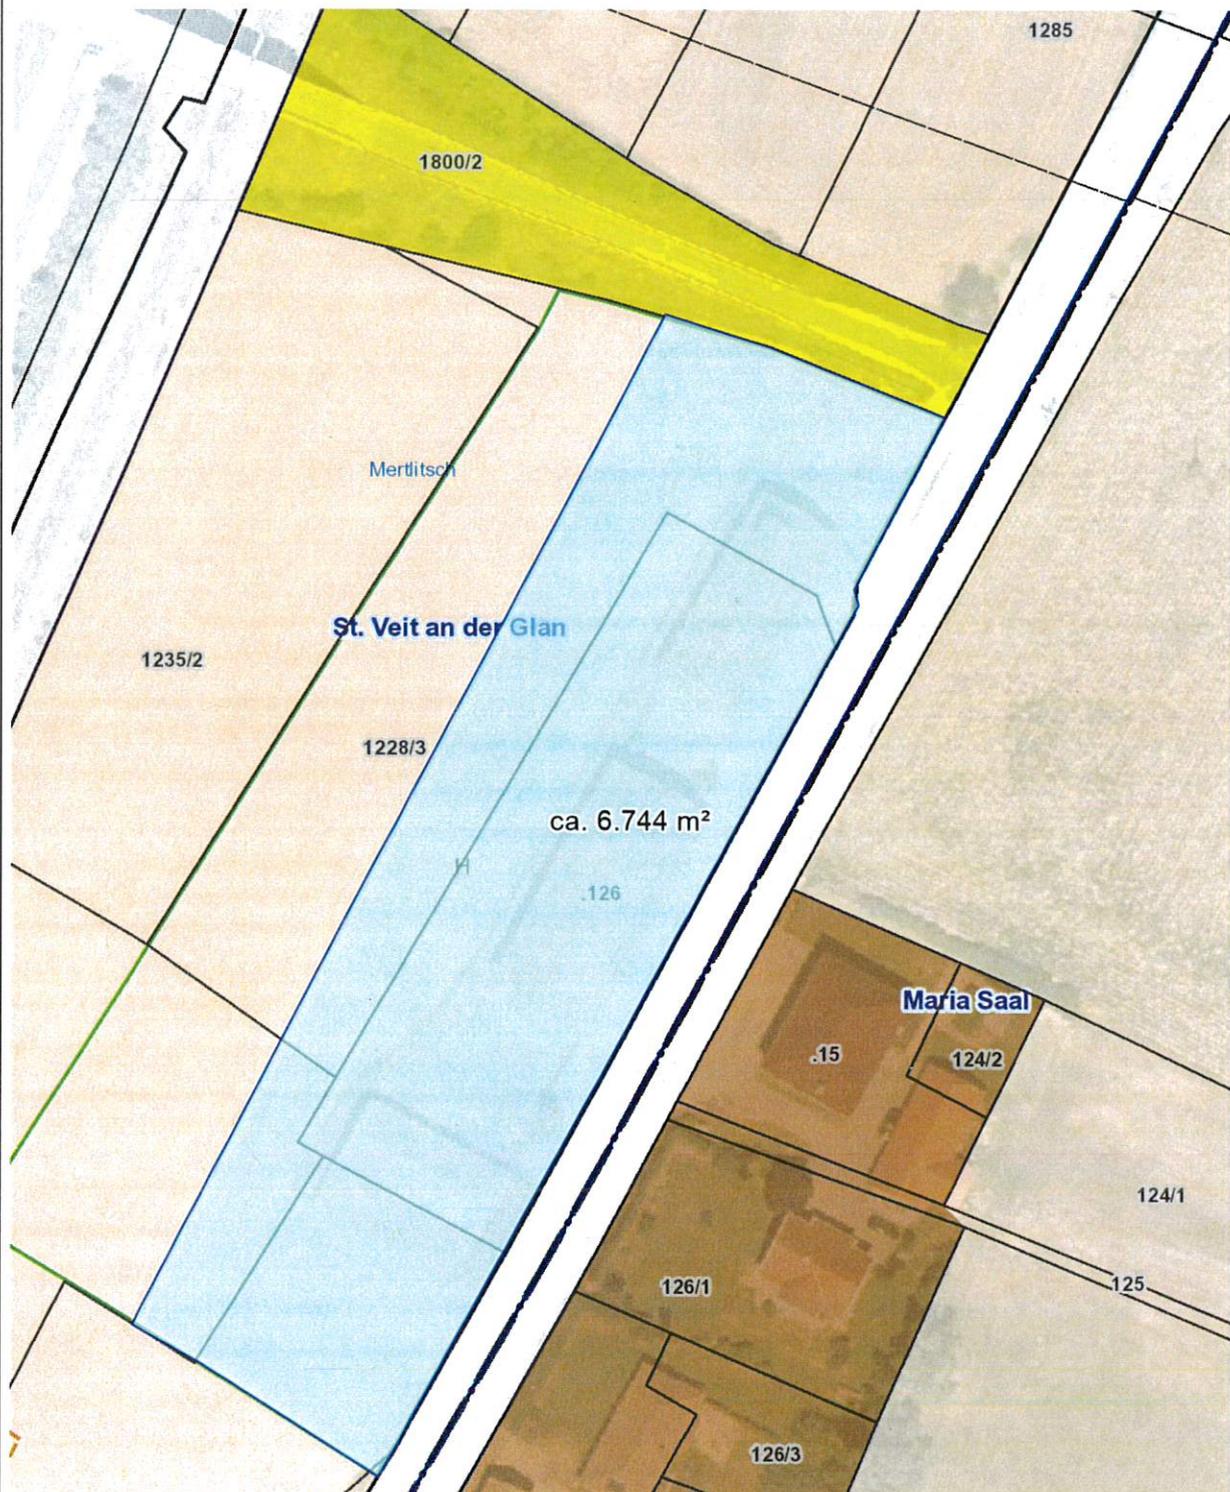

Flächenwidmungsplanänderung

Fall 7B/2021/D4

LAND  KÄRNTEN

KAGIS


Gemeinde: **St. Veit an der Glan**
Katastralgemeinde: **74526 St. Donat**
Grundstücke: **1228/3, 1231**
Fläche [m²]: **ca. 3.317 m²**
Von Widmung: **Grünland - Hofstelle eines land- und forstwirtschaftlichen Betriebes**
In Widmung: **Grünland - Für die Land- und Forstwirtschaft bestimmte Fläche, Ödland**

Auflage

von: *20.10.2022*

bis: *17.11.2022*

Ödlandänderatsbeschluss vom: *15.12.2023*

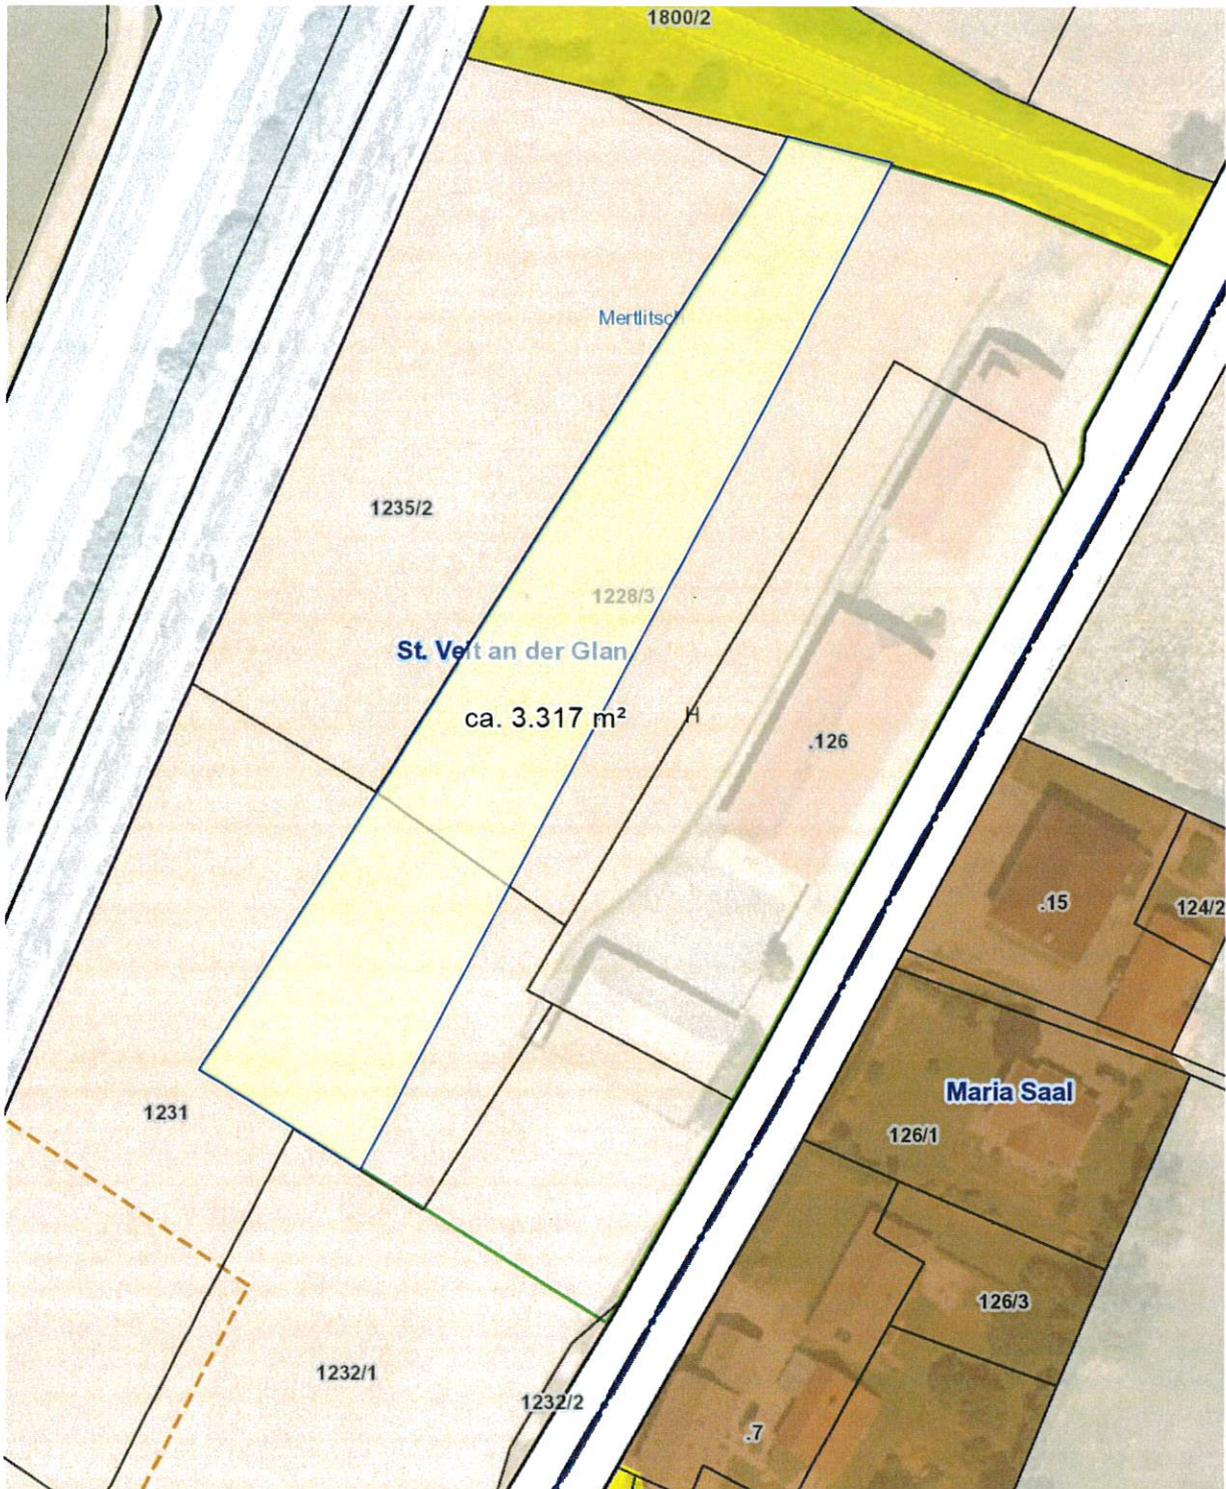

Planausgabe:

18.04.2024

DKM-Stand: 10.2022

von: Ing. Johann Staudacher-Allmann

Maßstab: 1:1000

