

# Flächenwidmungsplanänderung

LAND  KÄRNTEN


Fall 02/2023/B4.1

KAGIS

Gemeinde: **St.Veit an der Glan**  
Katastralgemeinde: **74528 St. Veit an der Glan**  
Grundstücke: **313/1, 313/2, .1044 (neu 313/1)**  
Fläche [m<sup>2</sup>]: **ca. 642 m<sup>2</sup>**  
Von Widmung: **Grünland - F.d. Land- und Forstwirtschaft best. Fläche, Ödland**  
In Widmung: **Grünland - Garten**

Auflage  
von: **02.05.2024** bis: **31.05.2024**

Gemeinderatsbeschluss vom: **27.06.2024**

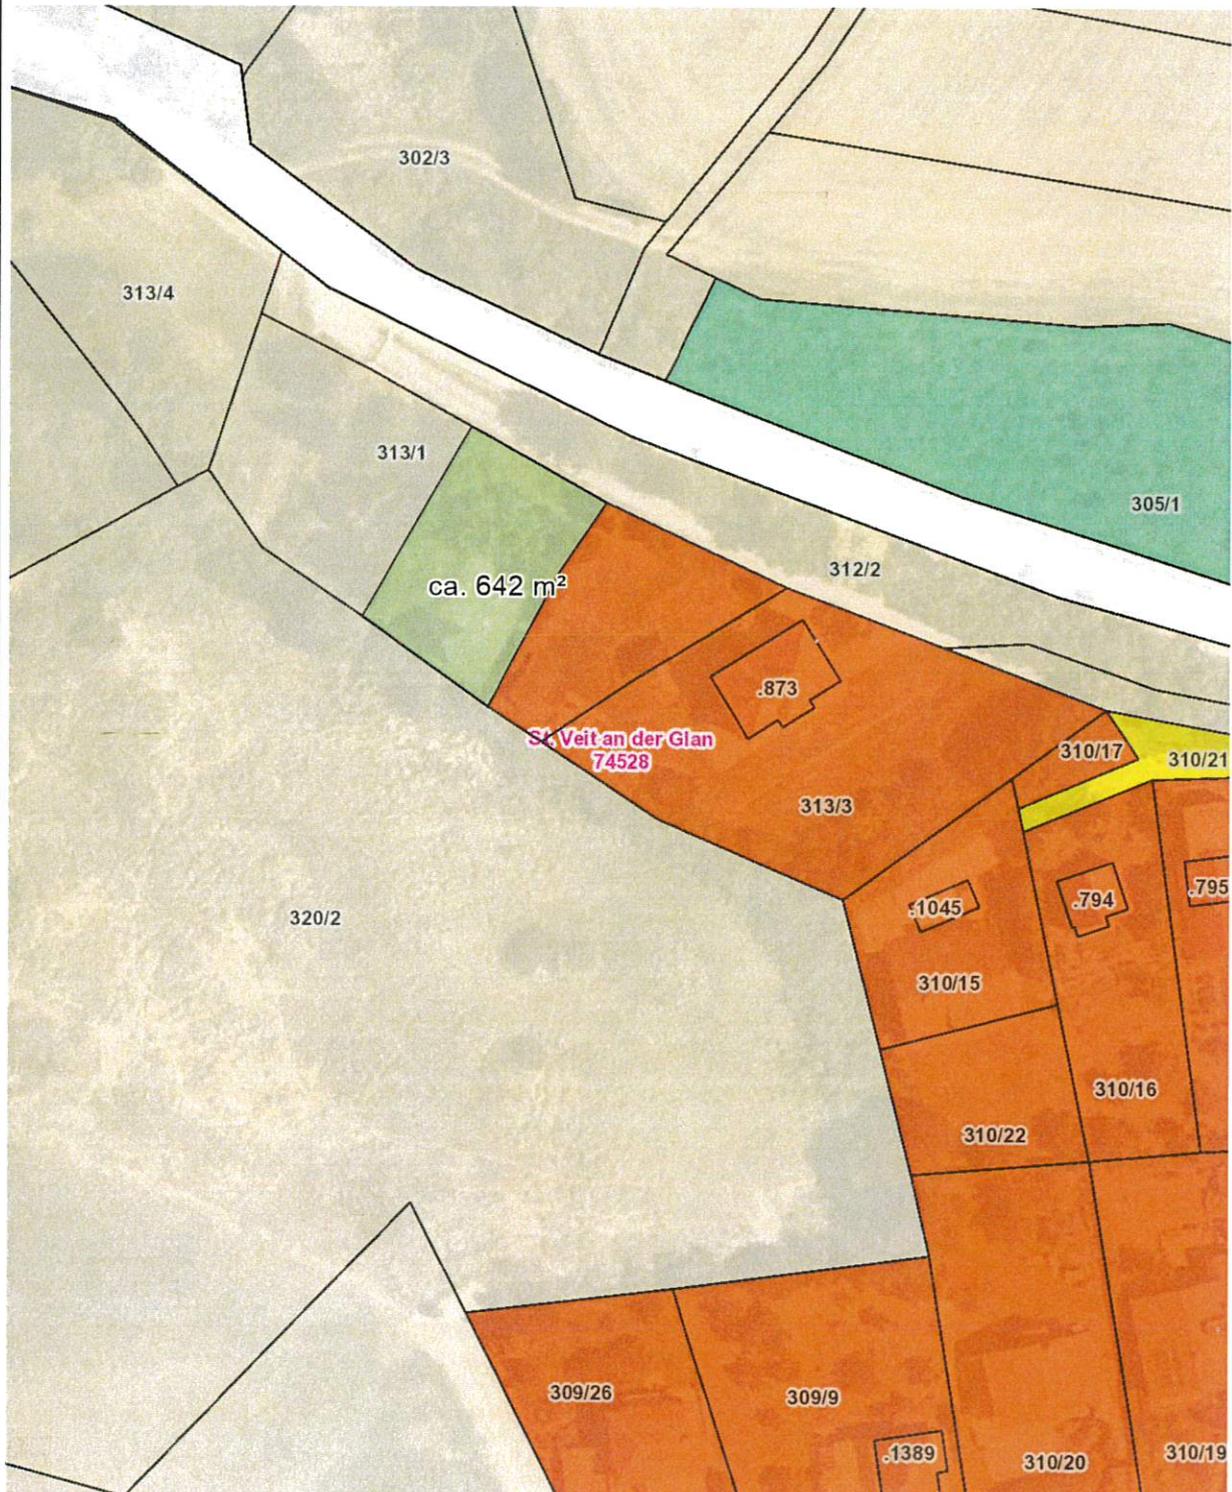

Planausgabe: 24.07.2024

DKM-Stand: 10.2022

von: Ing. Johann Staudacher-Allmann

Maßstab: 1:1000

# Flächenwidmungsplanänderung

LAND  KÄRNTEN


Fall 05/2023/B4.1

KAGIS

Gemeinde: **St. Veit an der Glan**  
Katastralgemeinde: **74528 St. Veit an der Glan**  
Grundstücke: **260/1, 263**  
Fläche [m<sup>2</sup>]: **ca. 800 m<sup>2</sup>**  
Von Widmung: **Grünland - F.d. Land- und Forstwirtschaft best. Fläche, Ödland**  
In Widmung: **Grünland - Hofstelle eines land- und forstwirtschaftlichen Betriebs**

Auflage  
von: *02.05.2024* bis: *31.05.2024*

Beim Gemeinderatsbeschluss vom: *27.06.2024*

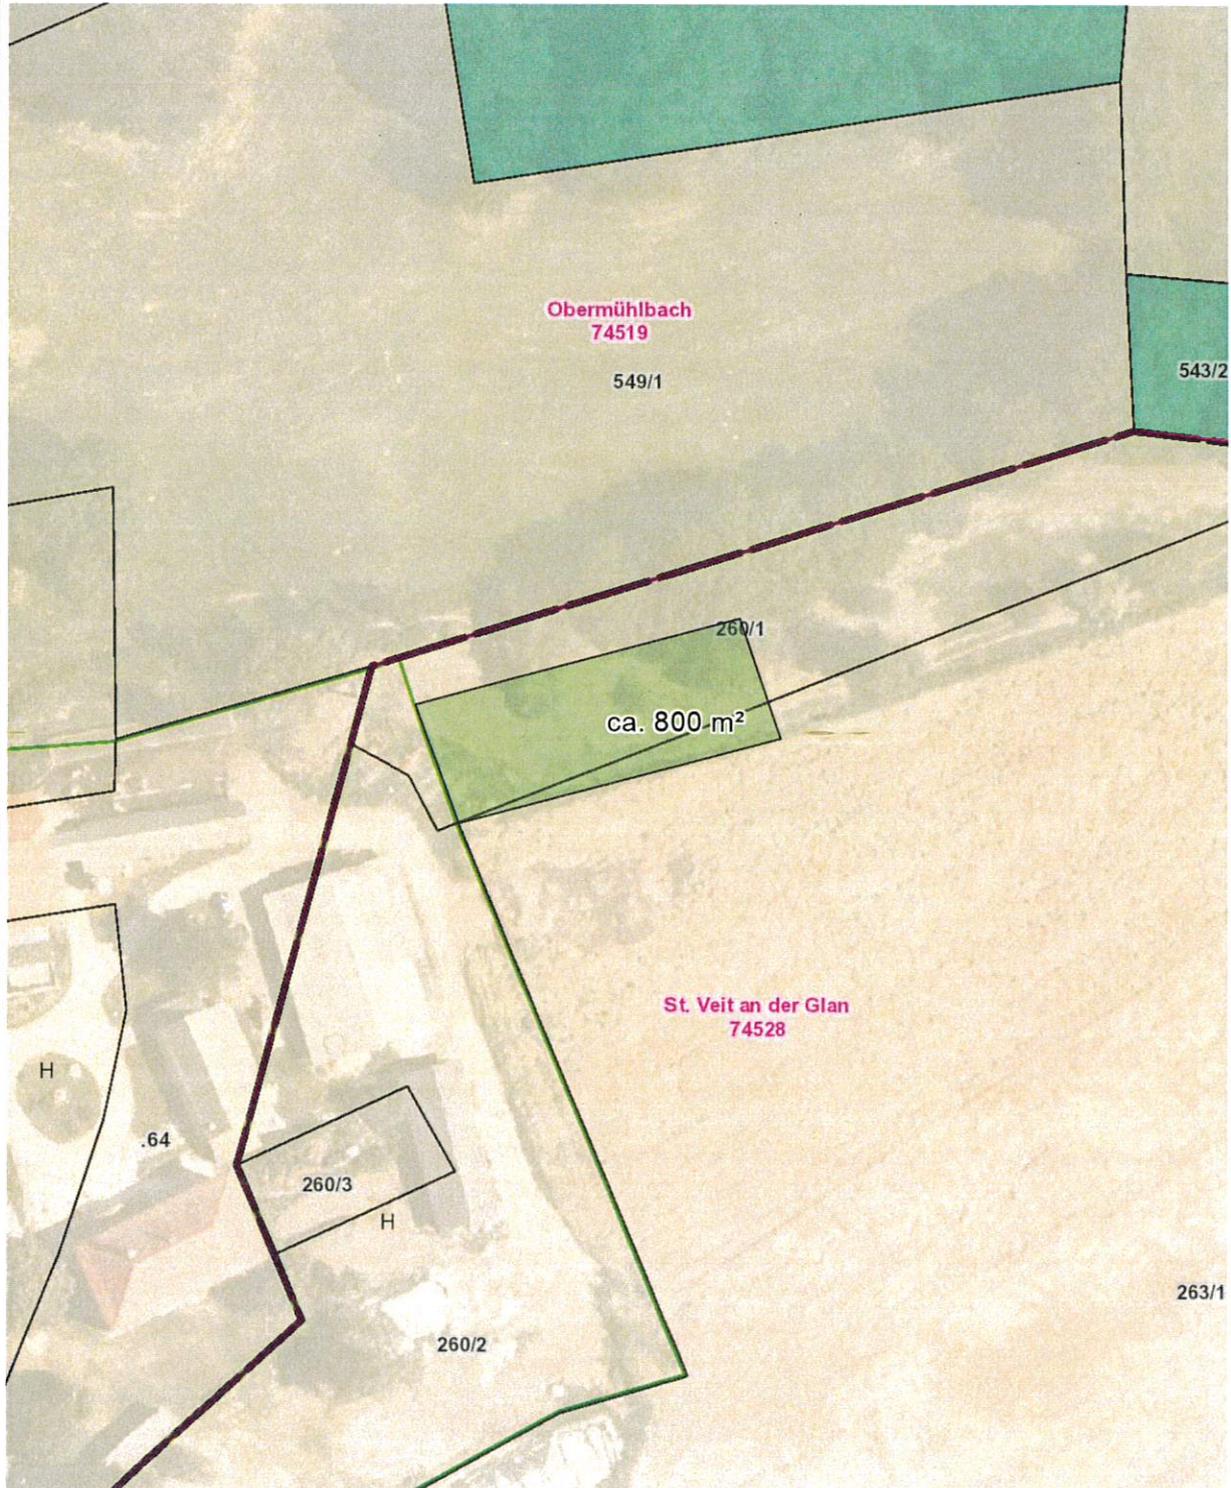

Planausgabe: 24.07.2024

DKM-Stand: 10.2022

von: Ing. Johann Staudacher-Allmann

Maßstab: 1:1000

# Flächenwidmungsplanänderung LAND KÄRNTEN


Fall 07/2023/D5



Gemeinde: **St. Veit an der Glan**  
Katastralgemeinde: **St. Donat**  
Grundstücke: **1299**  
Fläche [m<sup>2</sup>]: **ca. 1.728 m<sup>2</sup>**  
Von Widmung: **Grünland -f.d. Land- u. Forstwirtschaft best. Fläche, Ödland**  
In Widmung: **Grünland - Parkplatz**

Auflage  
von: **02.05.2024** bis: **31.05.2024**

Gemeinderatsbeschluss vom: **27.06.2024**

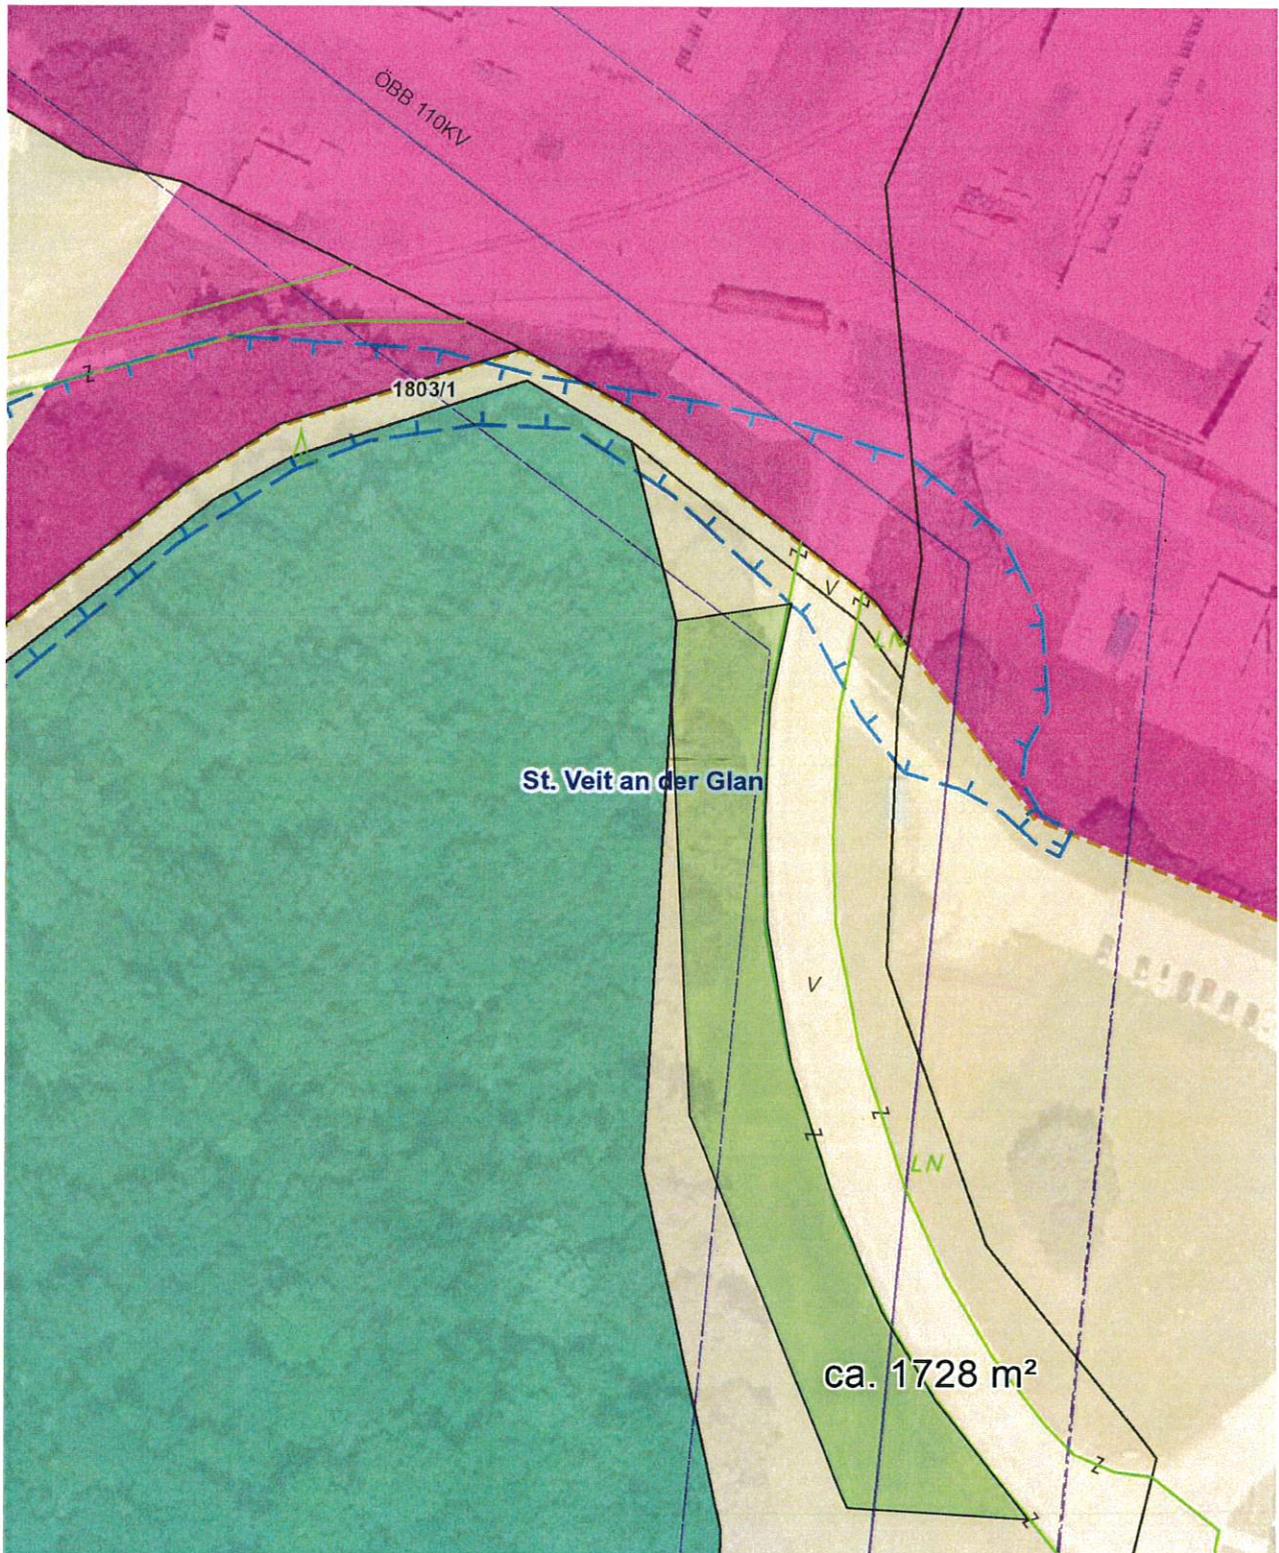

# Flächenwidmungsplanänderung LAND KÄRNTEN

Fall 08/2023/D5

KAGIS

Gemeinde: St. Veit an der Glan

Katastralgemeinde: 74526 St. Donat

Grundstücke: 1344/1 u. 1352


Fläche [m<sup>2</sup>]: ca. 894 m<sup>2</sup>

Von Widmung: Grünland -f.d. Land- u. Forstwirtschaft best. Fläche, Ödland

In Widmung: Grünland- Hofstelle eines land- u. forstwirtschaftlichen Betriebes Gemeinderatsbeschluss vom: 27.06.2024

Auflage

von: 02.05.2024 bis: 31.05.2024

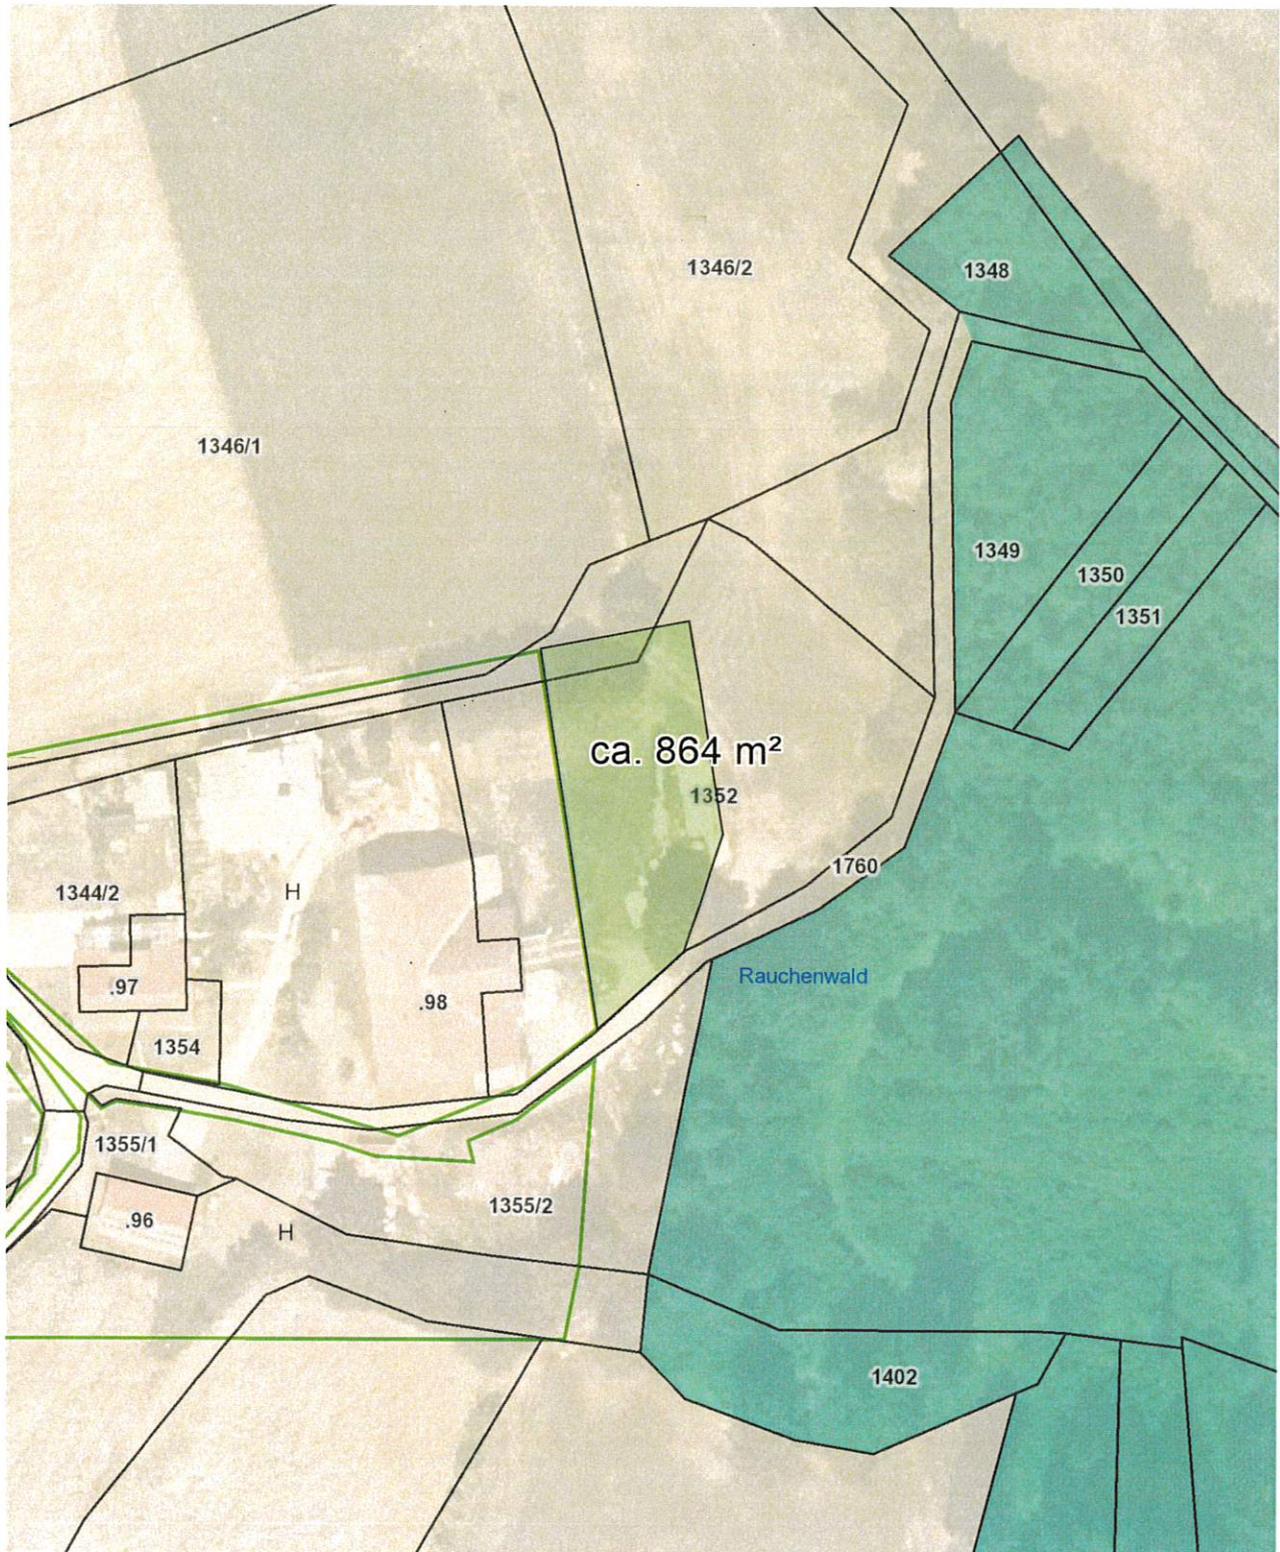

Planausgabe:

25.07.2024

DKM-Stand: 10.2022

von:

Maßstab: 1:1000

