



LAGEPLAN ZUR FLÄCHENWIDMUNGSPLANÄNDERUNG

04/2025


GRUNDSTÜCK-NR. 439/51 (ca. 88 m²), 439/52 (ca. 137 m²), 1100 (ca. 659 m²)

KATASTRALGEMEINDE St. Veit an der Glan (74528)

WIDMUNGSÄNDERUNG VON: Verkehrsflächen - allgemeine Verkehrsfläche

WIDMUNGSÄNDERUNG IN: Bauland - Wohngebiet

FLÄCHENAUSMAß: ca. 884 m²

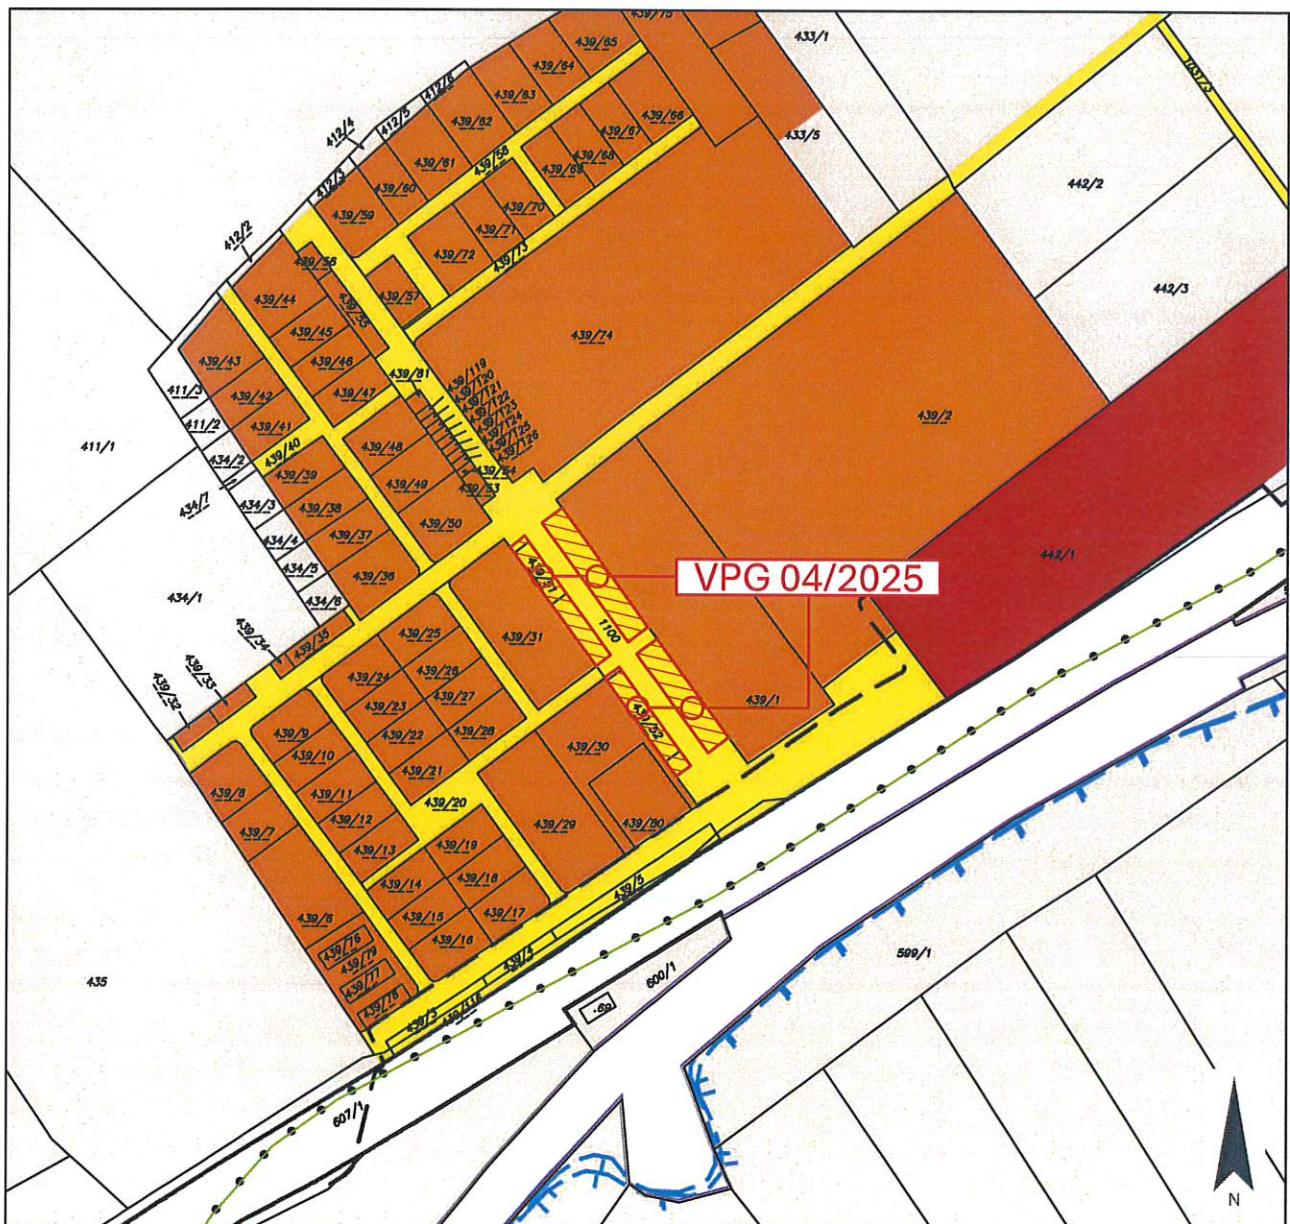

PLANER:

LWK ZIVILTECHNIKER

Lagler, Wurzer & Knappinger
Ziviltechniker GmbH

Telefon +43 4242 23323
office@l-w-k.at



zt

staatlich befugte und beeidete
Ziviltechniker
Steiermark und Kärnten

MAßSTAB 1:2.000

PAPIERFORMAT DIN A4

STAND VOM 26.08.2025

DKM 04/2025

Kundmachung

Gemeinderatsbeschluss in der Sitzung vom



**Stadtgemeinde
St. Veit an der Glan**

VPG-NR.

LAGEPLAN ZUR FLÄCHENWIDMUNGSPLANÄNDERUNG

04/2025


GRUNDSTÜCK-NR. 439/51 (ca. 88 m²), 439/52 (ca. 137 m²), 1100 (ca. 659 m²)

KATASTRALGEMEINDE St. Veit an der Glan (74528)

WIDMUNGSÄNDERUNG VON: Verkehrsflächen - allgemeine Verkehrsfläche

WIDMUNGSÄNDERUNG IN: Bauland - Wohngebiet

FLÄCHENAUSMAß: ca. 884 m²

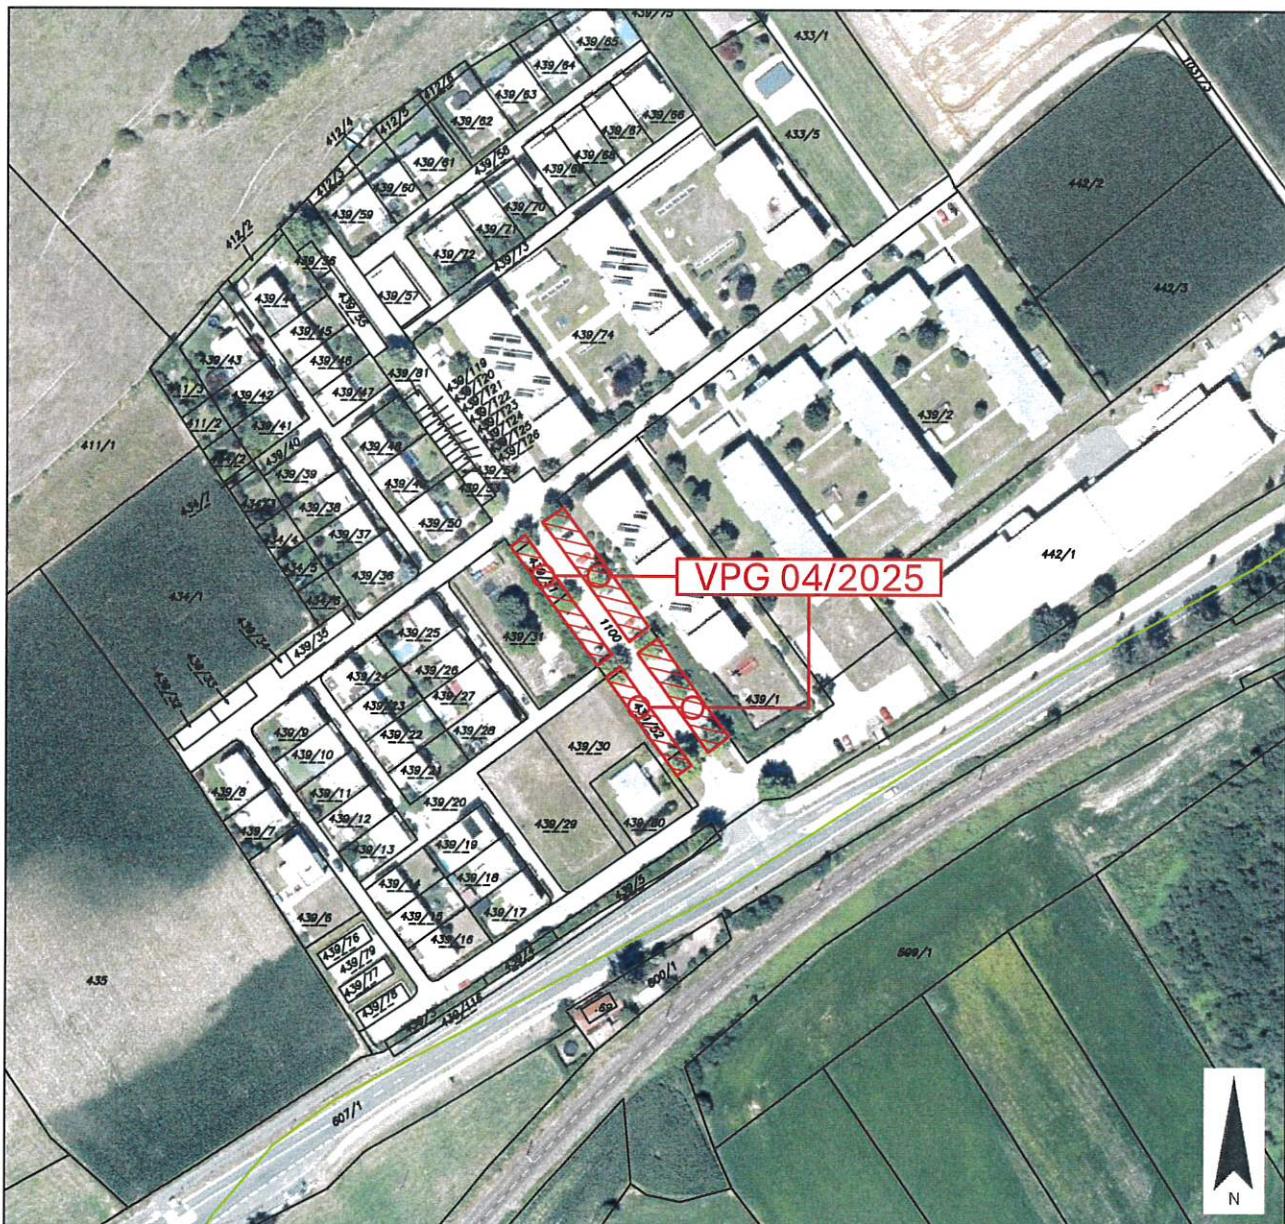

PLANER:

WK ZIVILTECHNIKER

**Lagler, Wurzer & Knappinger
Ziviltechniker GmbH**

Telefon +43 4242 23323
office@l-w-k.at



staatlich befugte und beeidete
Ziviltechniker
Lagler, Wurzer & Knappinger

MAßSTAB 1:2.000


PAPIERFORMAT DIN A4

STAND VOM 26.08.2025

DKM 04/2025

Kundmachung

Gemeinderatsbeschluss in der Sitzung vom

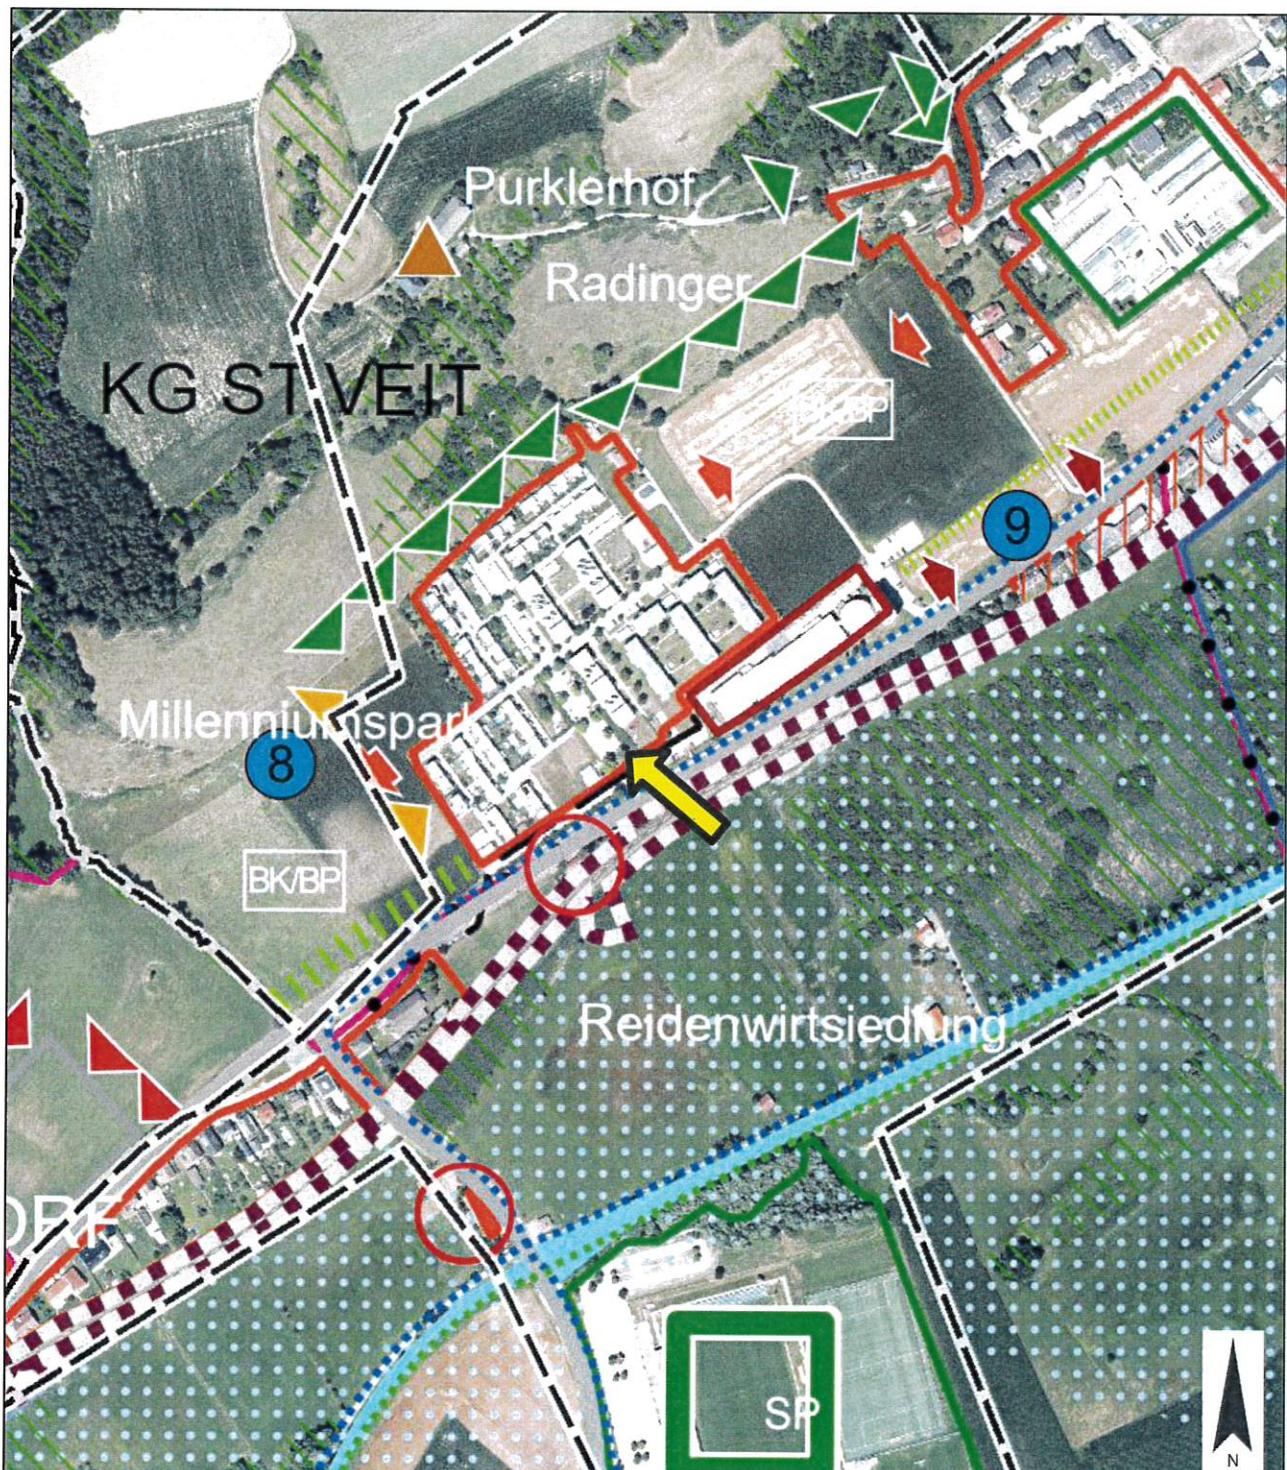

PLANER:

WK ZIVILTECHNIKER

Lagler, Wurzer & Knappinger
Ziviltechniker GmbH

Telefon +43 4242 23323
office@l-w-k.at



zt staatlich befugte und beeidete
Ziviltechniker
Ziviltechnikerteam

MAßSTAB 1:5.000

PAPIERFORMAT DIN A4

STAND VOM 26.08.2025

Beschluss Gemeinderat: 17.12.2014

Ergänzende
Informationen:

Blattschnitt: A1

