


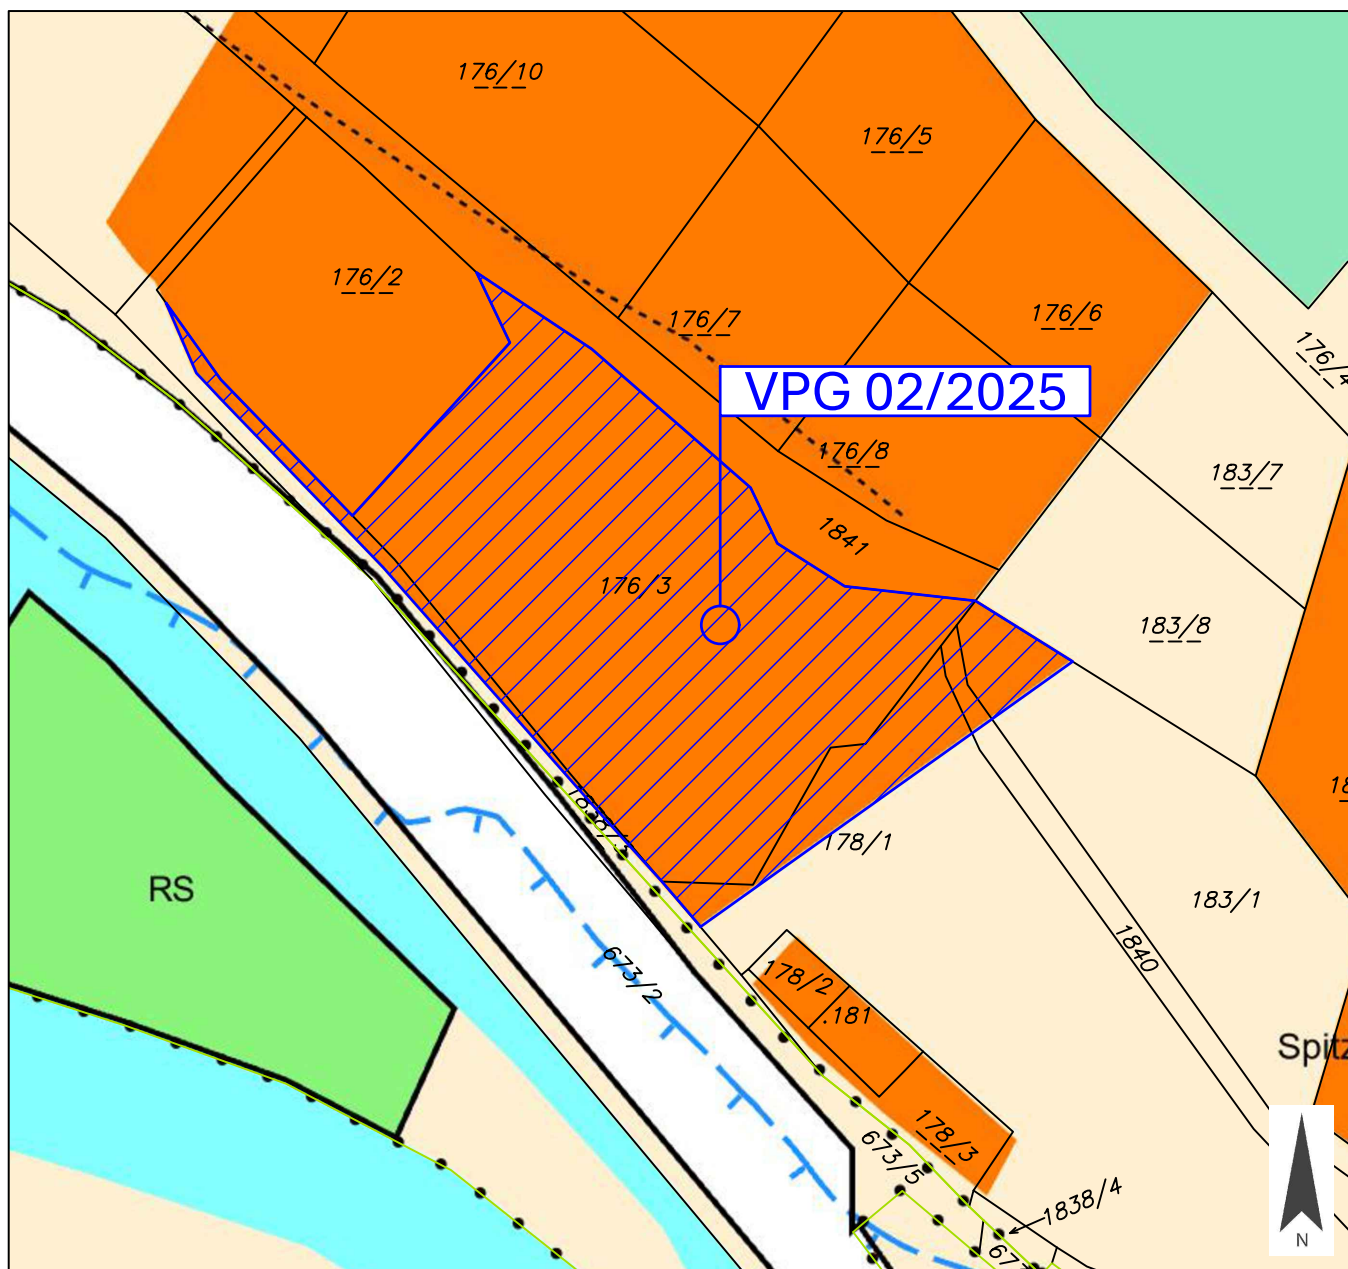

LAGEPLAN

02/2025

GRUNDSTÜCK-NR.	176/3 (ca. 2.943 m ²), Teilflächen: 178/1 (ca. 286 m ²), 1840 (ca. 34 m ²), 183/1 (ca. 124 m ²), 1838/3 (ca. 123 m ²)
KATASTRALGEMEINDE	Altenmarkt (74401)
WIDMUNGSÄNDERUNG VON:	Bauland - Wohngebiet
WIDMUNGSÄNDERUNG IN:	Grünland - Für die Land- und Forstwirtschaft bestimmte Fläche, Ödland
FLÄCHENAUSMAß:	ca. 3.510 m ²



PLANER: **LWK** ZIVILTECHNIKER

Lagler, Wurzer & Knappinger
Ziviltechniker GmbH

Telefon +43 4242 23323
office@l-w-k.at



zt staatlich befugte und beeidete
Ziviltechniker
Steiermark und Kärnten

MAßSTAB	1:1.000	PAPIERFORMAT	DIN A4
STAND VOM	19.11.2025	DKM	04/2025
Kundmachung	-----		
Gemeinderatsbeschluss in der Sitzung vom	-----		



LAGEPLAN

02/2025

GRUNDSTÜCK-NR.

176/3 (ca. 2.943 m²),
Teilflächen: 178/1 (ca. 286 m²), 1840 (ca. 34 m²), 183/1 (ca. 124 m²), 1838/3 (ca. 123 m²)

KATASTRALGEMEINDE

Altenmarkt (74401)

WIDMUNGSÄNDERUNG VON:


Bauland - Wohngebiet

WIDMUNGSÄNDERUNG IN:

Grünland - Für die Land- und Forstwirtschaft bestimmte Fläche, Ödland

FLÄCHENAUSMAß:

ca. 3.510 m²

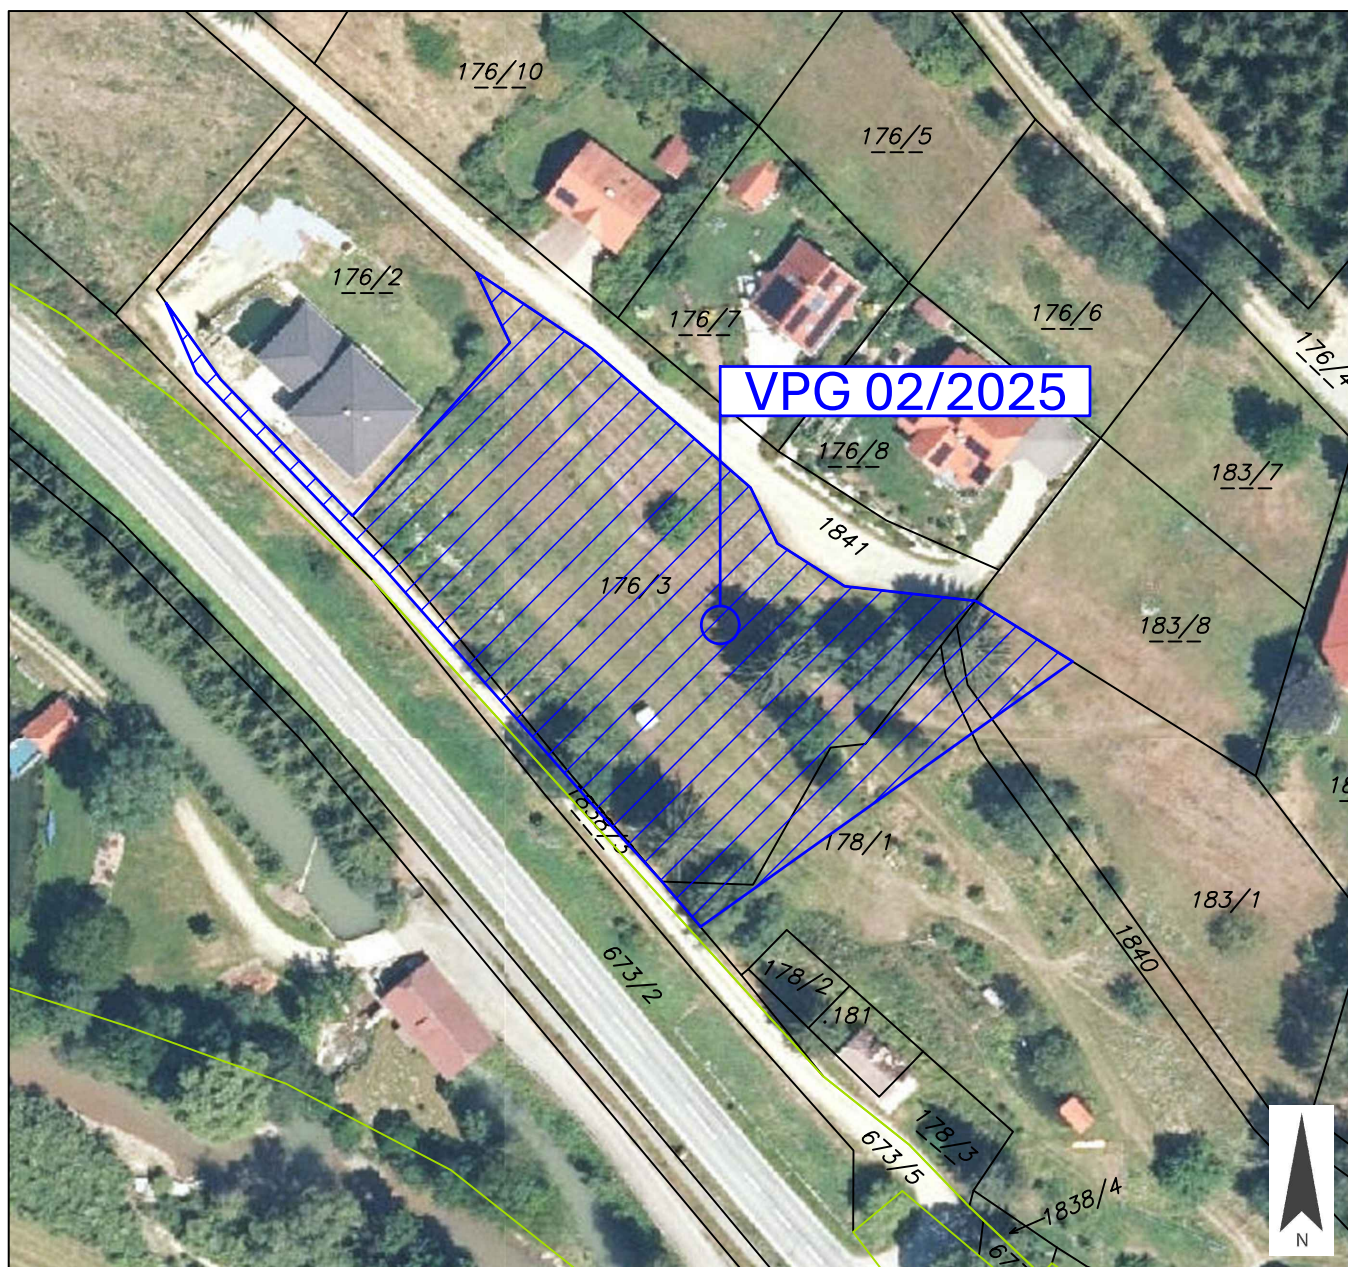

PLANER:

LWK ZIVILTECHNIKER

Lagler, Wurzer & Knappinger
Ziviltechniker GmbH

Telefon +43 4242 23323
office@l-w-k.at



zt: staatlich befugte und beeidete
Ziviltechniker
Steiermark und Kärnten

MAßSTAB 1:1.000


PAPIERFORMAT DIN A4

STAND VOM 19.11.2025

DKM 04/2025

Kundmachung

Gemeinderatsbeschluss in der Sitzung vom

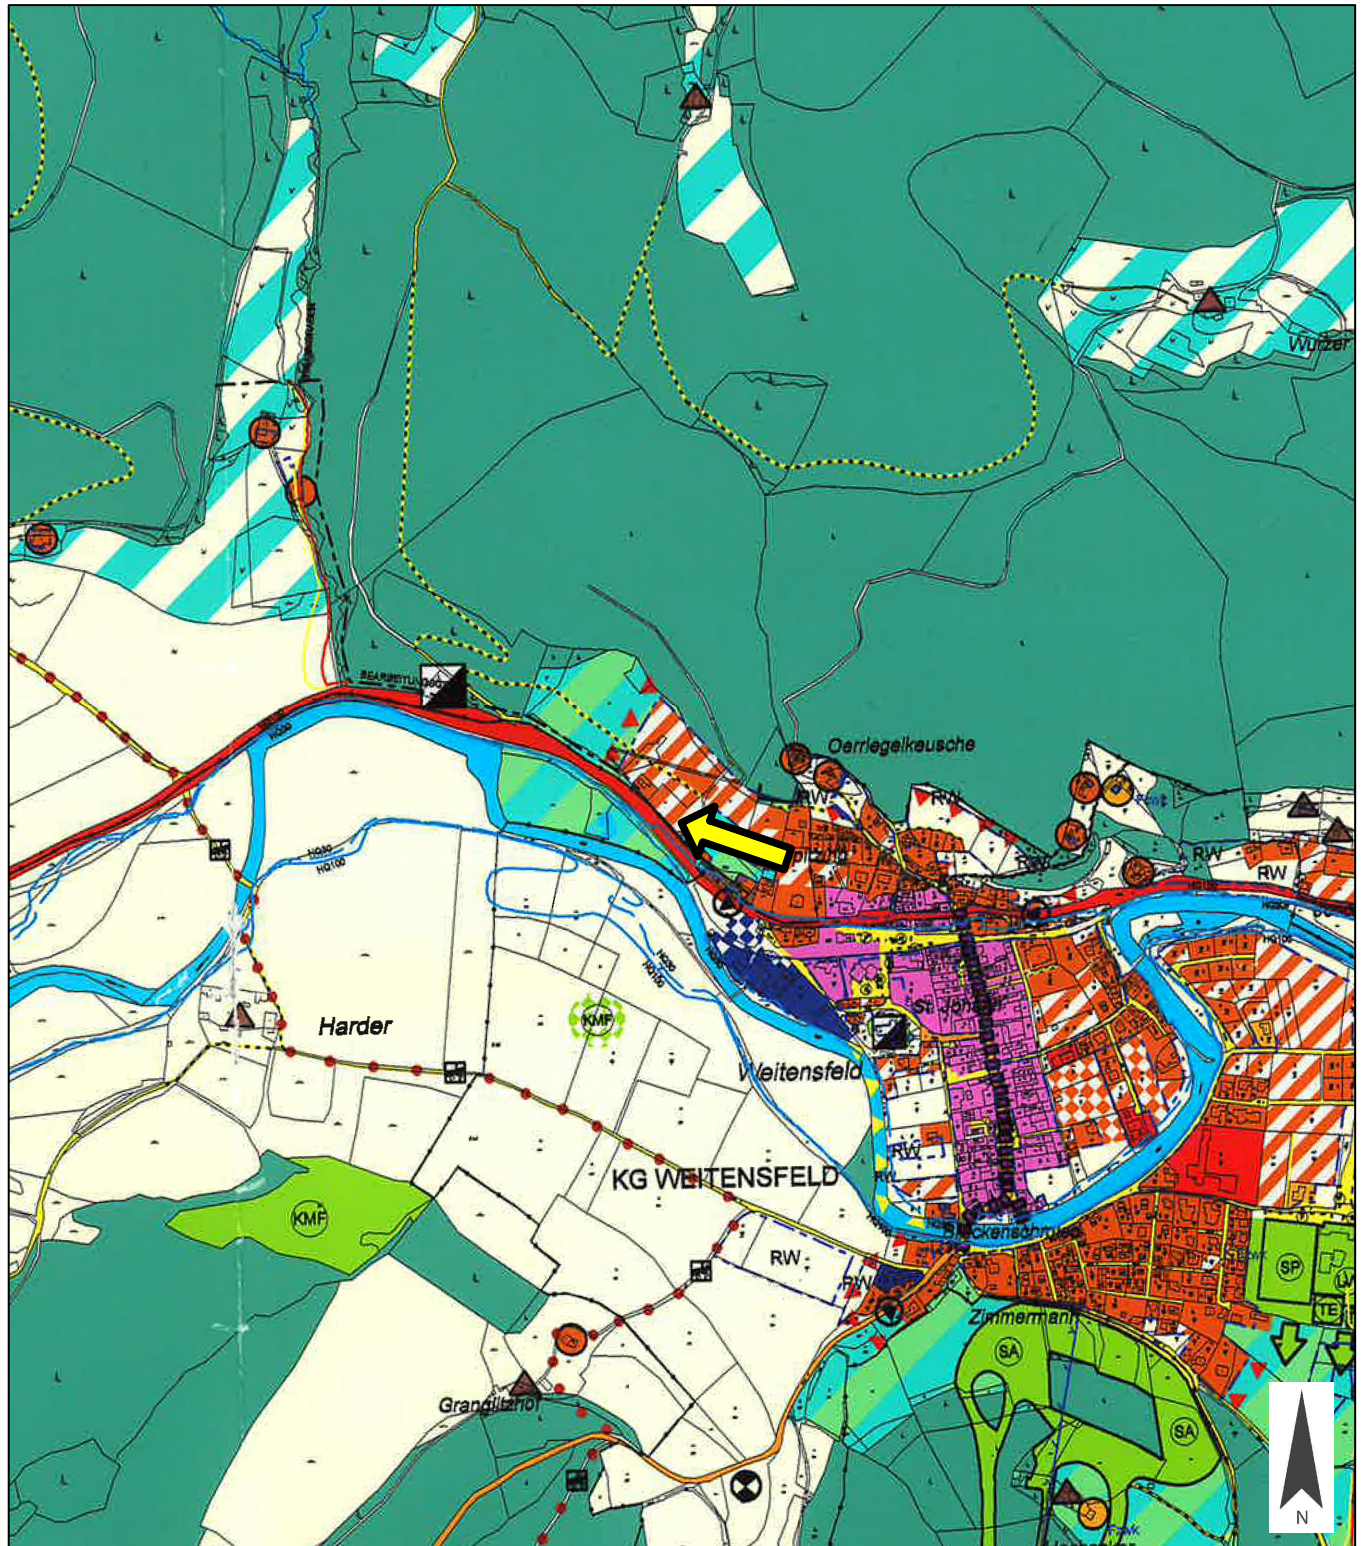

PLANER: **LWK** ZIVILTECHNIKER

Lagler, Wurzer & Knappinger
Ziviltechniker GmbH

Telefon +43 4242 23323
office@l-w-k.at



zt: staatlich befugte und beeidete
Ziviltechniker
Steiermark und Kärnten

MAßSTAB 1:10.000

PAPIERFORMAT DIN A4

STAND VOM 19.11.2025

Ergänzende
Informationen:

Beschluss Gemeinderat:

Blattschnitt:

