


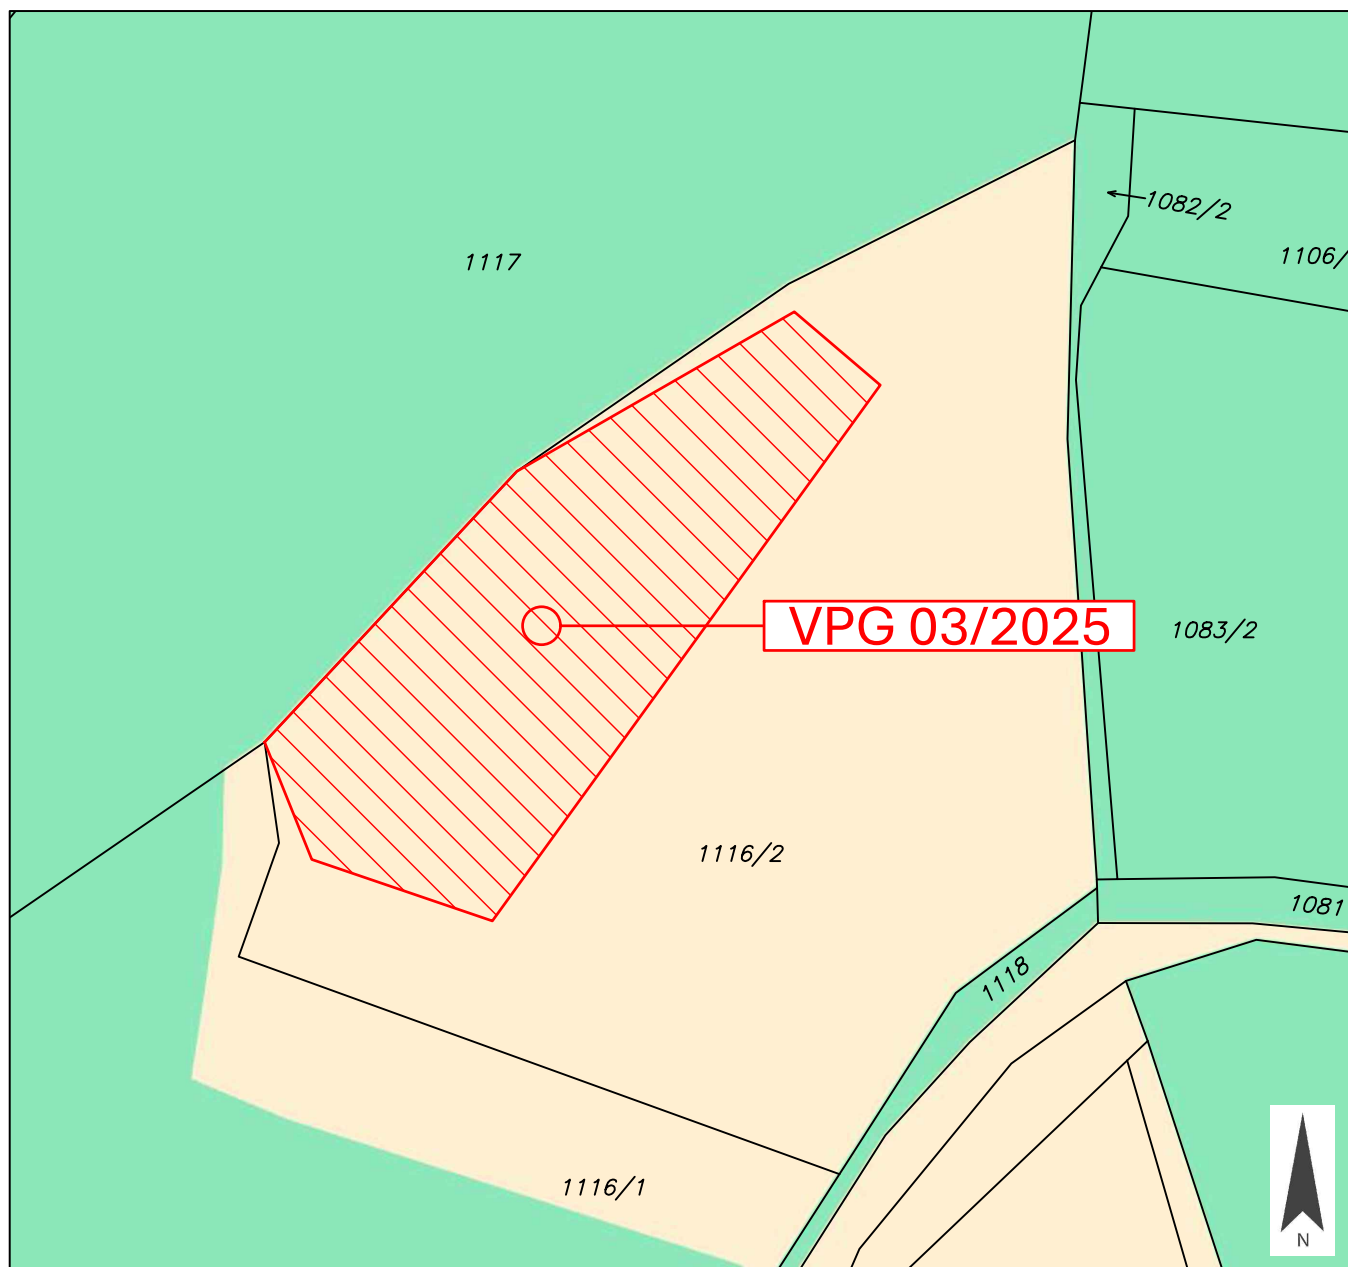

LAGEPLAN

03/2025

GRUNDSTÜCK-NR.	Teilfläche: 1116/2 (ca. 2.800 m ²)
KATASTRALGEMEINDE	Altenmarkt (74401)
WIDMUNGSÄNDERUNG VON:	Grünland - Für die Land- und Forstwirtschaft bestimmte Fläche, Ödland
WIDMUNGSÄNDERUNG IN:	Grünland - Hofstelle eines land- und forstwirtschaftlichen Betriebes
FLÄCHENAUSMAß:	ca. 2.800 m ²



PLANER: **LWK** ZIVILTECHNIKER

Lagler, Wurzer & Knappinger
Ziviltechniker GmbH

Telefon +43 4242 23323
office@l-w-k.at



zt: staatlich befugte und beeidete
Ziviltechniker
Steiermark und Kärnten

MAßSTAB	1:1.000	PAPIERFORMAT	DIN A4
STAND VOM	19.11.2025	DKM	04/2025
Kundmachung	-----		
Gemeinderatsbeschluss in der Sitzung vom	-----		



LAGEPLAN

03/2025

GRUNDSTÜCK-NR.	Teilfläche: 1116/2 (ca. 2.800 m ²)
KATASTRALGEMEINDE	Altenmarkt (74401)
WIDMUNGSÄNDERUNG VON:	Grünland - Für die Land- und Forstwirtschaft bestimmte Fläche, Ödland
WIDMUNGSÄNDERUNG IN:	Grünland - Hofstelle eines land- und forstwirtschaftlichen Betriebes
FLÄCHENAUSMAß:	ca. 2.800 m ²



PLANER: **LWK** ZIVILTECHNIKER

Lagler, Wurzer & Knappinger
Ziviltechniker GmbH

Telefon +43 4242 23323
office@l-w-k.at



zt: staatlich befugte und beeidete
Ziviltechniker
Steiermark und Kärnten


MAßSTAB	1:1.000	PAPIERFORMAT	DIN A4
STAND VOM	19.11.2025	DKM	04/2025
Kundmachung	-----		
Gemeinderatsbeschluss in der Sitzung vom	-----		



LAGEPLAN

03/2025

GRUNDSTÜCK-NR.	Teilfläche: 1116/2 (ca. 2.800 m ²)
KATASTRALGEMEINDE	Altenmarkt (74401)
WIDMUNGSÄNDERUNG VON:	Grünland - Für die Land- und Forstwirtschaft bestimmte Fläche, Ödland
WIDMUNGSÄNDERUNG IN:	Grünland - Hofstelle eines land- und forstwirtschaftlichen Betriebes
FLÄCHENAUSMAß:	ca. 2.800 m ²

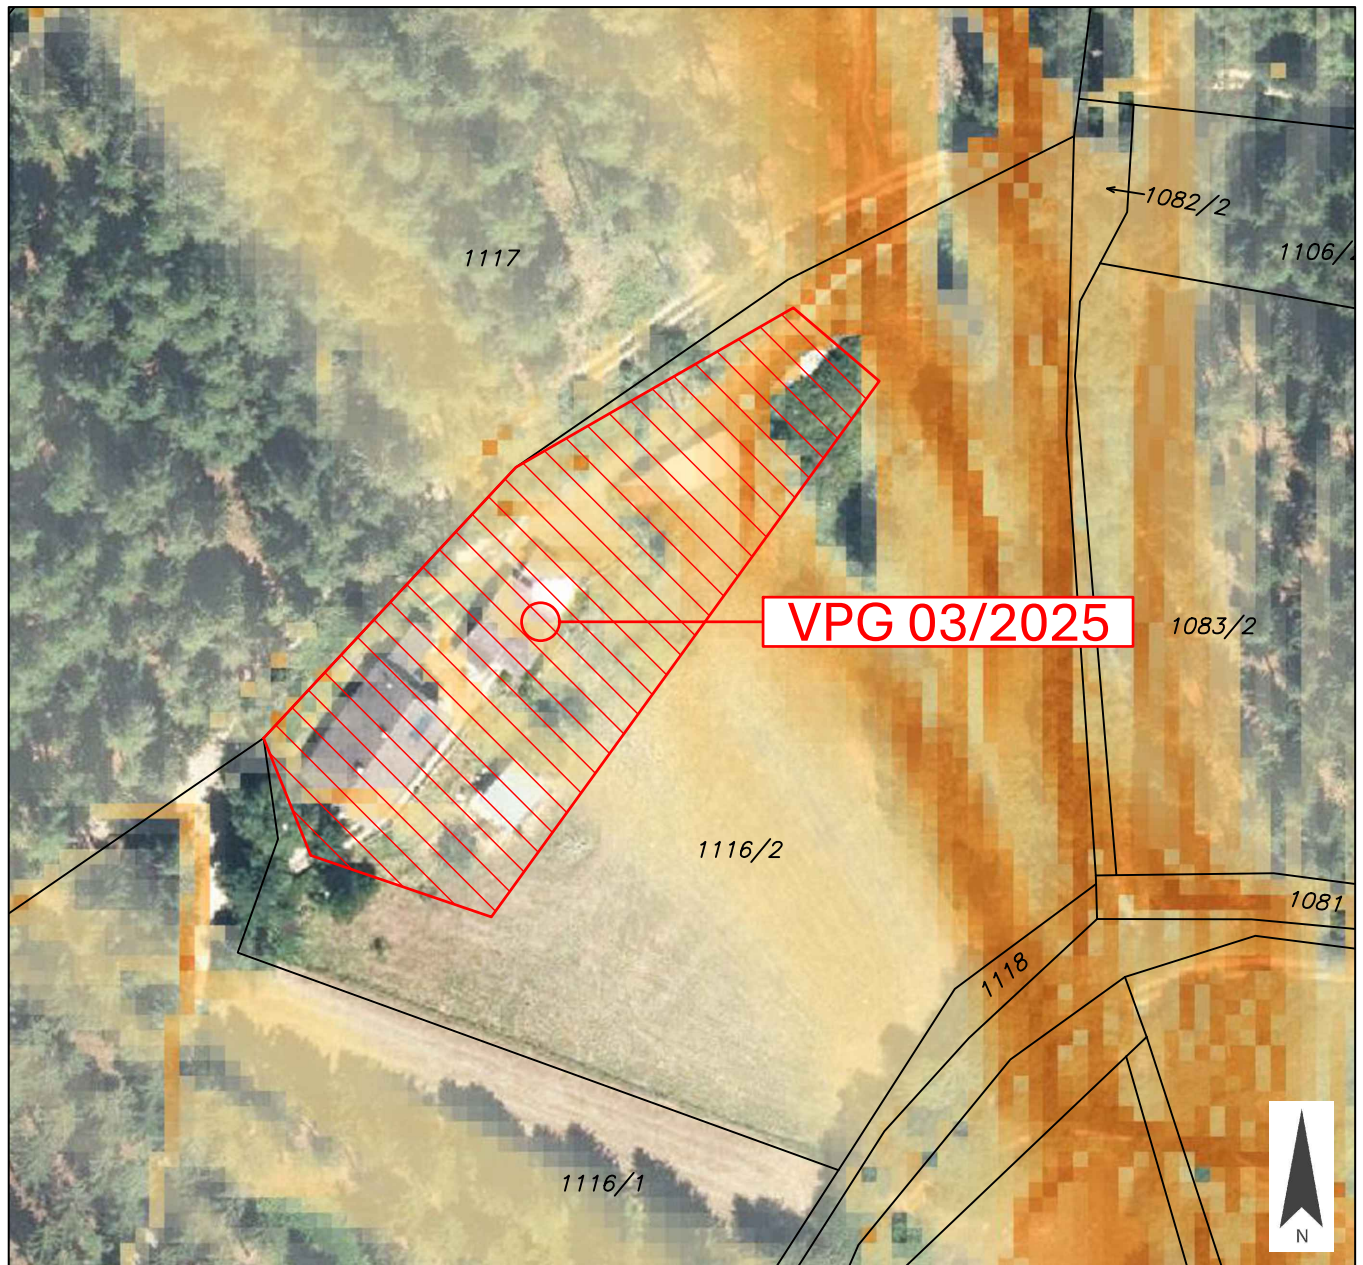

PLANER: **LWK** ZIVILTECHNIKER


Lagler, Wurzer & Knappinger
Ziviltechniker GmbH

Telefon +43 4242 23323
office@l-w-k.at



zt: staatlich befugte und beeidete
Ziviltechniker
Steiermark und Kärnten

MAßSTAB	1:1.000	PAPIERFORMAT	DIN A4
STAND VOM	19.11.2025	DKM	04/2025
Kundmachung	-----		
Gemeinderatsbeschluss in der Sitzung vom	-----		

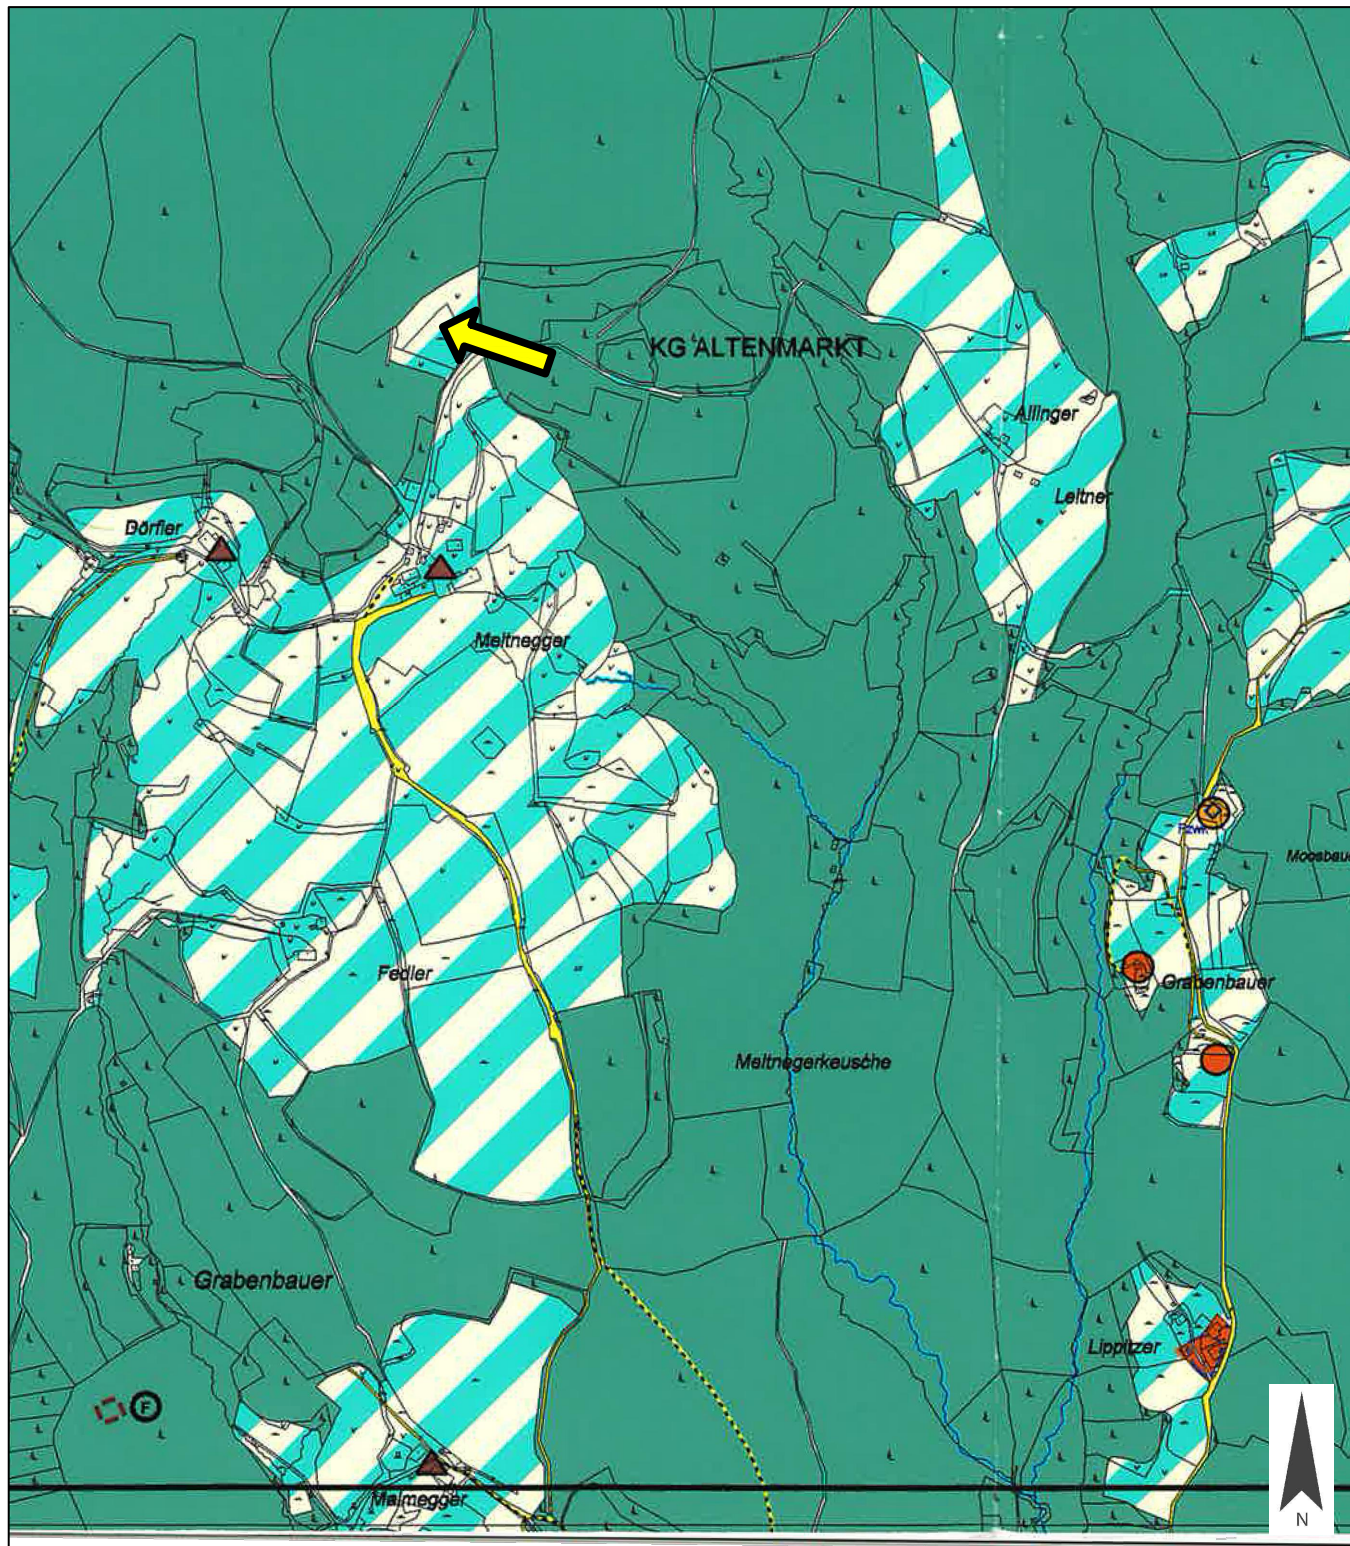

PLANER: **LWK** ZIVILTECHNIKER

Lagler, Wurzer & Knappinger
Ziviltechniker GmbH

Telefon +43 4242 23323
office@l-w-k.at



zt staatlich befugte und beeidete
Ziviltechniker
Steiermark und Kärnten

MAßSTAB 1:10.000

PAPIERFORMAT DIN A4

STAND VOM 19.11.2025

Ergänzende
Informationen:

Beschluss Gemeinderat: 2002

Blattschnitt:

