


	<p>Gemeinde Frauenstein</p>	<p>Europastraße 8, 9524 Villach Telefon: 04242 23323 E-Mail: office@l-w-k.at www.l-w-k.at</p> 
<p>Art des Planes: Lageplan zum Umwidmungsantrag</p>		<p>VPG-Nummer: 18/2020</p>
<p>Ergänzende Informationen:</p>	<p>Grundstück Nr.: Teilfläche: 580 (ca. 198 m²), 569/4 (ca. 3.950 m²), 1478 (ca. 163 m²) Katastralgemeinde: Dörfll (74502) Maßstab: 1:1.000</p> <p style="text-align: right;">Stand: 04.11.2022</p>	
		
<p>Widmungsänderung von:</p>		<p>Grünland - Für die Land- und Forstwirtschaft bestimmte Fläche, Ödland</p>
<p>Widmungsänderung in:</p>		<p>Grünland - Hofstelle eines land- und forstwirtschaftlichen Betriebes</p>
<p>Kundmachung:</p>		<p>von _____ bis _____</p>
<p>Flächenausmaß:</p>	<p>ca. 4.311 m²</p>	<p>Genehmigungsvermerk:</p>
<p>Gemeinderatsbeschluss vom: _____</p>		

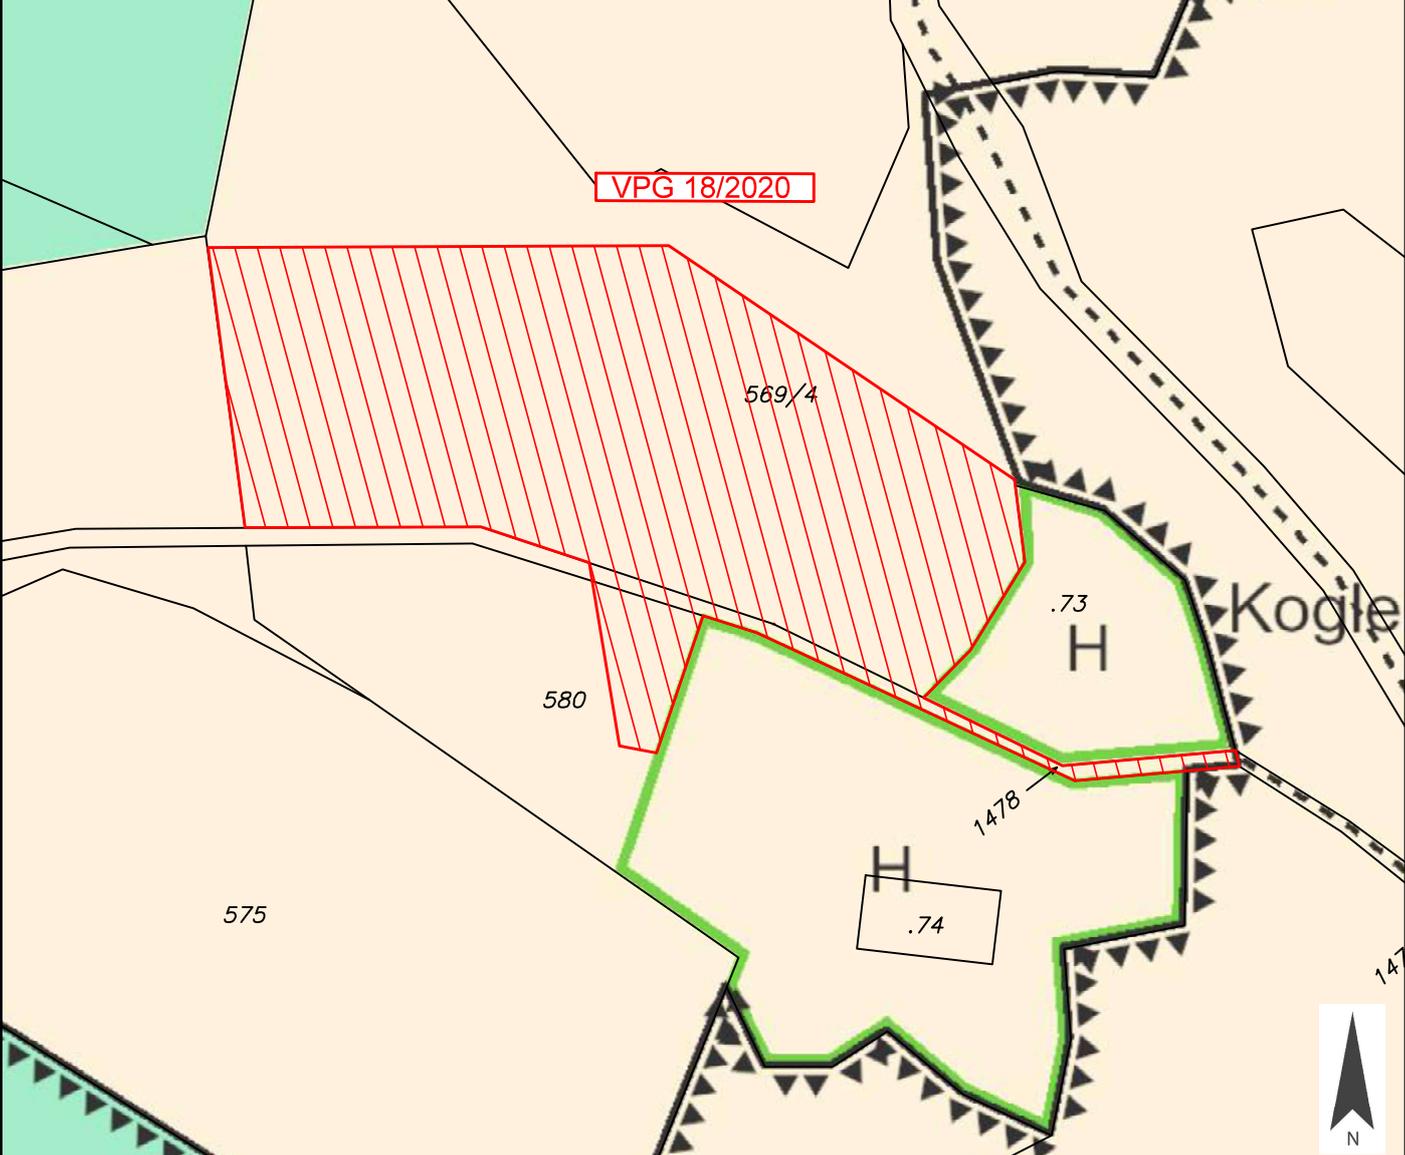