



GEMEINDEAMT FRAUENSTEIN

politischer Bezirk St. Veit an der Glan, 9311 Kraig, Schulstraße 1
www.frauenstein.gv.at

Tel. 04212/2751 DW: 24

Fax 04212/2751 DW: 22

Kraig, 24.08.2022

Zahl: 031-2/2022

Betr. Änderung des Flächenwidmungsplanes
(Bezug)

VERORDNUNG

des Gemeinderates der Gemeinde Frauenstein vom 28. März 2022, Zahl: 031-2/2022, genehmigt mit Bescheid der Kärntner Landesregierung vom 29. Juli 2022, Zl. 03-Ro-31-1/18-2022, mit der der Flächenwidmungsplan geändert wird.

Gemäß § 13 in Verbindung mit § 34 des Kärntner Raumordnungsgesetzes 2021 – K-ROG 2021 wird verordnet:

§ 1

1. Der Flächenwidmungsplan der Gemeinde Frauenstein wird wie folgt geändert:

2/2021 Umwidmung einer Teilfläche der Grundstücke 1101/23, 1101/24 und 1101/25, KG Kraig, von Grünland – Für die Land- und Forstwirtschaft bestimmte Fläche, Ödland in Bauland - Gewerbegebiet.

2. Die planliche Darstellung in der Anlage bildet einen integrierenden Bestandteil dieser Verordnung.

§ 2

Die Verordnung tritt mit dem Ablauf des Tages der Kundmachung im elektronischen Amtsblatt in Kraft.

Der Bürgermeister:
Harald Jannach e.h.



Gemeinde
Frauenstein

Europastraße 8, 9524 Villach
Telefon: 04242 23323
E-Mail: office@l-w-k.at
www.l-w-k.at



Art des Planes:

Lageplan zum Umwidmungsantrag

VPG-Nummer: 2/2021


Ergänzende
Informationen:

Grundstück Nr.: Teilflächen: 1101/23 (ca. 365 m²), 1101/24 (ca. 373 m²), 1101/25 (ca. 304 m²)

Katastralgemeinde: KRAIG (74513)

Maßstab: 1:1.000

Stand: 17.06.2021

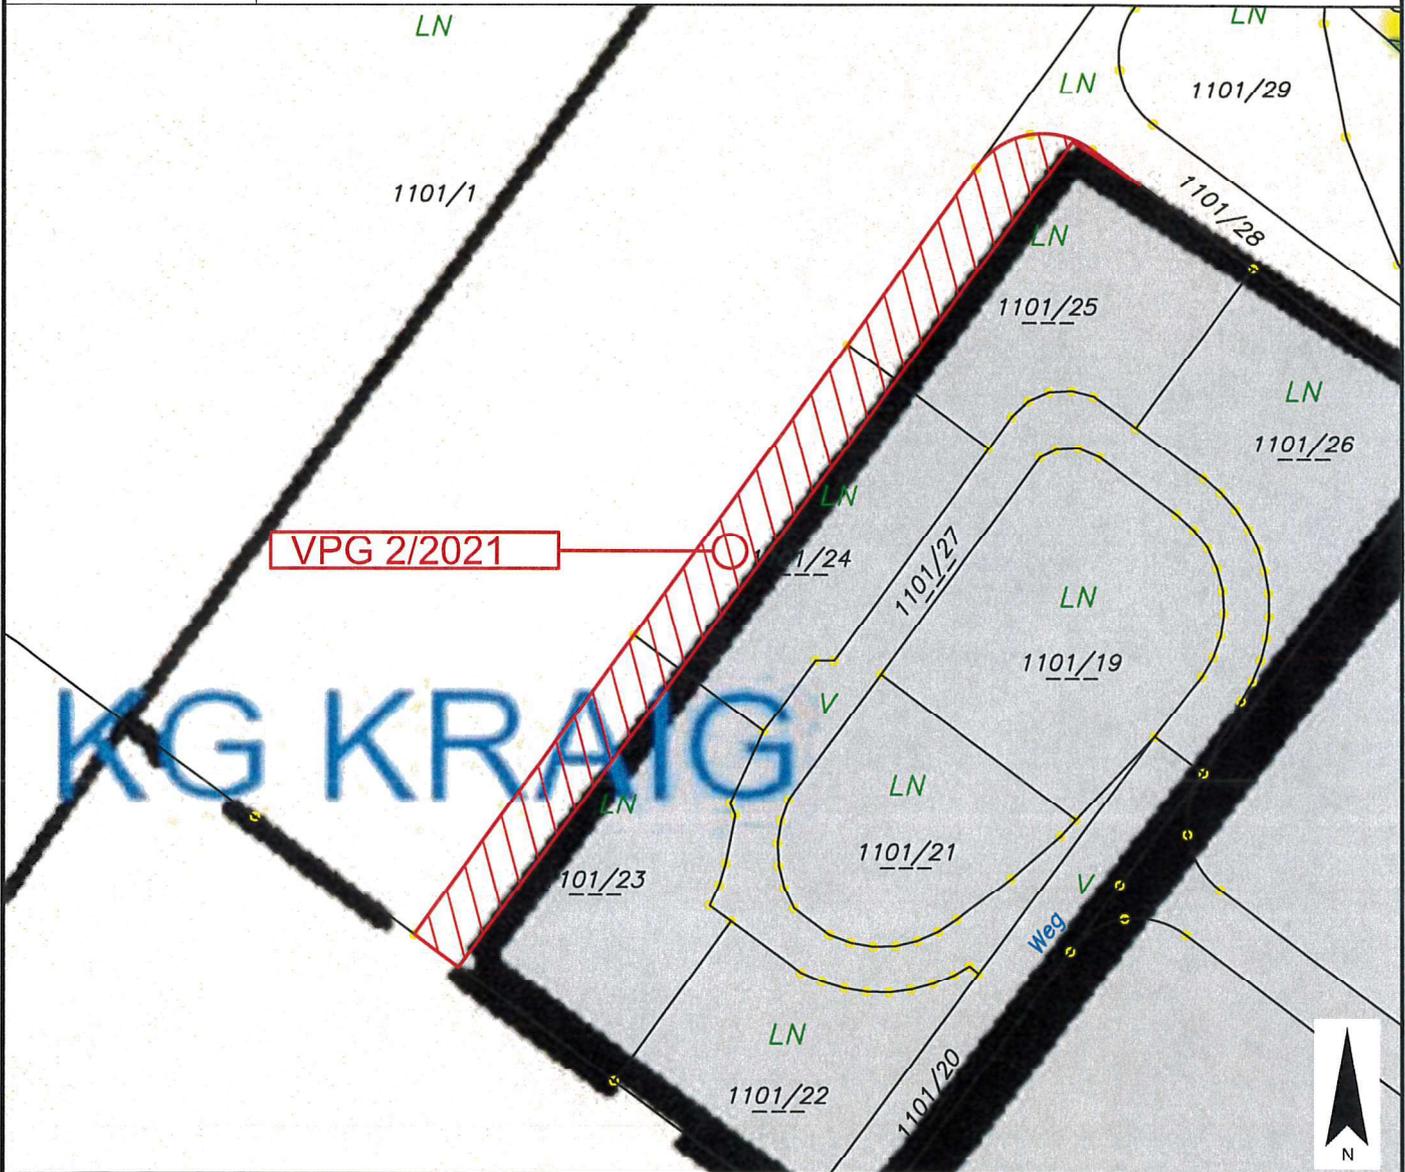

Widmungsänderung von:

Grünland - Für die Land- und Forstwirtschaft bestimmte Fläche, Ödland

Widmungsänderung in:

Bauland - Gewerbegebiet - Vorbehaltsfläche
- nicht für UVP-Vorhaben gemäß K-UPG

Kundmachung:

von 03.09.21

bis 01.10.21

Flächenausmaß:

ca. 1.042 m²

Genehmigungsvermerk:

Gemeinderatsbeschluss vom:

28.03.2021

