



**Änderung  
Flächenwidmungsplan**

**Umwidmung 05/2022**

**Gemeinde:** Bad Kleinkirchheim

**Katastralgemeinde:** 73204 Kleinkirchheim

**Grundstück:** 295/1

**Fläche [m<sup>2</sup>]:** ca. 767m<sup>2</sup>

**von:** Grünland - Für die Land- und Forstwirtschaft bestimmte Fläche, Ödland

**in:** Grünland - Hofstelle eines land- und forstwirtschaftlichen Betriebes - Auszugshaus


**Kundmachung**

von:


bis:

**Gemeinderatsbeschluss**

vom:

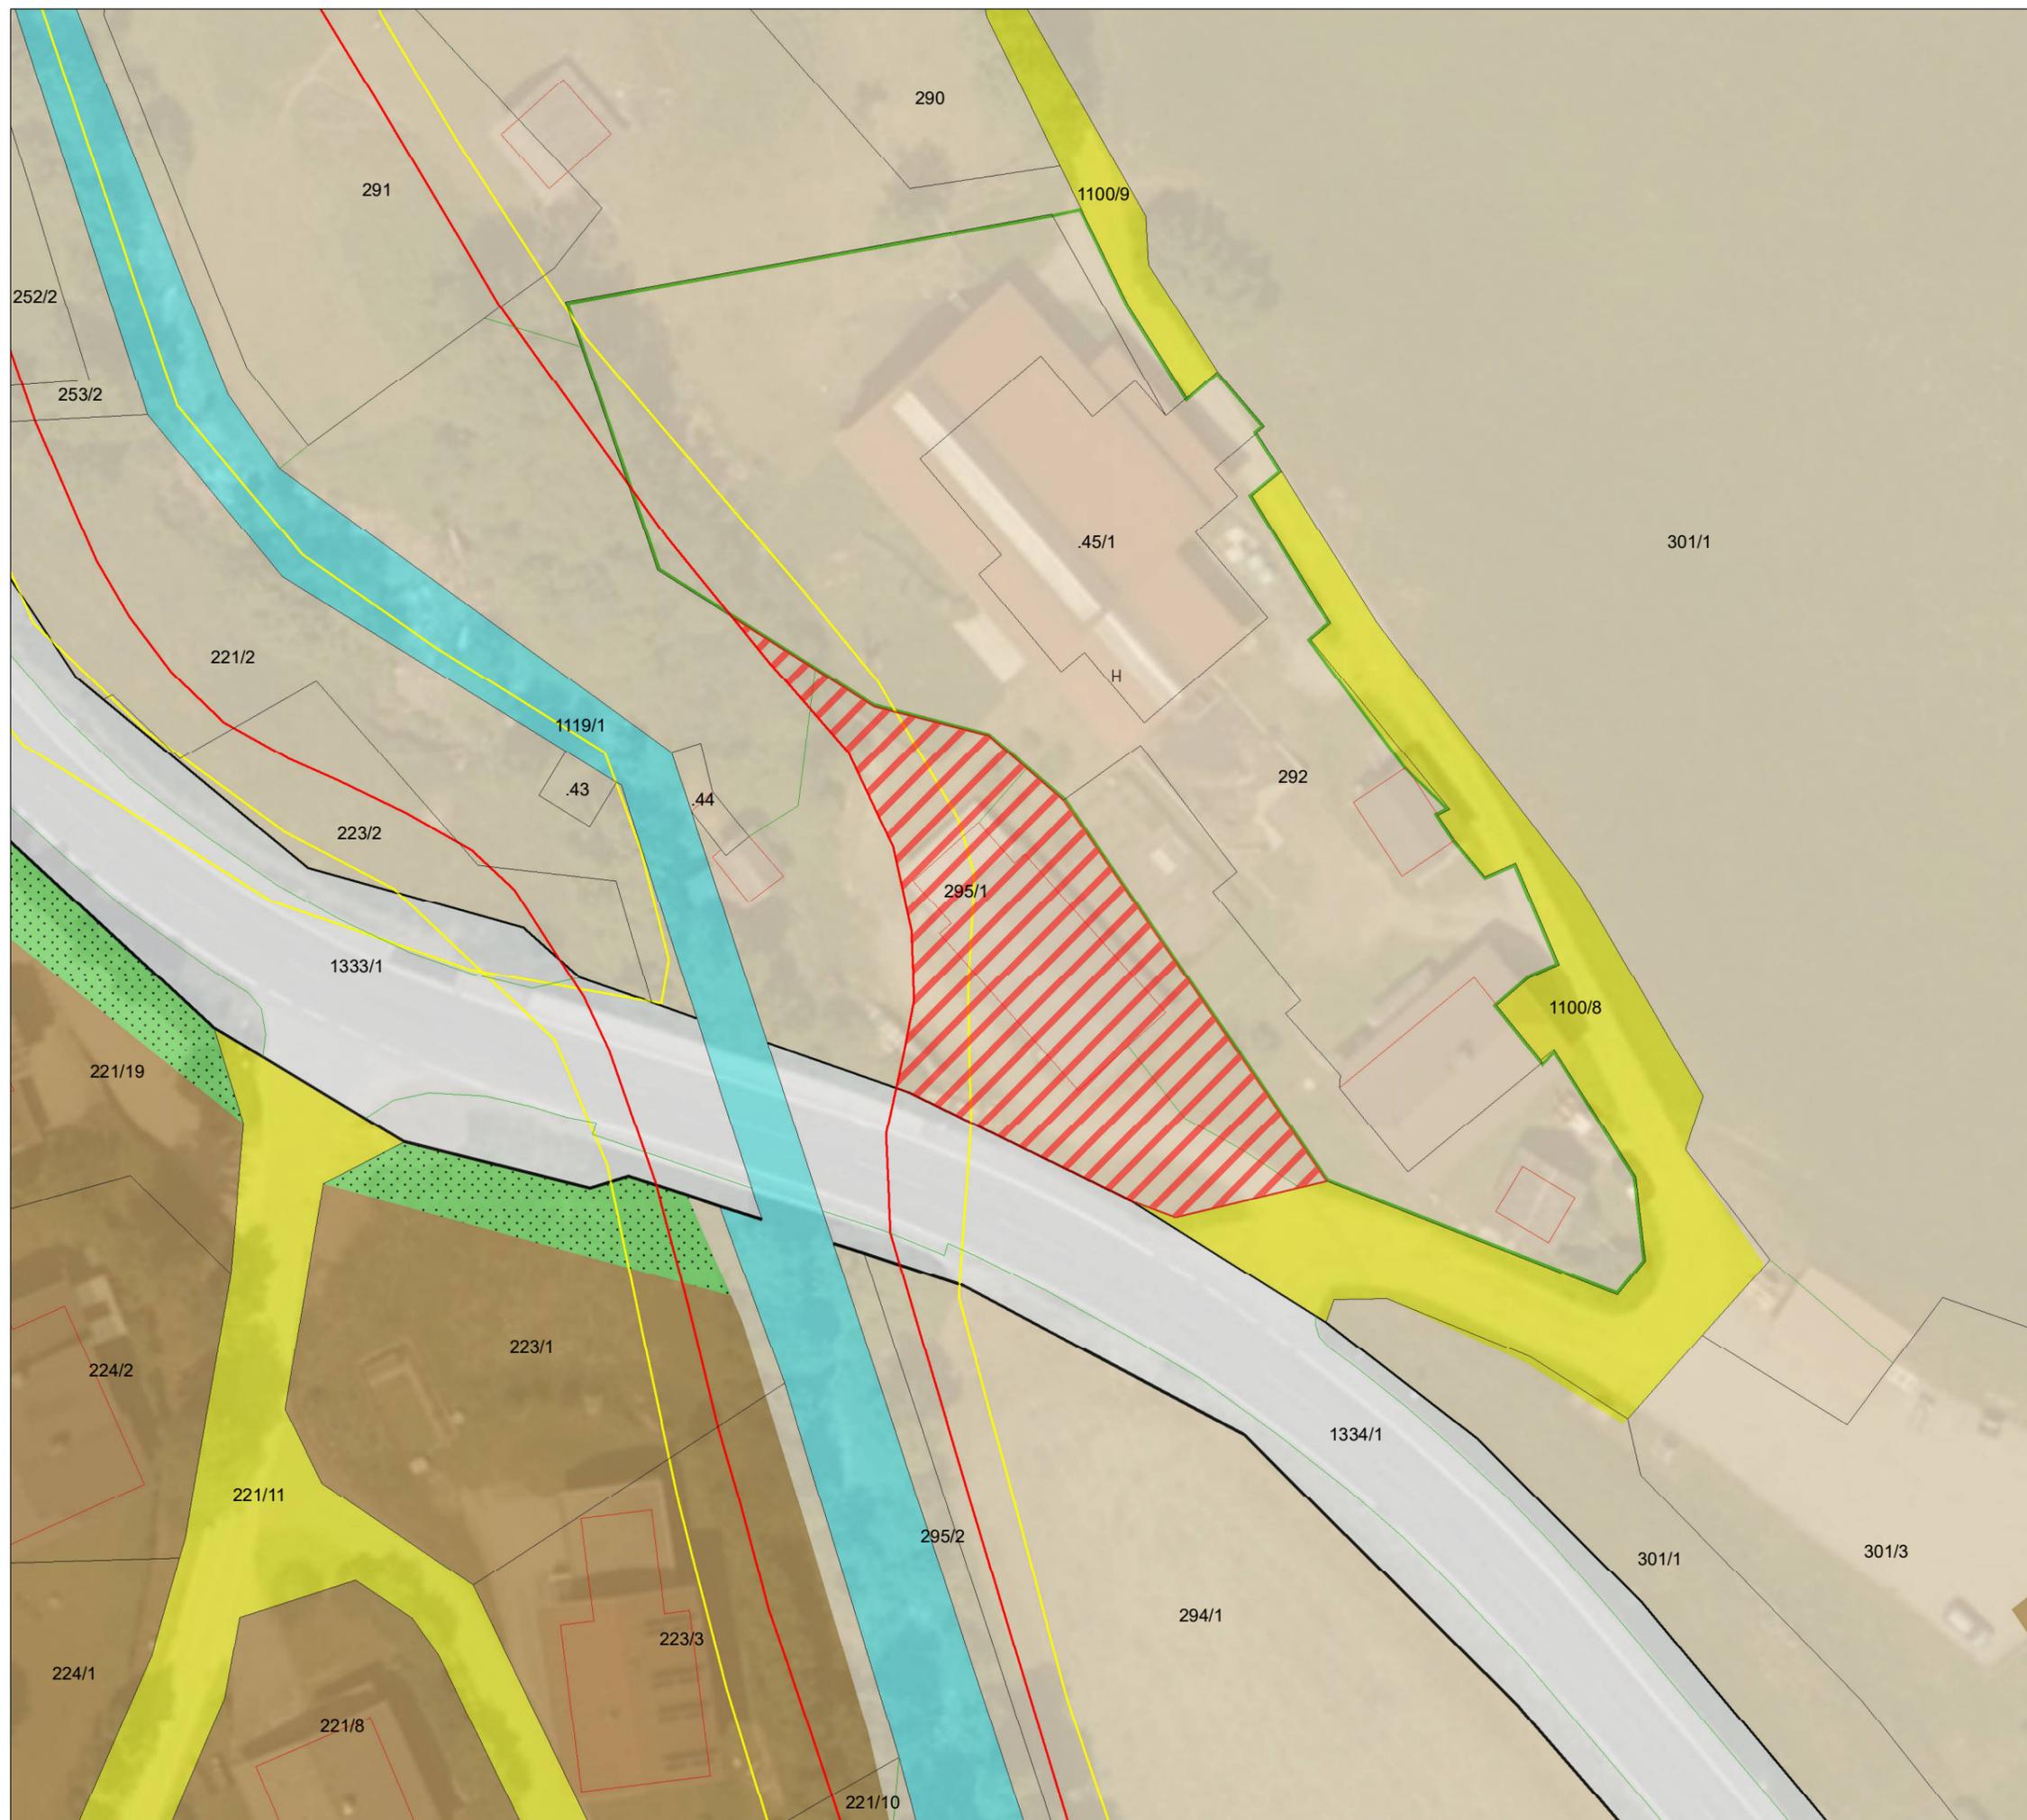

Datenquellen:  
KAGIS: DKM (2021), GFZ (2020)  
basemap.at: Orthophoto (2019)  
Flächenwidmung (2020-07-06)

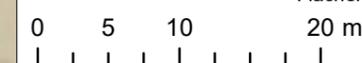

Originalmaßstab: 1:500  
Bearbeitung: Christoph Harg, MSc.  
Planausgabe: 22.02.2022

