



Kurgemeinde Bad Kleinkirchheim

Änderung Flächenwidmungsplan

Umwidmung 07/2023

Gemeinde: Bad Kleinkirchheim

Katastralgemeinde: 73217 Zirkitzen

Grundstück: 719/3

Fläche [m²]: ca. 32,5m²

von: Grünland - Für die Land- und Forstwirtschaft bestimmte Fläche, Ödland

in: Grünland - Holzlager/Geräteschuppen


Kundmachung

von:


bis:

Gemeinderatsbeschluss

vom:

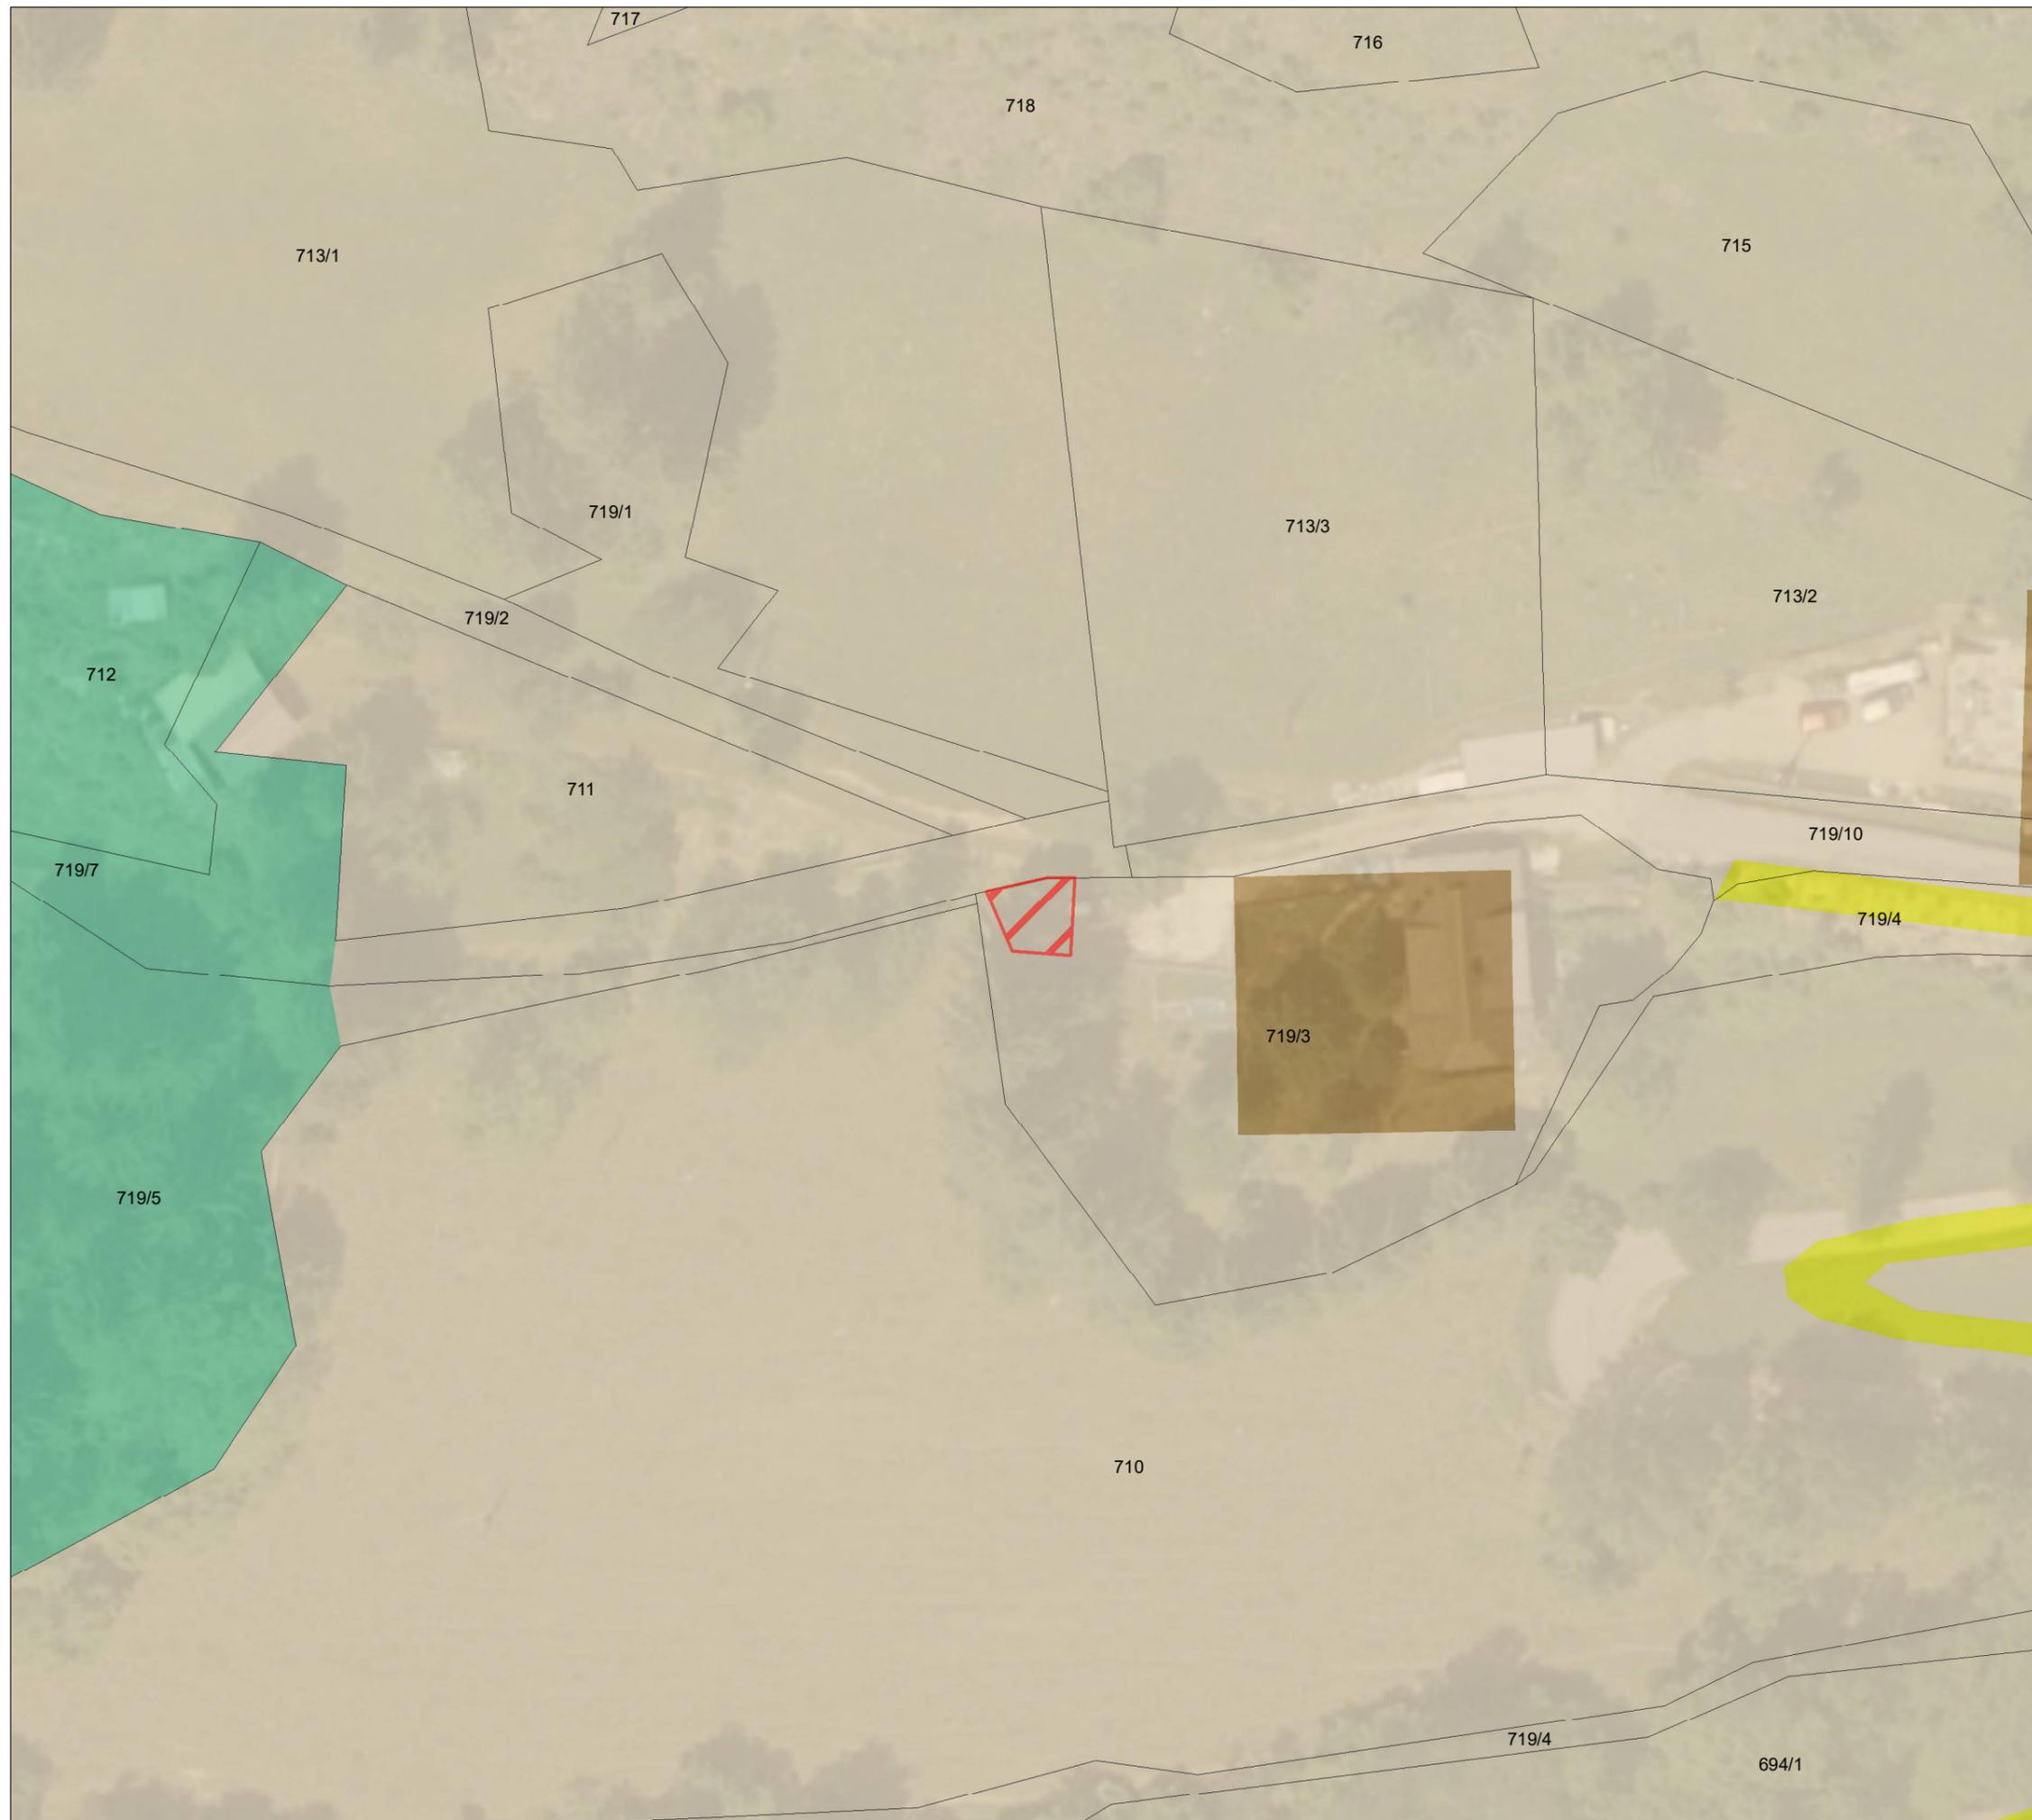

Datenquellen:
KAGIS: DKM (2021), GFZ (2020)
basemap.at: Orthophoto (2019)
Flächenwidmung (2020-07-06)

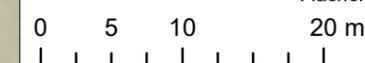

Originalmaßstab: 1:500
Bearbeitung: Christoph Harg, MSc.
Planausgabe: 27.02.2023

