



# Kurgemeinde Bad Kleinkirchheim

## Änderung Flächenwidmungsplan

### Umwidmung 09b/2023

**Gemeinde:** Bad Kleinkirchheim

**Katastralgemeinde:** 73213 St. Oswald

**Grundstück:** 32

**Fläche [m<sup>2</sup>]:** ca. 542m<sup>2</sup>

**von:** Grünland - Für die Land- und Forstwirtschaft bestimmte Fläche, Ödland

**in:** Bauland - Kurgebiet


#### Kundmachung

von:


bis:

#### Gemeinderatsbeschluss

vom:

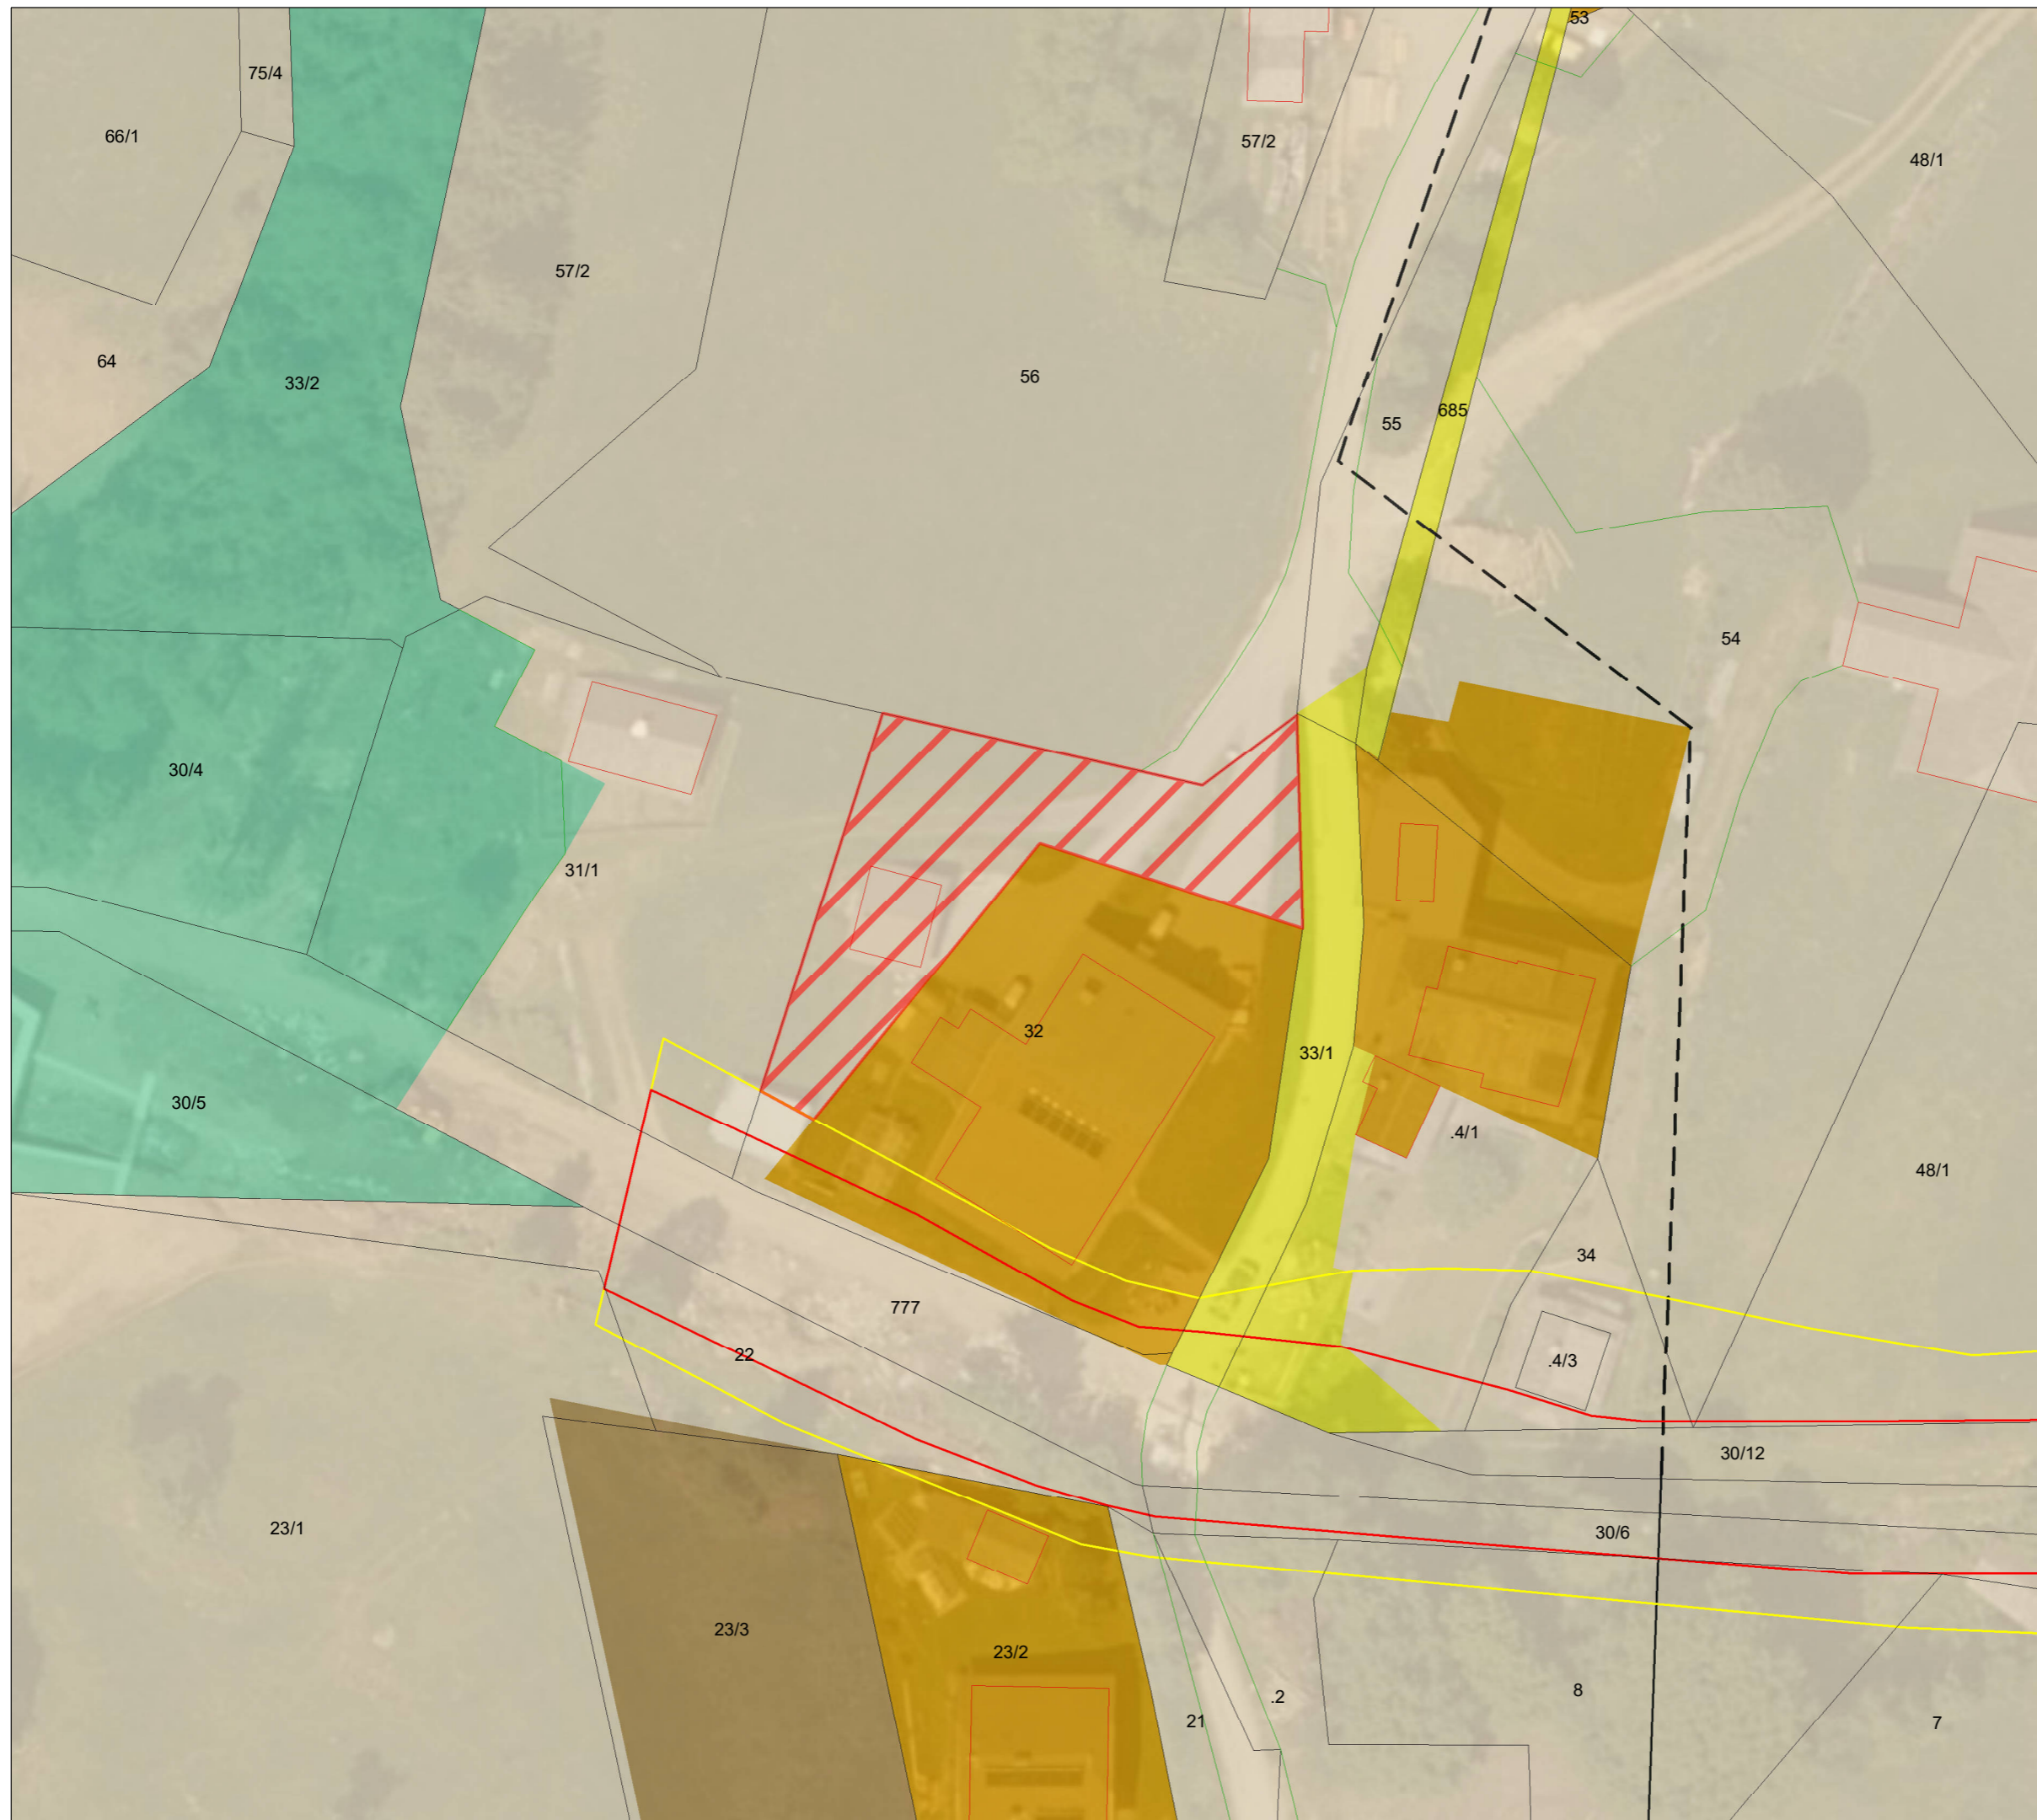

Datenquellen:  
KAGIS: DKM (2021), GFZ (2020)  
basemap.at: Orthophoto (2019)  
Flächenwidmung (2020-07-06)

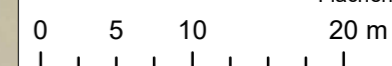

Originalmaßstab: 1:500  
Bearbeitung: Christoph Harg, MSc.  
Planausgabe: 27.02.2023

