



**Änderung
Flächenwidmungsplan**

Umwidmung 10/2022

Gemeinde: Bad Kleinkirchheim

Katastralgemeinde: 73204 Kleinkirchheim

Grundstück: .115

Fläche [m²]: ca. 124m²

von: Grünland - Für die Land- und Forstwirtschaft bestimmte Fläche, Ödland

in: Grünland - Erholungsfläche - Terrasse


Kundmachung

von:


bis:

Gemeinderatsbeschluss

vom:

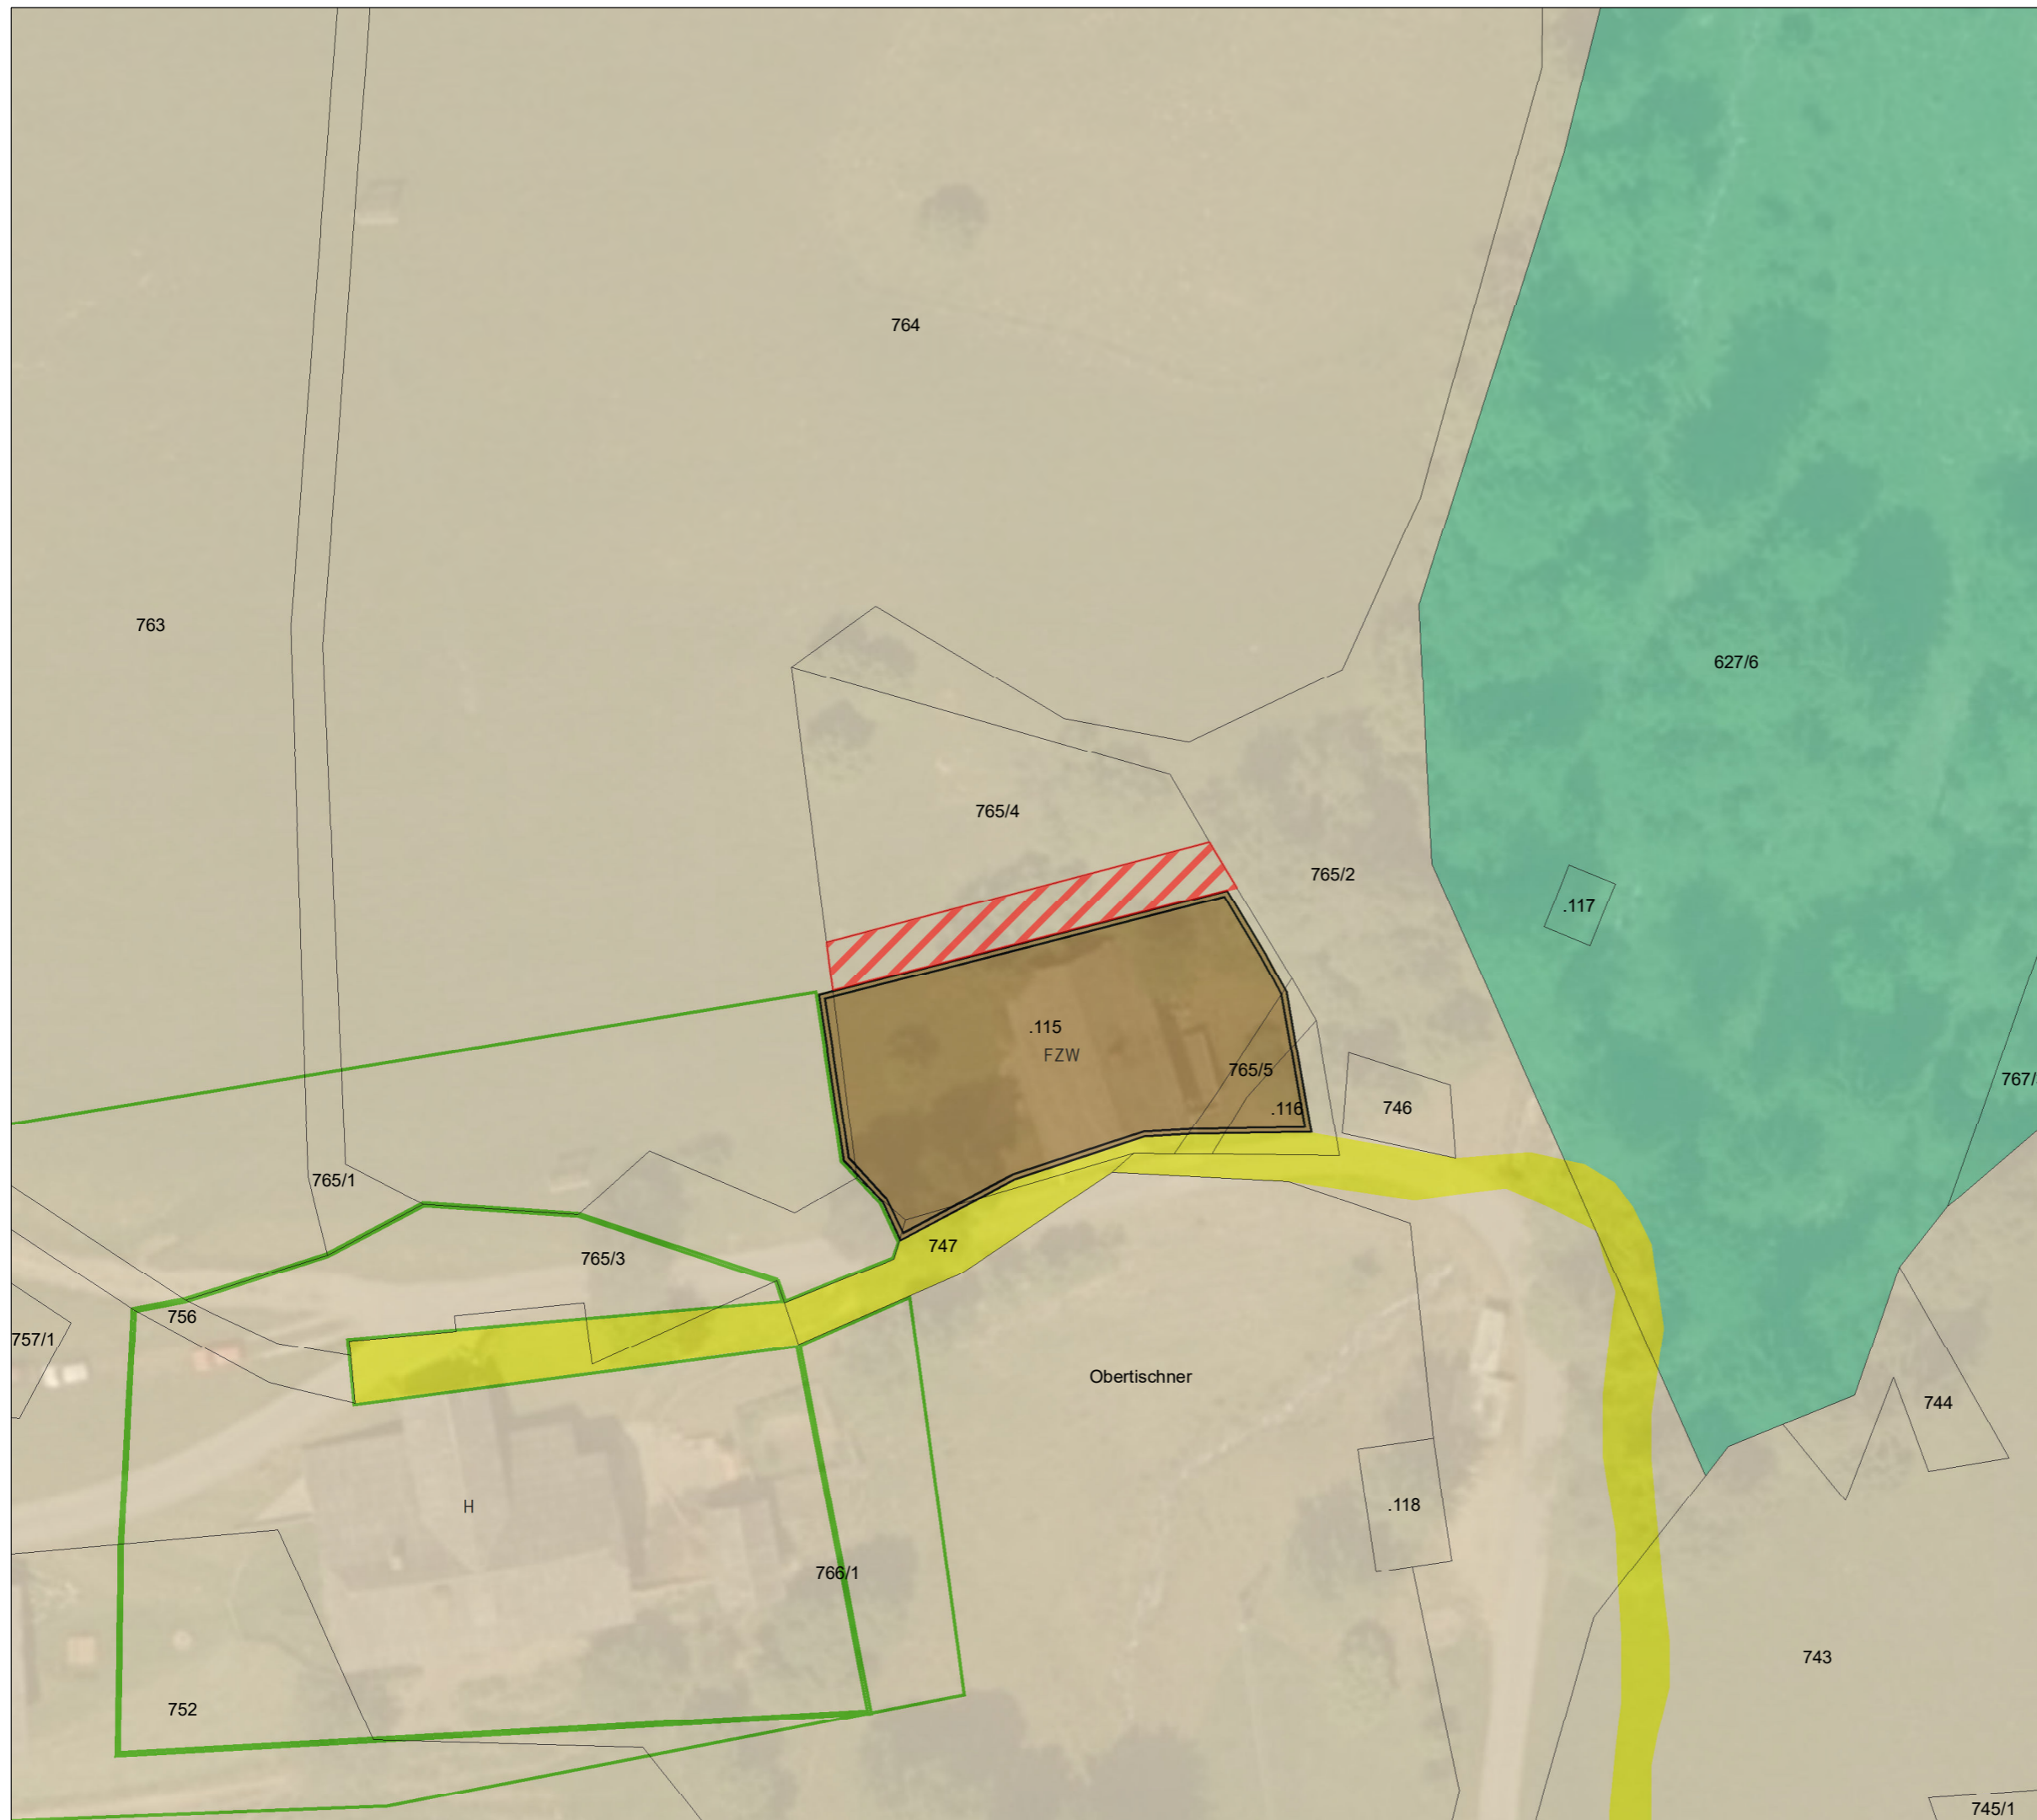

Datenquellen:
KAGIS: DKM (2021), GFZ (2020)
basemap.at: Orthophoto (2019)
Flächenwidmung (2020-07-06)

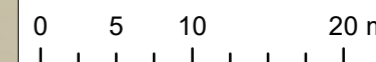

Originalmaßstab: 1:500
Bearbeitung: Christoph Harg, MSc.
Planausgabe: 25.03.2022

