	Gemeinde Bad Kleinkirchheim	Europastraße 8, 9524 Villach Telefon: 04242 23323 E-Mail: office@l-w-k.at www.l-w-k.at
Art des Planes:	Lageplan zur Umwidmungsanregung	VPG-Nummer: 02/2025
Ergänzende Informationen:	Grundstück Nr.: Teilfläche: 460/3 (ca. 297 m²)	
	Katastralgemeinde: Zirkitzen (73217)	
	Maßstab: 1:1.000	Stand: 18.02.2025 DKM 10/2024

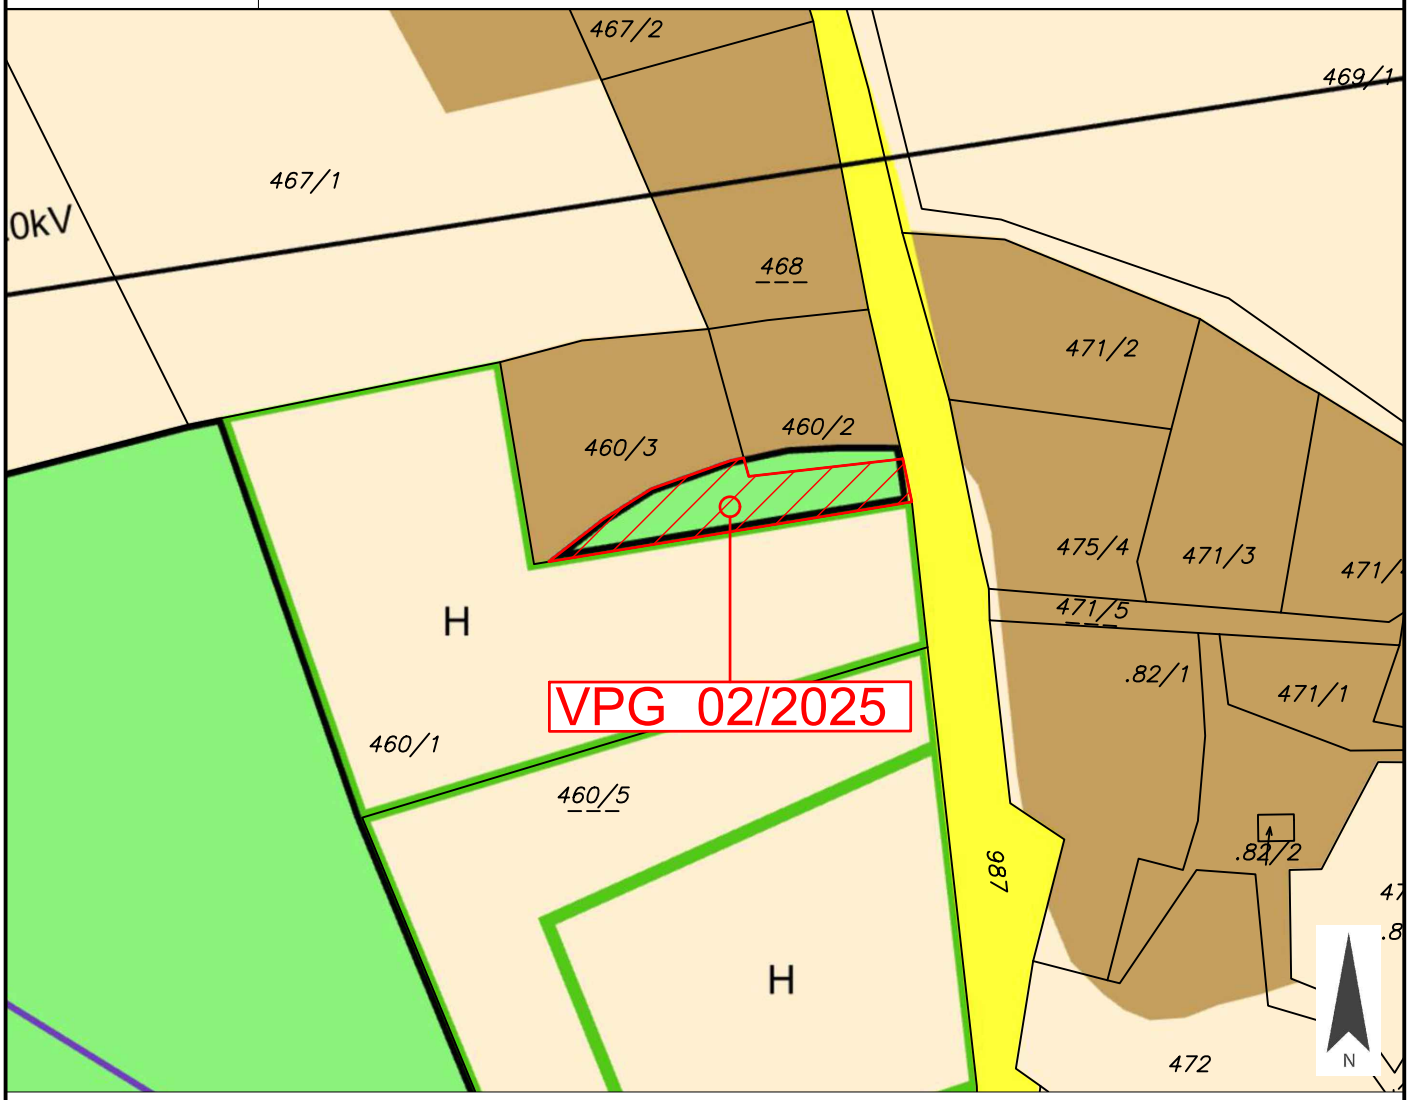

Widmungsänderung von:	Grünland - Schiabfahrt, Schipiste
Widmungsänderung in:	Bauland - Dorfgebiet
Kundmachung:	von _____ bis _____
Flächenausmaß:	ca. 297 m²

Gemeinderatsbeschluss in der
Sitzung vom: _____
Zahl: _____

Gemeinde Bad Kleinkirchheim AMTSSIGNATUR

Dieses Dokument wurde amtssigniert.
Informationen zur Prüfung der elektronischen Signatur und des Ausdrucks finden Sie unter http://www.bad-kleinkirchheim.gv.at/amtssignatur

	Gemeinde Bad Kleinkirchheim	Europastraße 8, 9524 Villach Telefon: 04242 23323 E-Mail: office@l-w-k.at www.l-w-k.at
Art des Planes:	Lageplan zur Umwidmungsanregung	VPG-Nummer: 02/2025
Ergänzende Informationen:	Grundstück Nr.: Teilfläche: 460/3 (ca. 297 m²)	
	Katastralgemeinde: Zirkitzen (73217)	
	Maßstab: 1:1.000	Stand: 18.02.2025 DKM 10/2024

Widmungsänderung von:	Grünland - Schiabfahrt, Schipiste
Widmungsänderung in:	Bauland - Dorfgebiet
Kundmachung:	von _____ bis _____
Flächenausmaß:	ca. 297 m²

Gemeinderatsbeschluss in der
Sitzung vom: _____
Zahl: _____

	Gemeinde Bad Kleinkirchheim	Europastraße 8, 9524 Villach Telefon: 04242 23323 E-Mail: office@l-w-k.at www.l-w-k.at
Art des Planes:	Lageplan zur Umwidmungsanregung	VPG-Nummer: 02/2025
Ergänzende Informationen:	Grundstück Nr.: Teilfläche: 460/3 (ca. 297 m²)	
	Katastralgemeinde: Zirkitzen (73217)	
	Maßstab: 1:1.000	Stand: 18.02.2025 DKM 10/2024

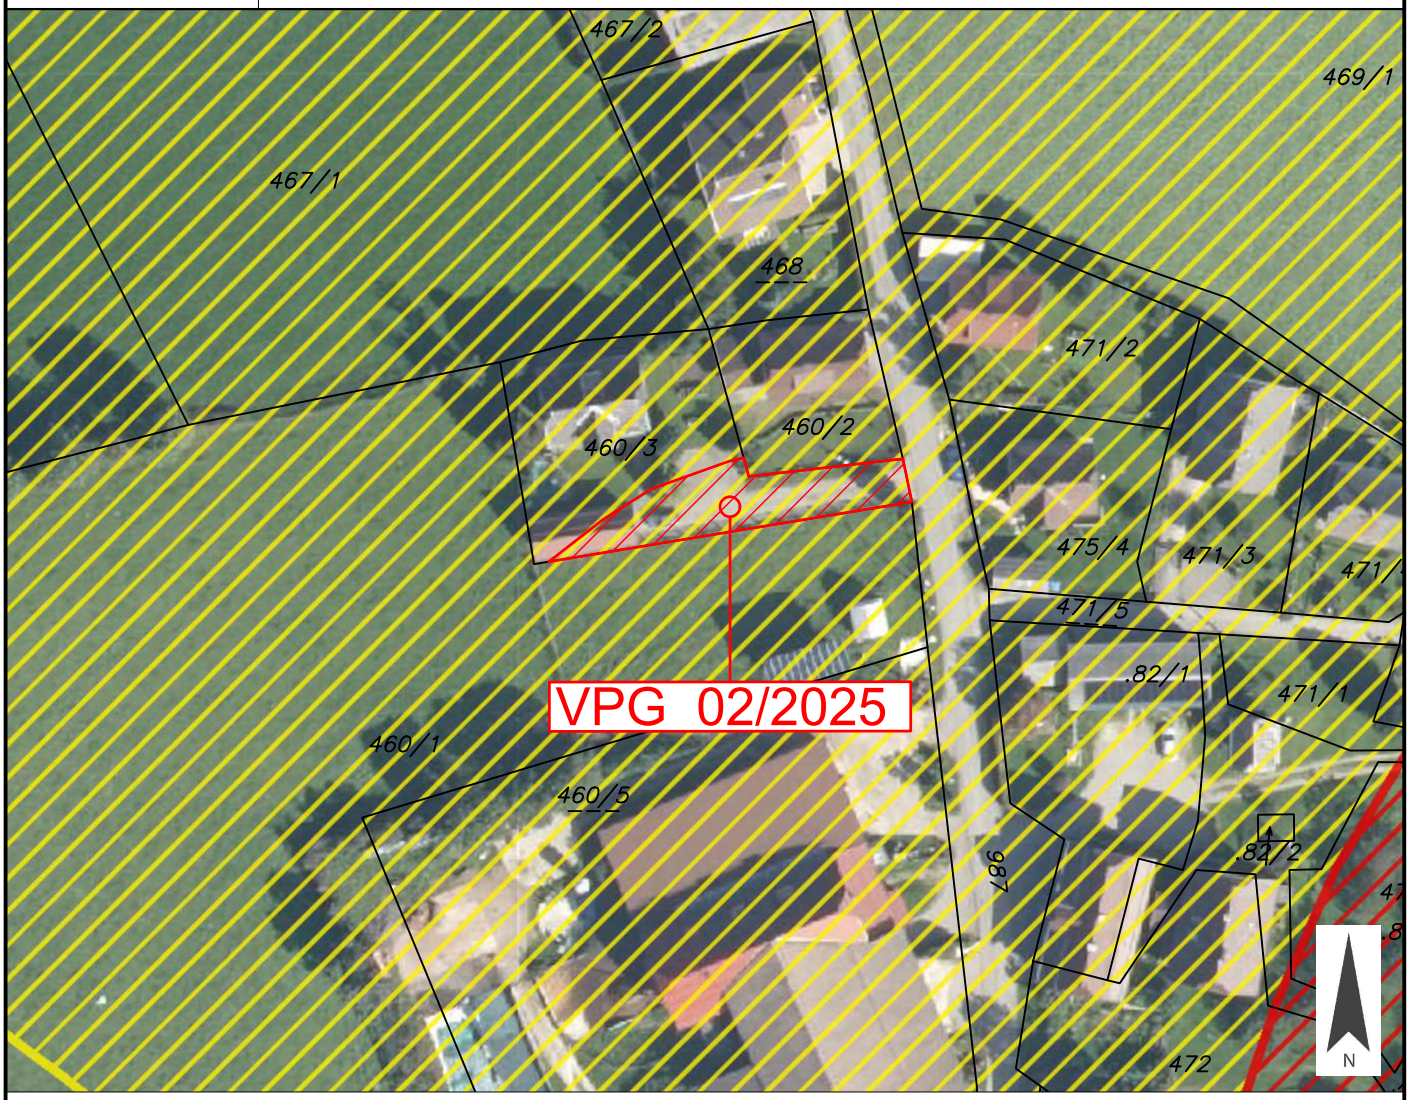

Widmungsänderung von:	Grünland - Schiabfahrt, Schipiste	
Widmungsänderung in:	Bauland - Dorfgebiet	
Kundmachung:	von _____	bis _____
Flächenausmaß:	ca. 297 m²	

Gemeinderatsbeschluss in der
Sitzung vom: _____
Zahl: _____
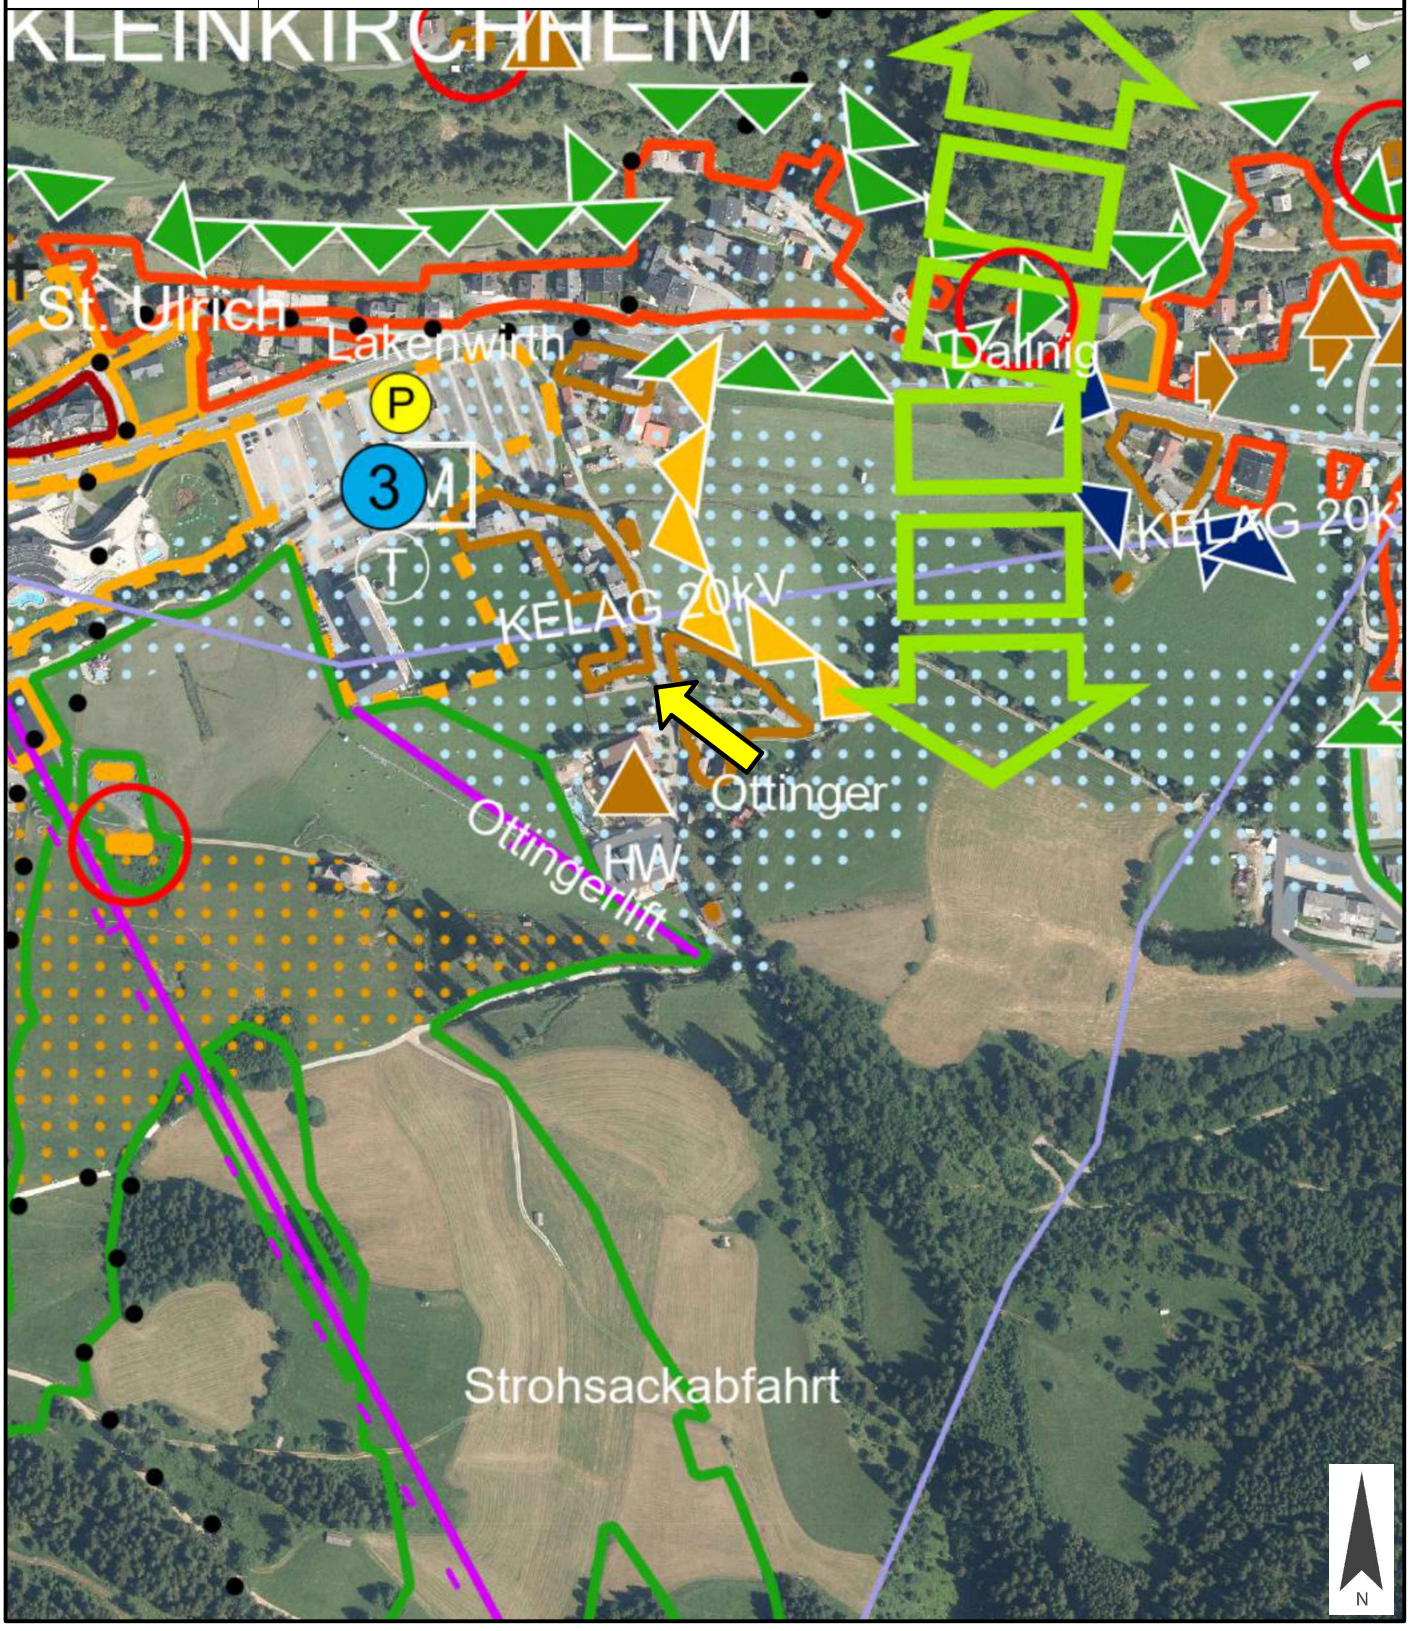
	Gemeinde Bad Kleinkirchheim	Europastraße 8, 9524 Villach Telefon: 04242 23323 E-Mail: office@l-w-k.at www.l-w-k.at
Art des Planes:	Ausschnitt aus dem Örtlichen Entwicklungskonzept	VPG-Nummer: 02/2025
Ergänzende Informationen:	Beschluss Gemeinde.: 26.02.2015 (Änderung 2014)	
	Ausschnitt: Kleinkirchheimer Tal	
	Maßstab: 1:5.000	Stand: 18.02.2025