



Gemeinde
Bad Kleinkirchheim

Europastraße 8, 9524 Villach
Telefon: 04242 23323
E-Mail: office@l-w-k.at
www.l-w-k.at



Art des Planes: Lageplan zur Umwidmungsanregung

VPG-Nummer: 05/2025


Ergänzende
Informationen:

Grundstück Nr.: Teilfläche: 452/1 (ca.43 m²)

Katastralgemeinde: Zirkitzen (73217)

Maßstab: 1:1.000

Stand: 19.02.2025
DKM 10/2024

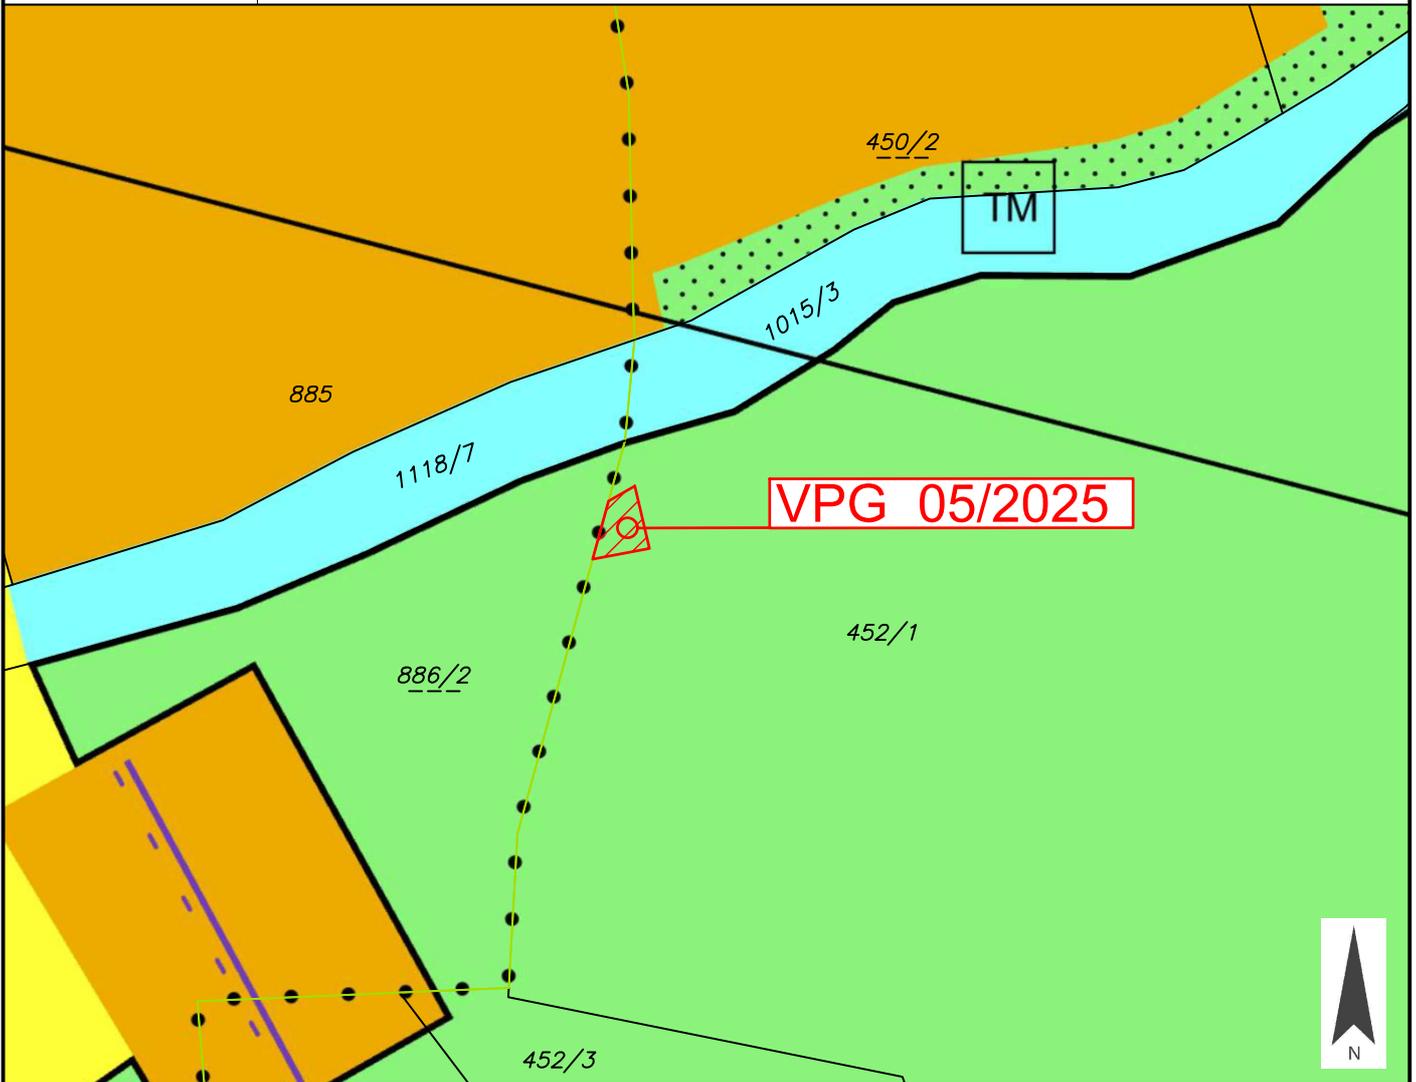

Widmungsänderung von: Grünland - Schiabfahrt, Schipiste

Widmungsänderung in: Grünland - Nebengebäude

Kundmachung: von _____ bis _____

Flächenausmaß: ca. 43 m²

Gemeinderatsbeschluss in der
Sitzung vom: _____
Zahl: _____



Gemeinde
Bad Kleinkirchheim

Europastraße 8, 9524 Villach
Telefon: 04242 23323
E-Mail: office@l-w-k.at
www.l-w-k.at



Art des Planes: Lageplan zur Umwidmungsanregung

VPG-Nummer: 05/2025

Ergänzende
Informationen:

Grundstück Nr.: Teilfläche: 452/1 (ca.43 m²)

Katastralgemeinde: Zirkitzen (73217)

Maßstab: 1:1.000

Stand: 19.02.2025
DKM 10/2024



Widmungsänderung von: Grünland - Schiabfahrt, Schipiste

Widmungsänderung in: Grünland - Nebengebäude

Kundmachung: von _____ bis _____

Flächenausmaß: ca. 43 m²

Gemeinderatsbeschluss in der
Sitzung vom: _____
Zahl: _____



Gemeinde
Bad Kleinkirchheim

Europastraße 8, 9524 Villach
Telefon: 04242 23323
E-Mail: office@l-w-k.at
www.l-w-k.at



Art des Planes: Lageplan zur Umwidmungsanregung

VPG-Nummer: 05/2025

Ergänzende
Informationen:


Grundstück Nr.: Teilfläche: 452/1 (ca.43 m²)

Katastralgemeinde: Zirkitzen (73217)

Maßstab: 1:1.000

Stand: 19.02.2025

DKM 10/2024

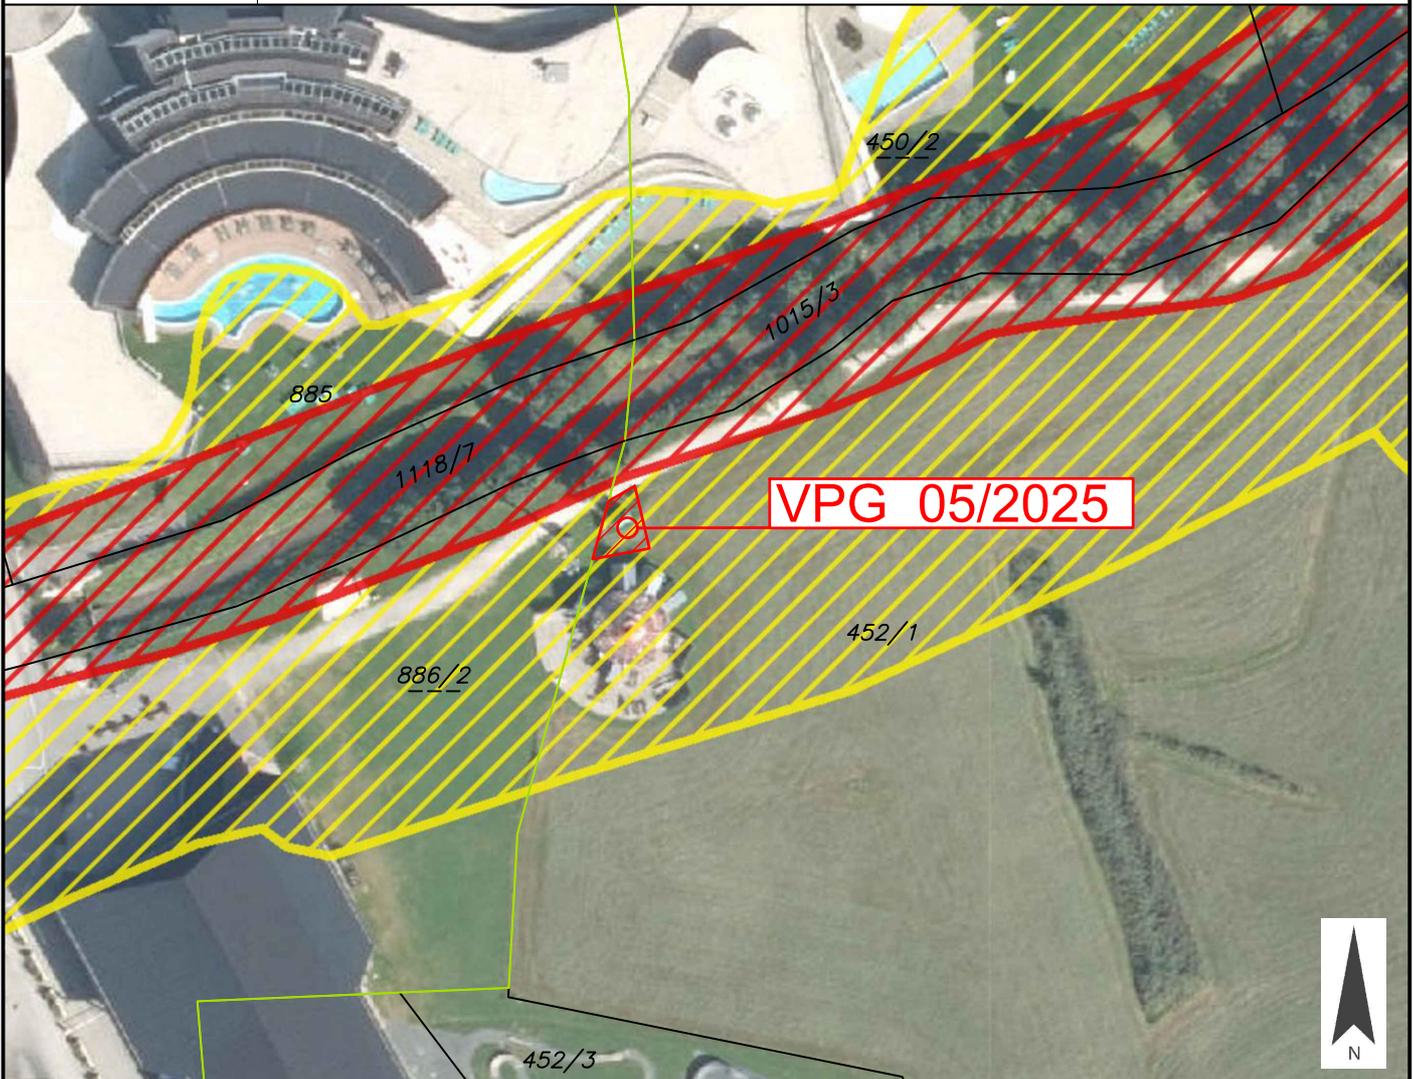

Widmungsänderung von: Grünland - Schiabfahrt, Schipiste

Widmungsänderung in: Grünland - Nebengebäude

Kundmachung: von _____ bis _____

Flächenausmaß: ca. 43 m²

Gemeinderatsbeschluss in der
Sitzung vom: _____
Zahl: _____

	<p>Gemeinde Bad Kleinkirchheim</p>	<p>Europastraße 8, 9524 Villach Telefon: 04242 23323 E-Mail: office@l-w-k.at www.l-w-k.at</p> 
<p>Art des Planes:</p>	<p>Ausschnitt aus dem Örtlichen Entwicklungskonzept</p>	<p>VPG-Nummer: 05/2025</p>
<p>Ergänzende Informationen:</p>	<p>Beschluss Gemeinde.: 26.02.2015 (Änderung 2014)</p> <p>Ausschnitt: Kleinkirchheimer Tal</p> <p>Maßstab: 1:5.000</p> <p style="text-align: right;">Stand: 19.02.2025</p>	

