



Gemeinde
Bad Kleinkirchheim

Europastraße 8, 9524 Villach
Telefon: 04242 23323
E-Mail: office@l-w-k.at
www.l-w-k.at



Art des Planes: Lageplan zur Umwidmungsanregung

VPG-Nummer: 08/2024


Ergänzende
Informationen:

Grundstück Nr.: Teilfläche: 103/8 (ca. 448 m²)

Katastralgemeinde: Kleinkirchheim (73204)

Maßstab: 1:1.000

Stand: 31.10.2024
DKM 04/2024

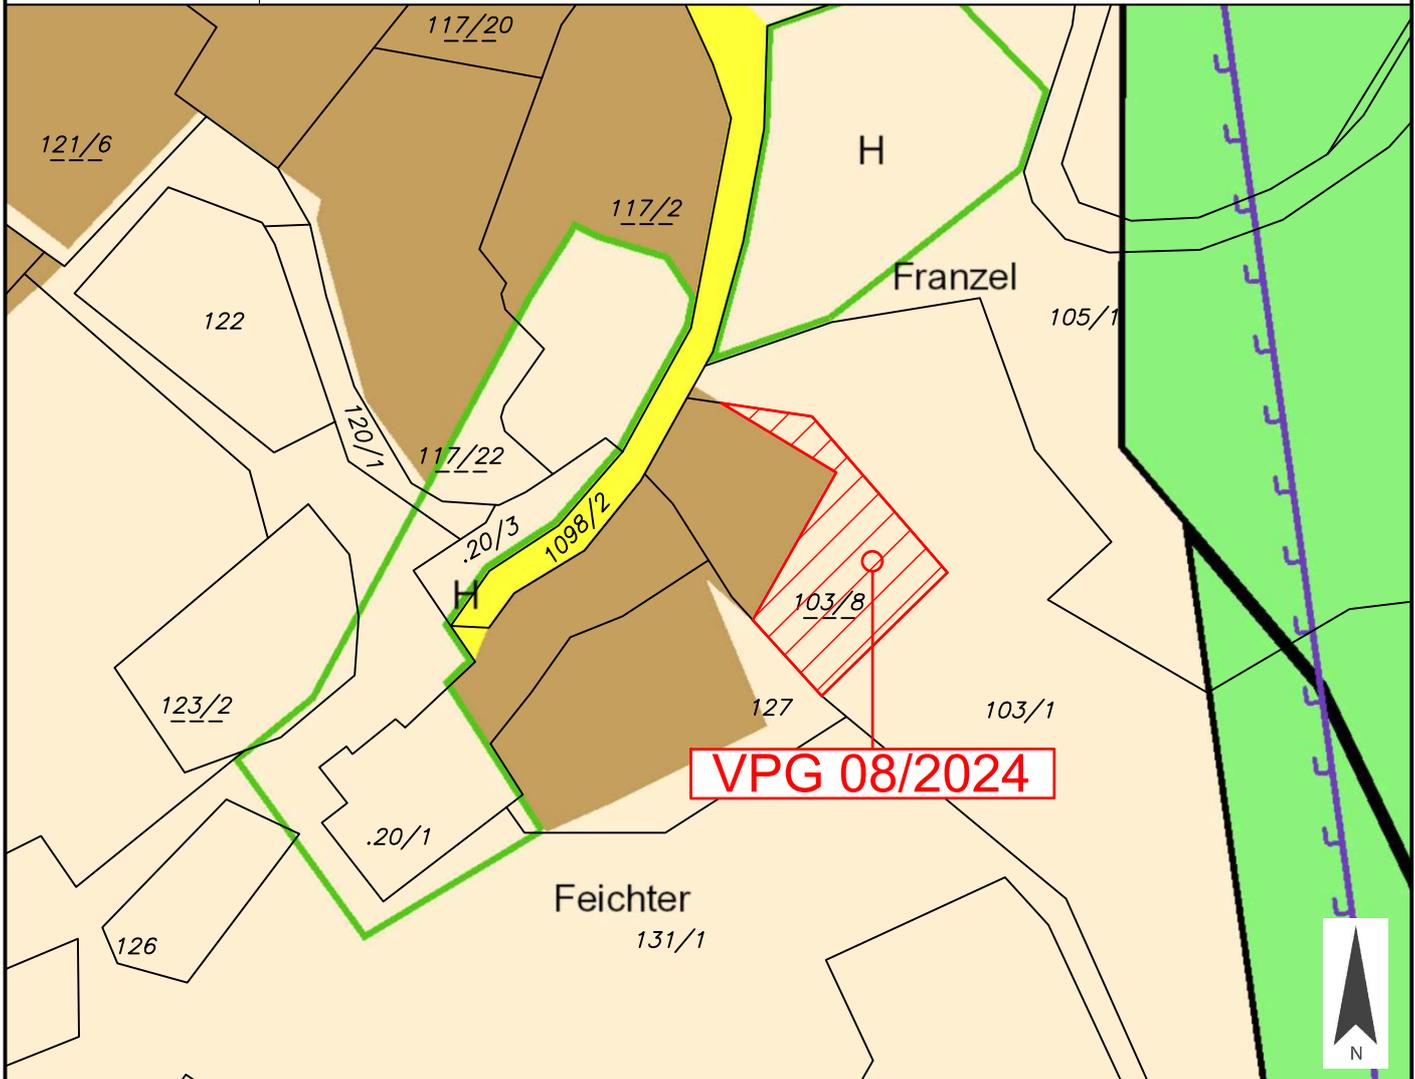

Widmungsänderung von: Grünland - Für die Land- und Forstwirtschaft bestimmte Fläche, Ödland

Widmungsänderung in: Bauland - Dorfgebiet

Kundmachung: von _____ bis _____

Flächenausmaß: ca. 448 m²

Gemeinderatsbeschluss in der
Sitzung vom: _____
Zahl: _____



Gemeinde
Bad Kleinkirchheim

Europastraße 8, 9524 Villach
Telefon: 04242 23323
E-Mail: office@l-w-k.at
www.l-w-k.at



Art des Planes: Lageplan zur Umwidmungsanregung

VPG-Nummer: 08/2024


Ergänzende
Informationen:

Grundstück Nr.: Teilfläche: 103/8 (ca. 448 m²)

Katastralgemeinde: Kleinkirchheim (73204)

Maßstab: 1:1.000

Stand: 31.10.2024
DKM 04/2024

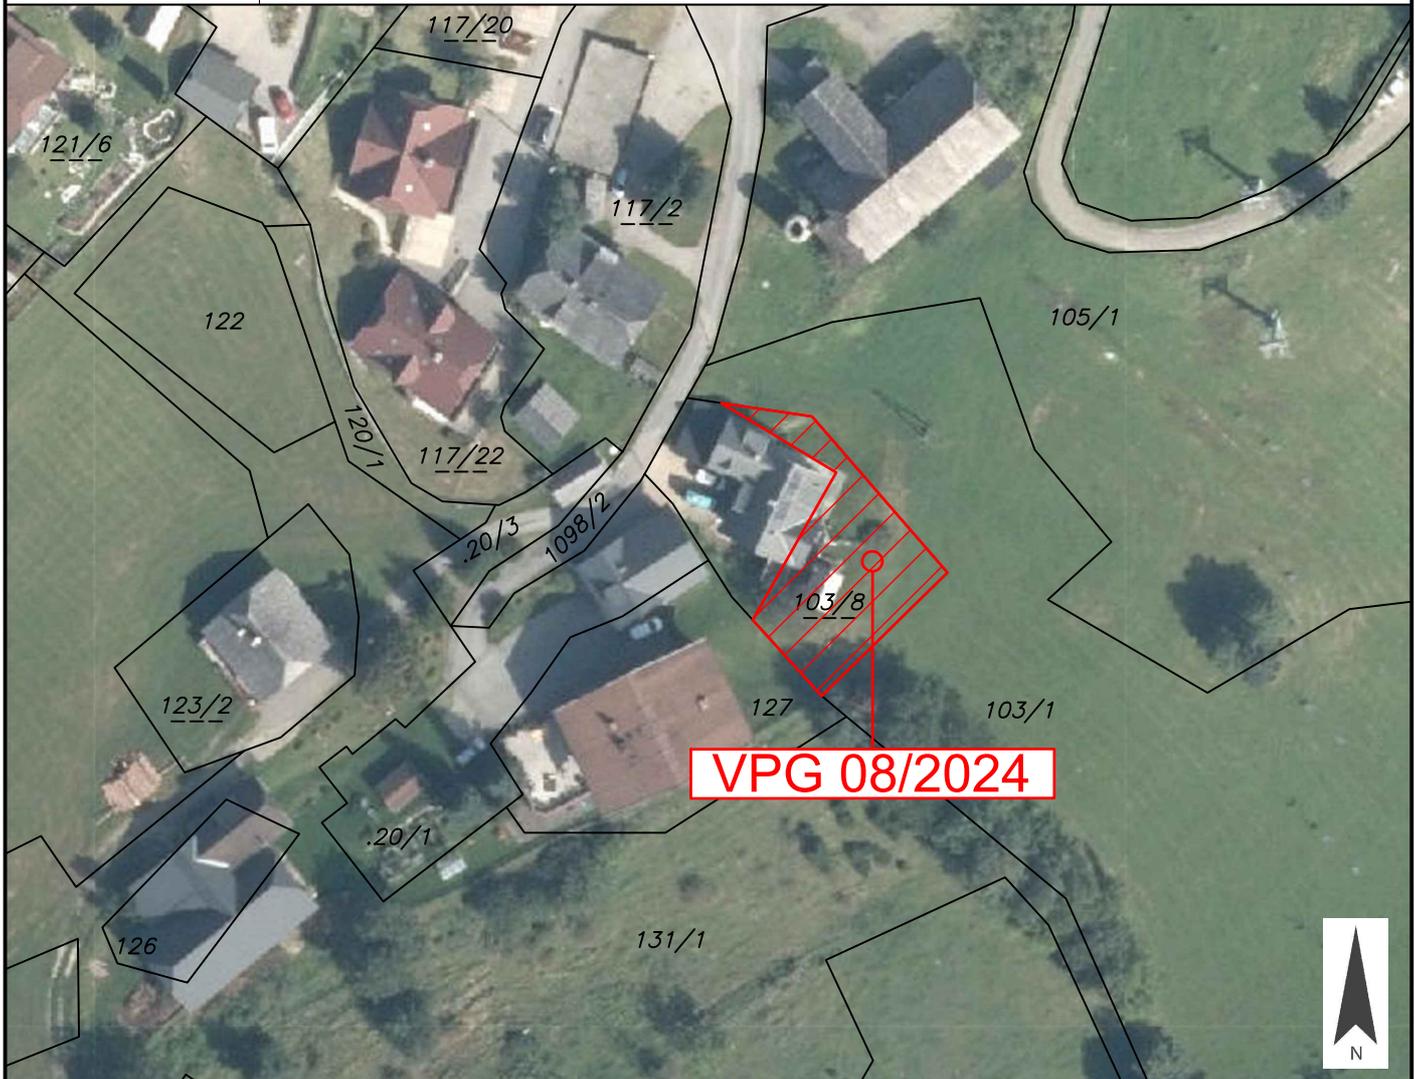

Widmungsänderung von: Grünland - Für die Land- und Forstwirtschaft bestimmte Fläche, Ödland

Widmungsänderung in: Bauland - Dorfgebiet

Kundmachung: von _____ bis _____

Flächenausmaß: ca. 448 m²

Gemeinderatsbeschluss in der
Sitzung vom: _____
Zahl: _____



Gemeinde
Bad Kleinkirchheim

Europastraße 8, 9524 Villach
Telefon: 04242 23323
E-Mail: office@l-w-k.at
www.l-w-k.at



Art des Planes:

Ausschnitt aus dem
Örtlichen Entwicklungskonzept

VPG-Nummer: 08/2024

Ergänzende
Informationen:

Beschluss Gemeinde.: 26.02.2015 (Änderung 2014)

Ausschnitt: Kleinkirchheimer Tal

Maßstab: 1:5.000

Stand: 31.10.2024

