



Änderung  
Flächenwidmungsplan

Umwidmung 02/2024

Gemeinde: Bad Kleinkirchheim

Katastralgemeinde: 73213 St. Oswald

Grundstück: 58/2


Fläche [m<sup>2</sup>]: ca. 120m<sup>2</sup>

von: Grünland - Für die Land- und  
Forstwirtschaft bestimmte Fläche, Ödland

in: Bauland - Kurgebiet -  
Sonderwidmung - Freizeitwohnsitz

Kundmachung  
von: 23.05.2025  
bis: 20.06.2025

Gemeinderatsbeschluss  
vom: 04.07.2025

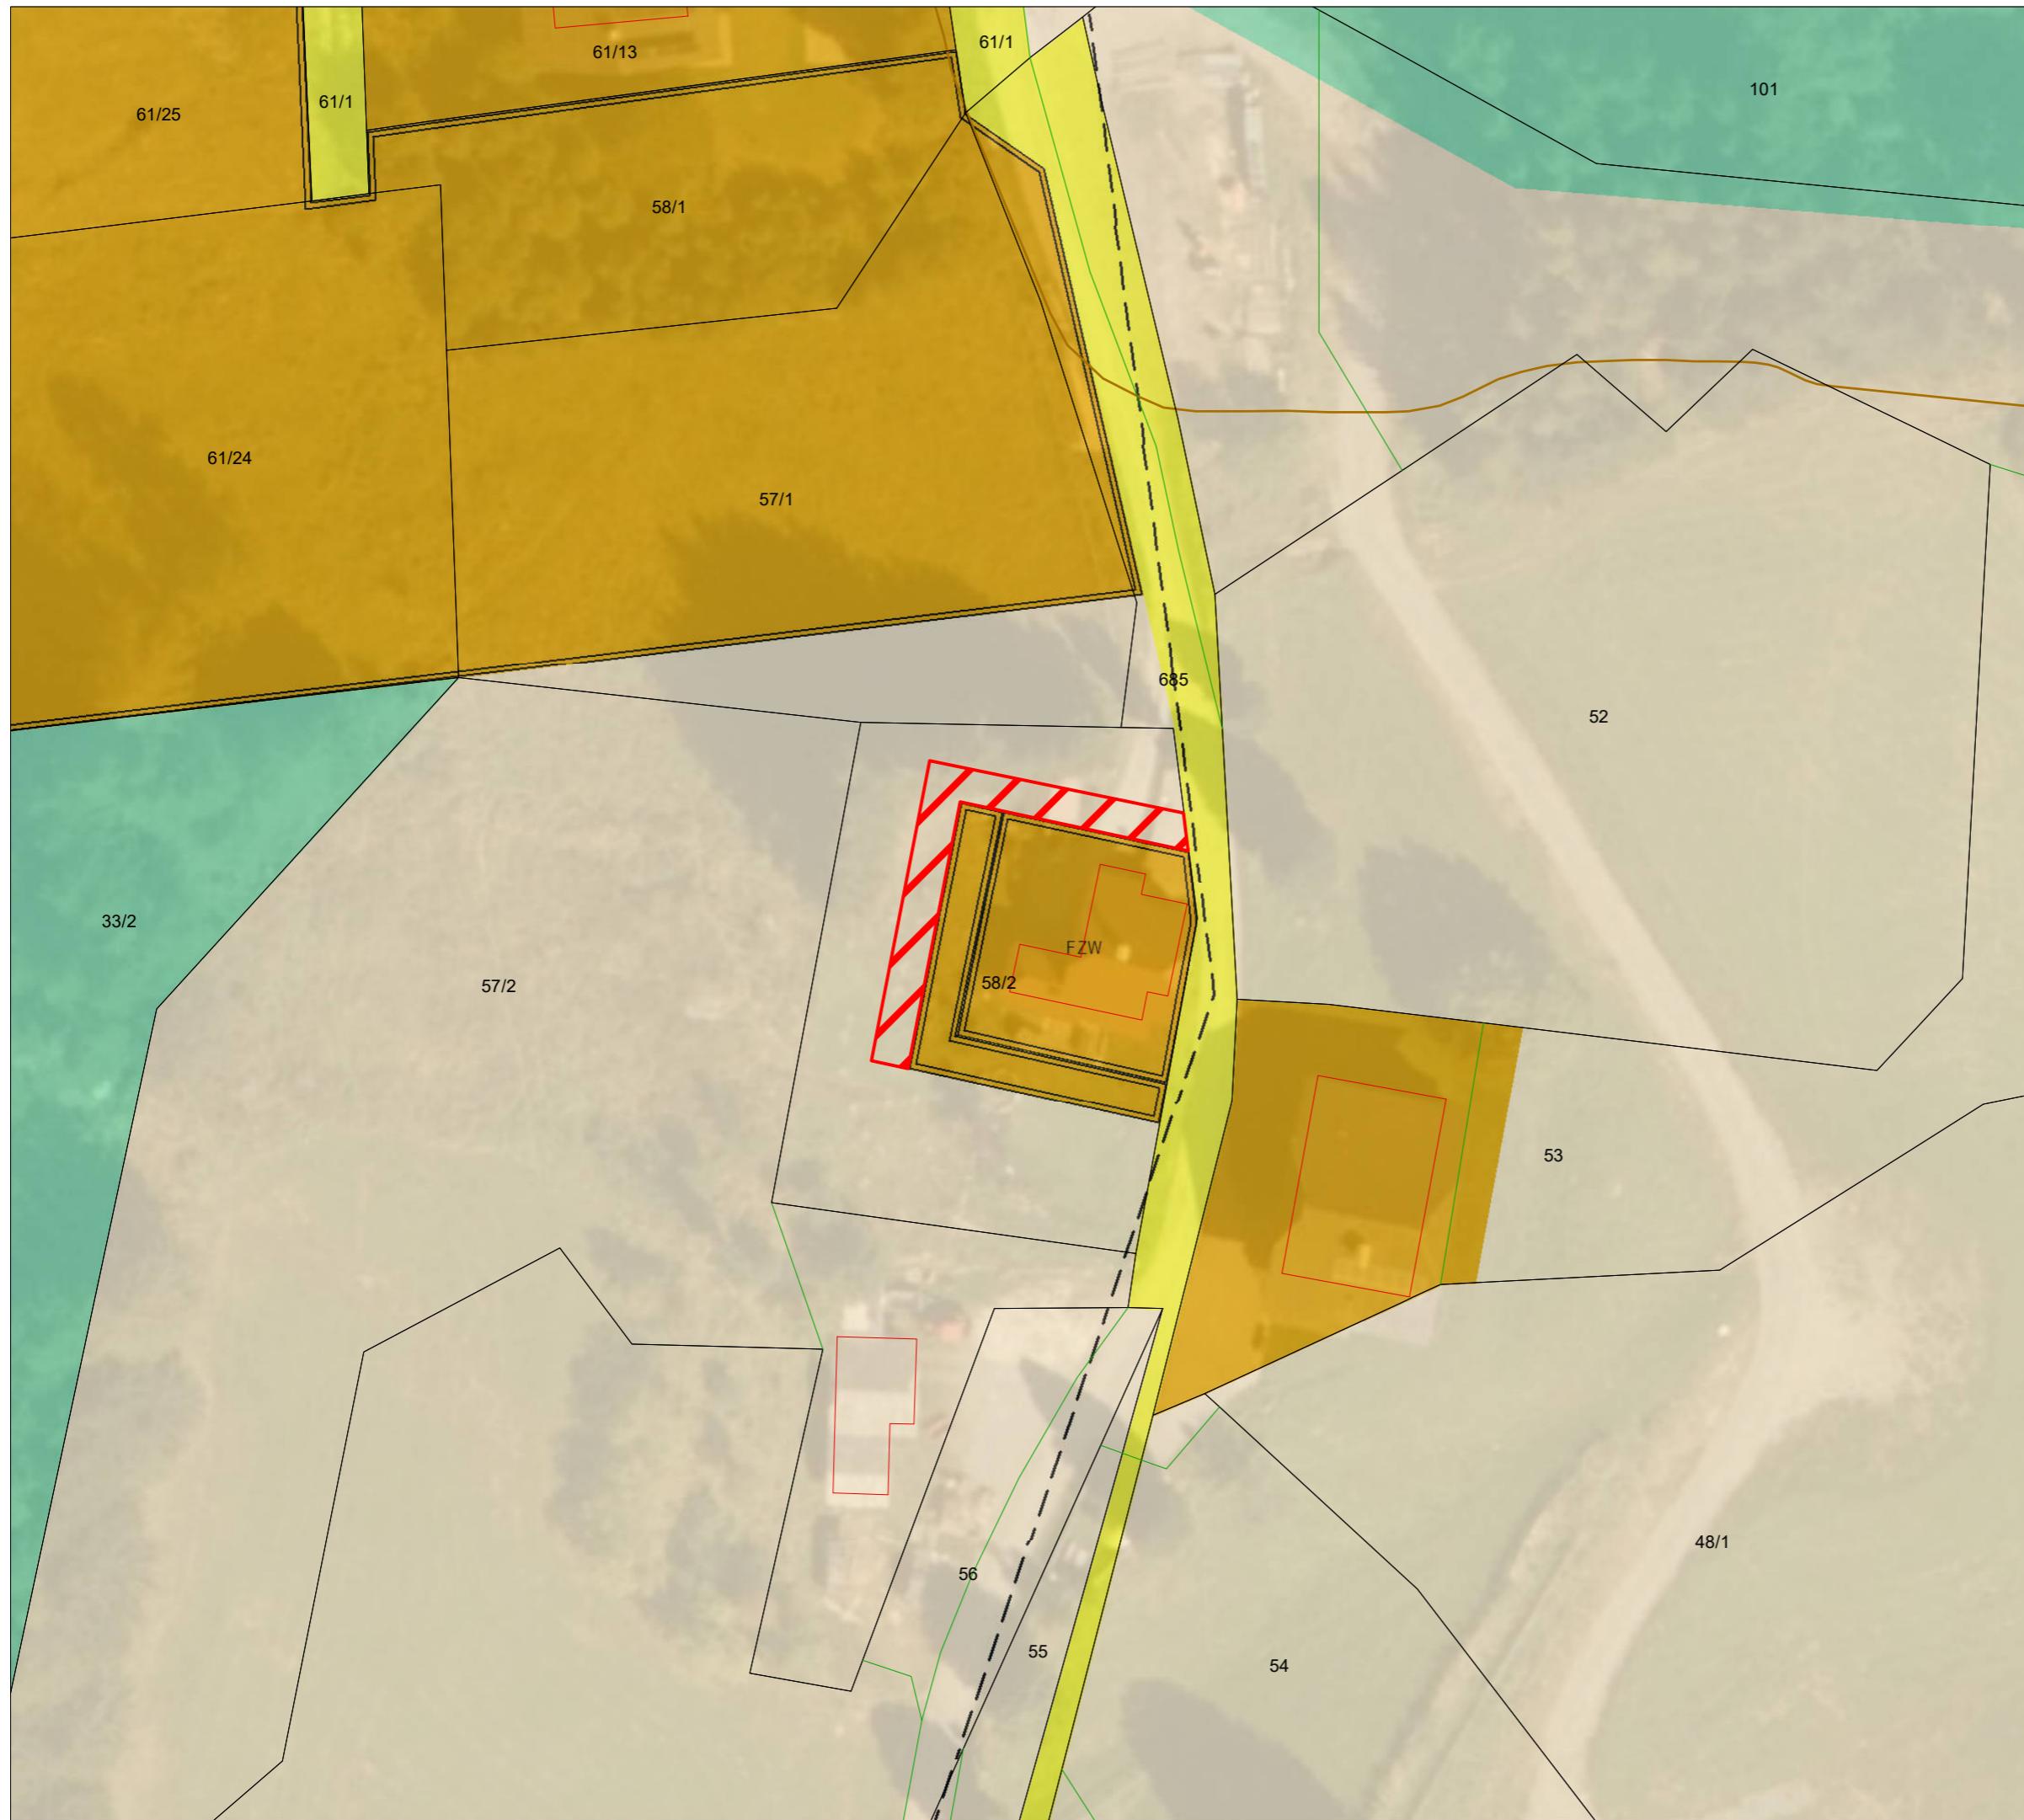

Datenquellen:  
KAGIS: DKM (2021), GFZ (2020)  
basemap.at: Orthophoto (2019)  
Flächenwidmung (2023-09-12)

Originalmaßstab: 1:500  
Bearbeitung: Christoph Harg, MSc.  
Planausgabe: 11.03.2024