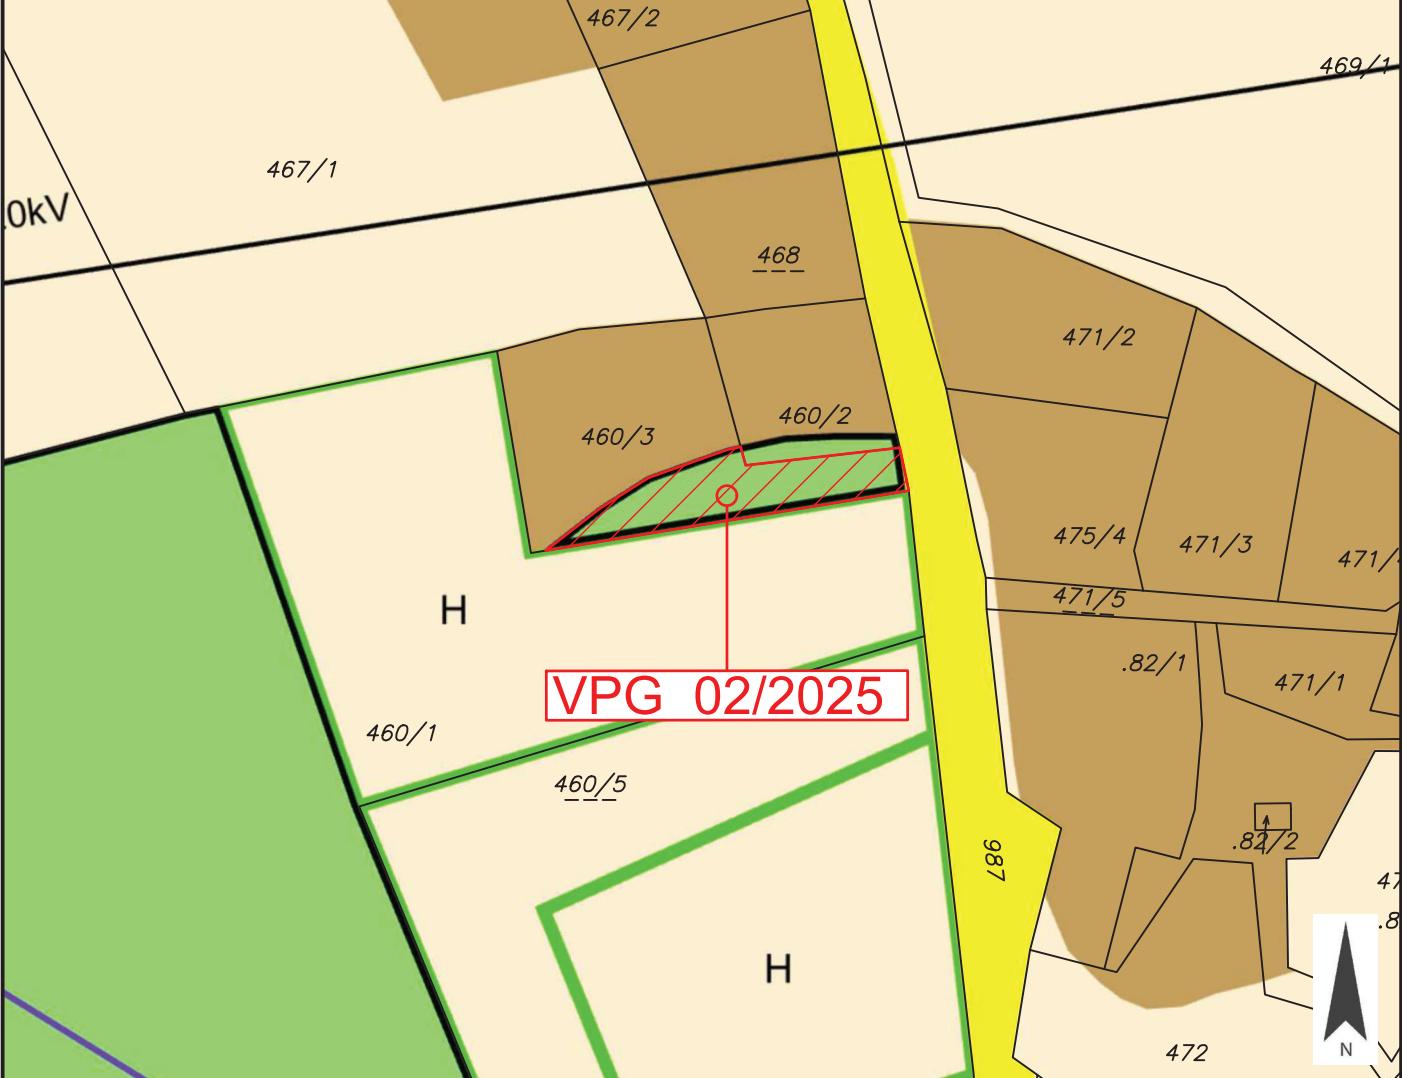


	Gemeinde Bad Kleinkirchheim	Europastraße 8, 9524 Villach Telefon: 04242 23323 E-Mail: office@l-w-k.at www.l-w-k.at			
Art des Planes:	Lageplan zur Umwidmungsanregung		VPG-Nummer: 02/2025		
Ergänzende Informationen:	Grundstück Nr.: 460/3 (ca. 297 m ²)	Teilfläche: 460/3 (ca. 297 m ²)			
	Katastralgemeinde: Zirkitzen (73217)				
	Maßstab: 1:1.000	Stand: 18.02.2025 DKM 10/2024			
					
Widmungsänderung von:	Grünland - Schiabfahrt, Schipiste				
Widmungsänderung in:	Bauland - Dorfgebiet				
Kundmachung:	von <u>23.05.2025</u>	bis <u>20.06.2025</u>			
Flächenausmaß:	ca. 297 m ²				
Gemeinderatsbeschluss in der Sitzung vom: <u>04.07.2025</u>					
Zahl: <u>GRS 3/04.07.2025</u>					