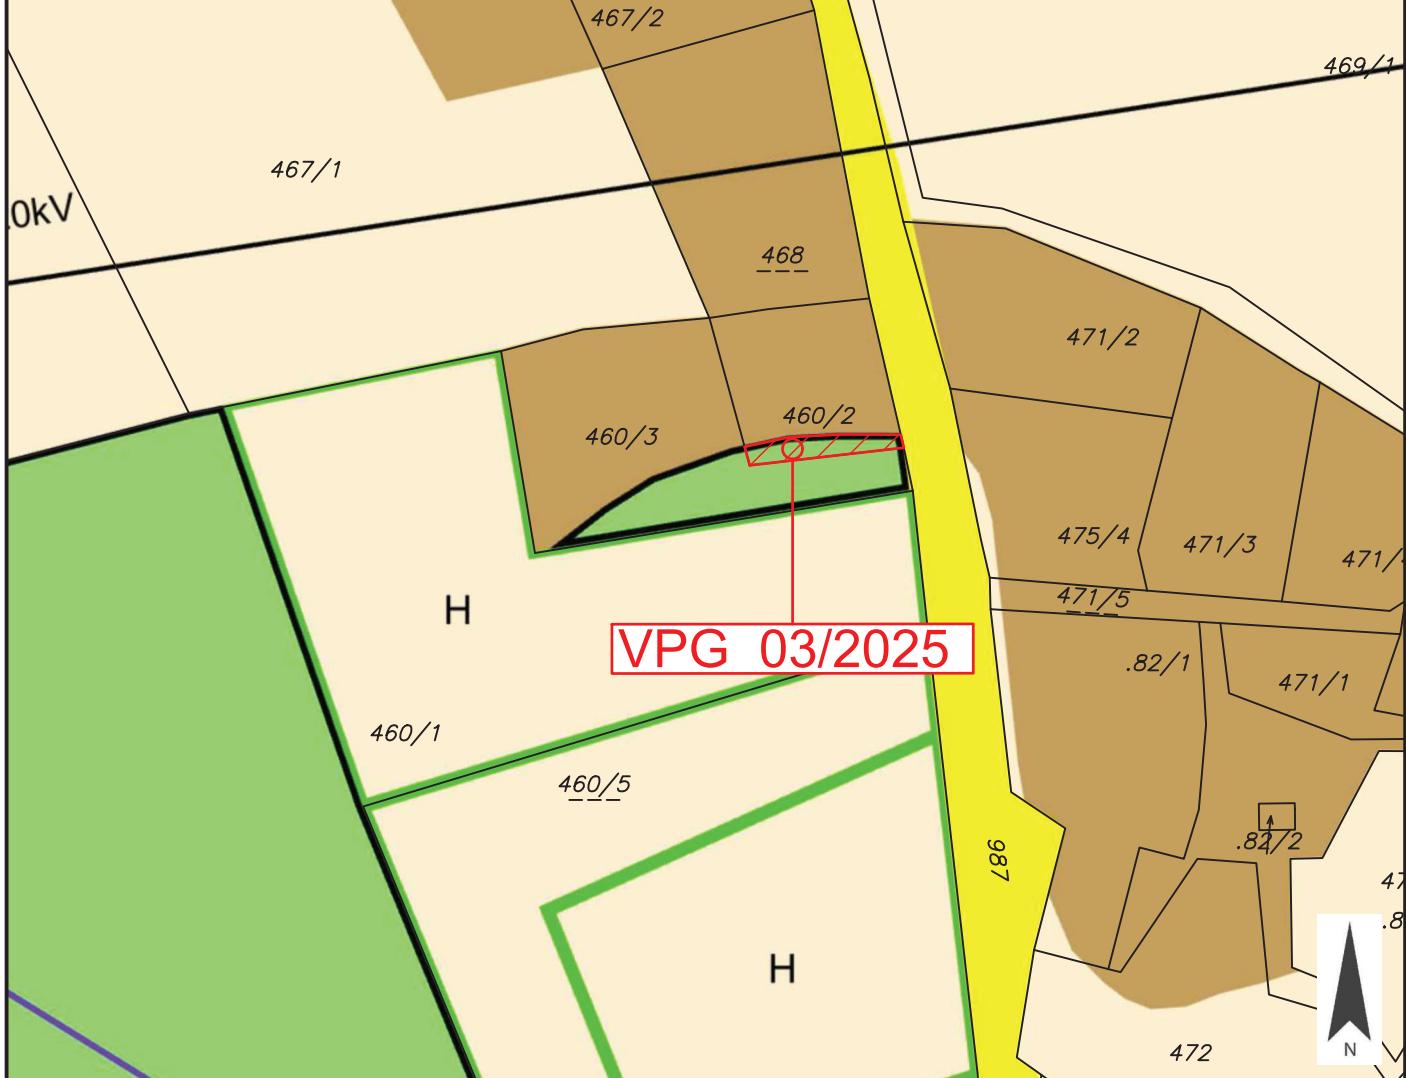


	Gemeinde Bad Kleinkirchheim	Europastraße 8, 9524 Villach Telefon: 04242 23323 E-Mail: office@l-w-k.at www.l-w-k.at			
Art des Planes:	Lageplan zur Umwidmungsanregung		VPG-Nummer: 03/2025		
Ergänzende Informationen:	Grundstück Nr.:	Teilfläche: 460/2 (ca. 54 m <sup>2</sup> )			
	Katastralgemeinde:	Zirkitzen (73217)			
	Maßstab:	1:1.000	Stand: 18.02.2025 DKM 10/2024		
					
Widmungsänderung von: Grünland - Schiabfahrt, Schipiste					
Widmungsänderung in: Bauland - Dorfgebiet					
Kundmachung:	von <u>23.05.2025</u>	bis <u>20.06.2025</u>			
Flächenausmaß:	ca. 54 m <sup>2</sup>				
Gemeinderatsbeschluss in der Sitzung vom: <u>04.07.2025</u>					
Zahl: <u>GRS 3/04.07.2025</u>					