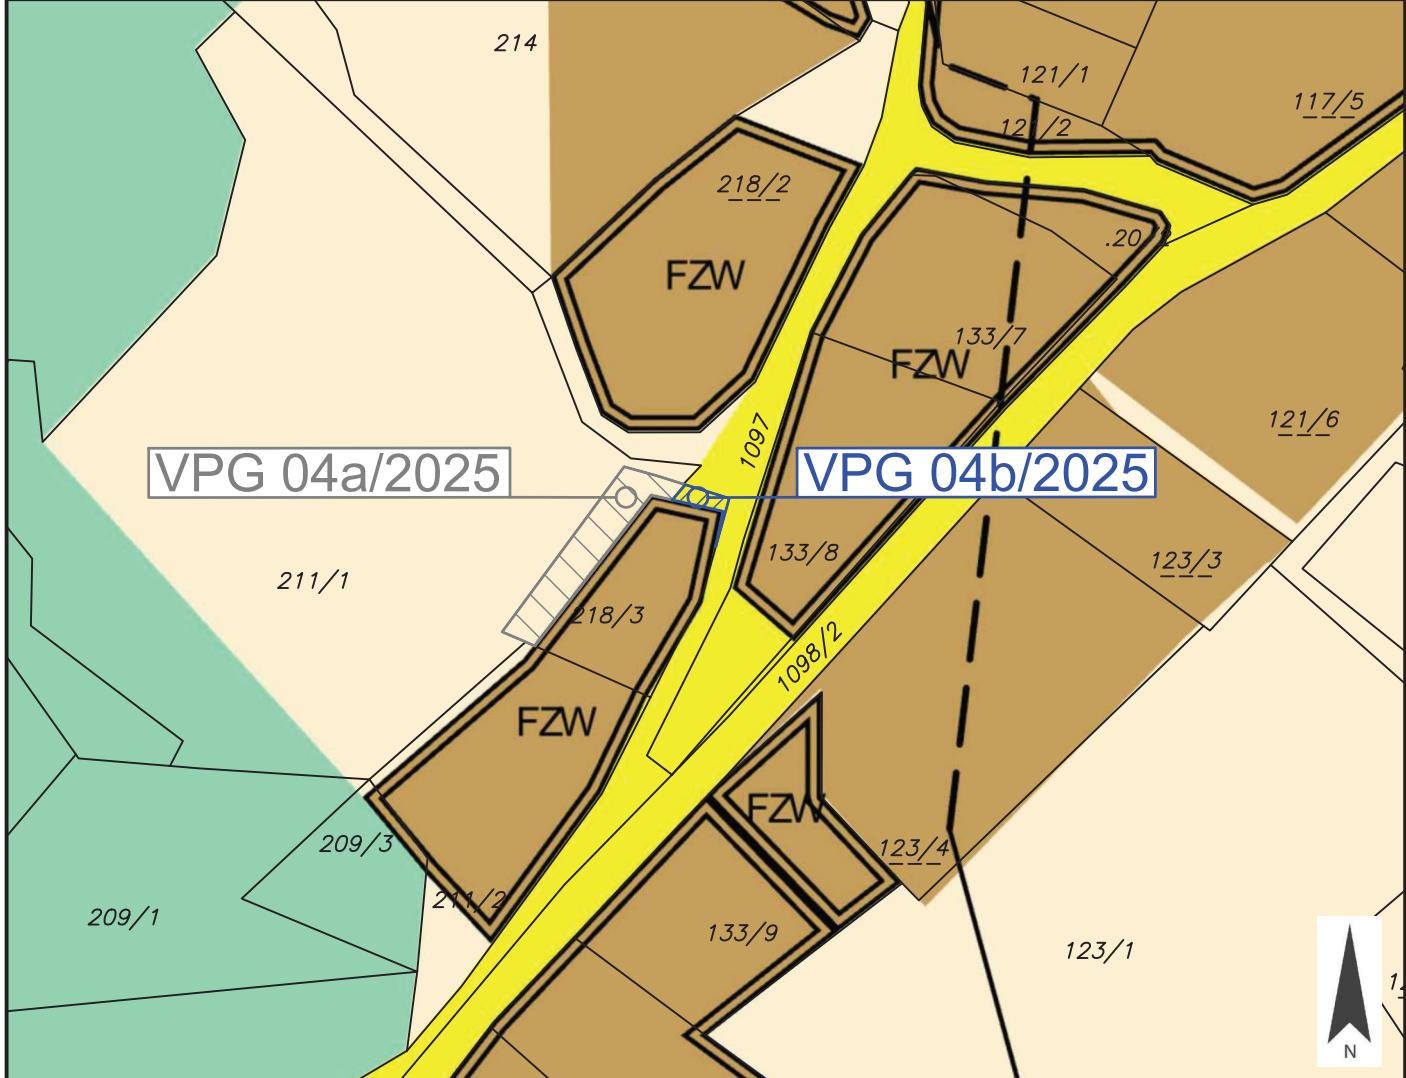


	Gemeinde Bad Kleinkirchheim	Europastraße 8, 9524 Villach Telefon: 04242 23323 E-Mail: office@l-w-k.at www.l-w-k.at	
Art des Planes:	Lageplan zur Umwidmungsanregung		VPG-Nummer: 04b/2025
Ergänzende Informationen:	Grundstück Nr.: Teilfläche: 218/3 (ca.15 m <sup>2</sup> ) Katastralgemeinde: Kleinkirchheim (73204) Maßstab: 1:1.000		Stand: 19.02.2025 DKM 10/2024
			
Widmungsänderung von:	Verkehrsflächen - allgemeine Verkehrsfläche		
Widmungsänderung in:	Bauland - Dorfgebiet - Sonderwidmung - Freizeitwohnsitz		
Kundmachung:	von <u>23.05.2025</u>		bis <u>20.06.2025</u>
Flächenausmaß:	ca. 15 m <sup>2</sup>		
Gemeinderatsbeschluss in der Sitzung vom: <u>04.07.2025</u>			
Zahl: <u>GRS 3/04.07.2025</u>			