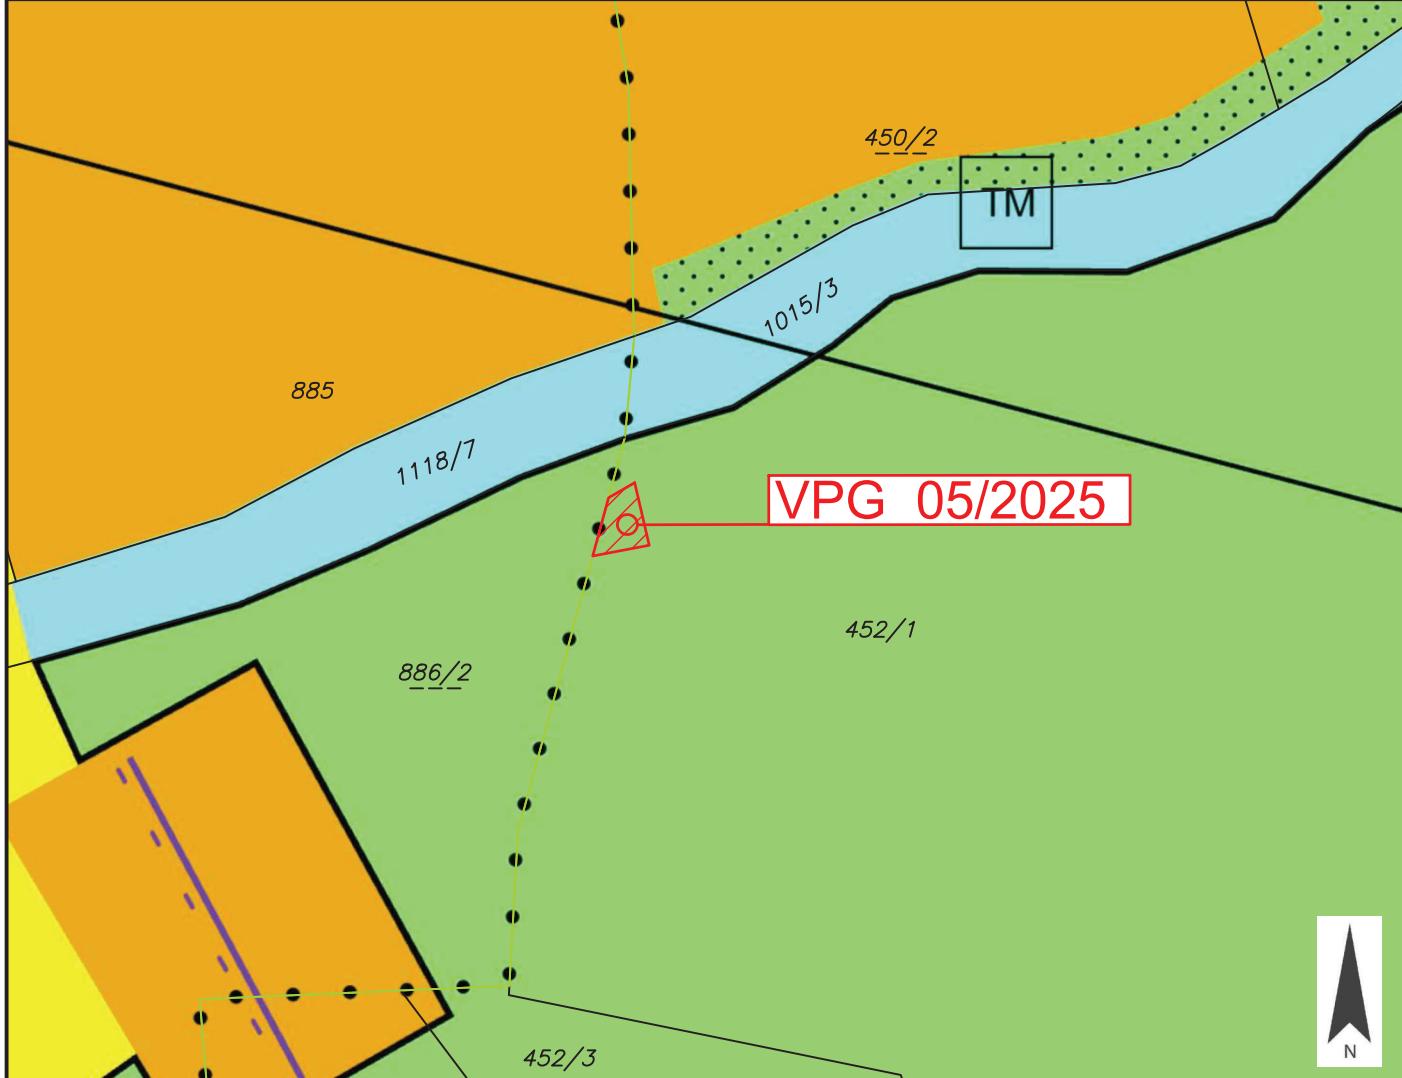


	Gemeinde Bad Kleinkirchheim	Europastraße 8, 9524 Villach Telefon: 04242 23323 E-Mail: office@l-w-k.at www.l-w-k.at			
Art des Planes:	Lageplan zur Umwidmungsanregung		VPG-Nummer: 05/2025		
Ergänzende Informationen:	Grundstück Nr.:	Teilfläche: 452/1 (ca.43 m ²)			
	Katastralgemeinde:	Zirkitzen (73217)			
	Maßstab:	1:1.000	Stand: 19.02.2025 DKM 10/2024		
					
Widmungsänderung von:	Grünland - Schiabfahrt, Schipiste				
Widmungsänderung in:	Grünland - Nebengebäude				
Kundmachung:	von 23.05.2025	bis 20.06.2025			
Flächenausmaß:	ca. 43 m ²				
Gemeinderatsbeschluss in der Sitzung vom: 04.07.2025 Zahl: GRS 3/04.07.2025					