



# Kurgemeinde Bad Kleinkirchheim

## Änderung Flächenwidmungsplan

Umwidmung 05/2022

Gemeinde: Bad Kleinkirchheim

Katastralgemeinde: 73204 Kleinkirchheim

Grundstück: 295/1

Fläche [m<sup>2</sup>]: ca. 767m<sup>2</sup>

von: Grünland - Für die Land- und Forstwirtschaft bestimmte Fläche, Ödland

in: Grünland - Hofstelle eines land- und forstwirtschaftlichen Betriebes - Auszugshaus


### Kundmachung

von: 18.8.2022

bis: 15.9.2022

### Gemeinderatsbeschluss

vom: 23.9.2022

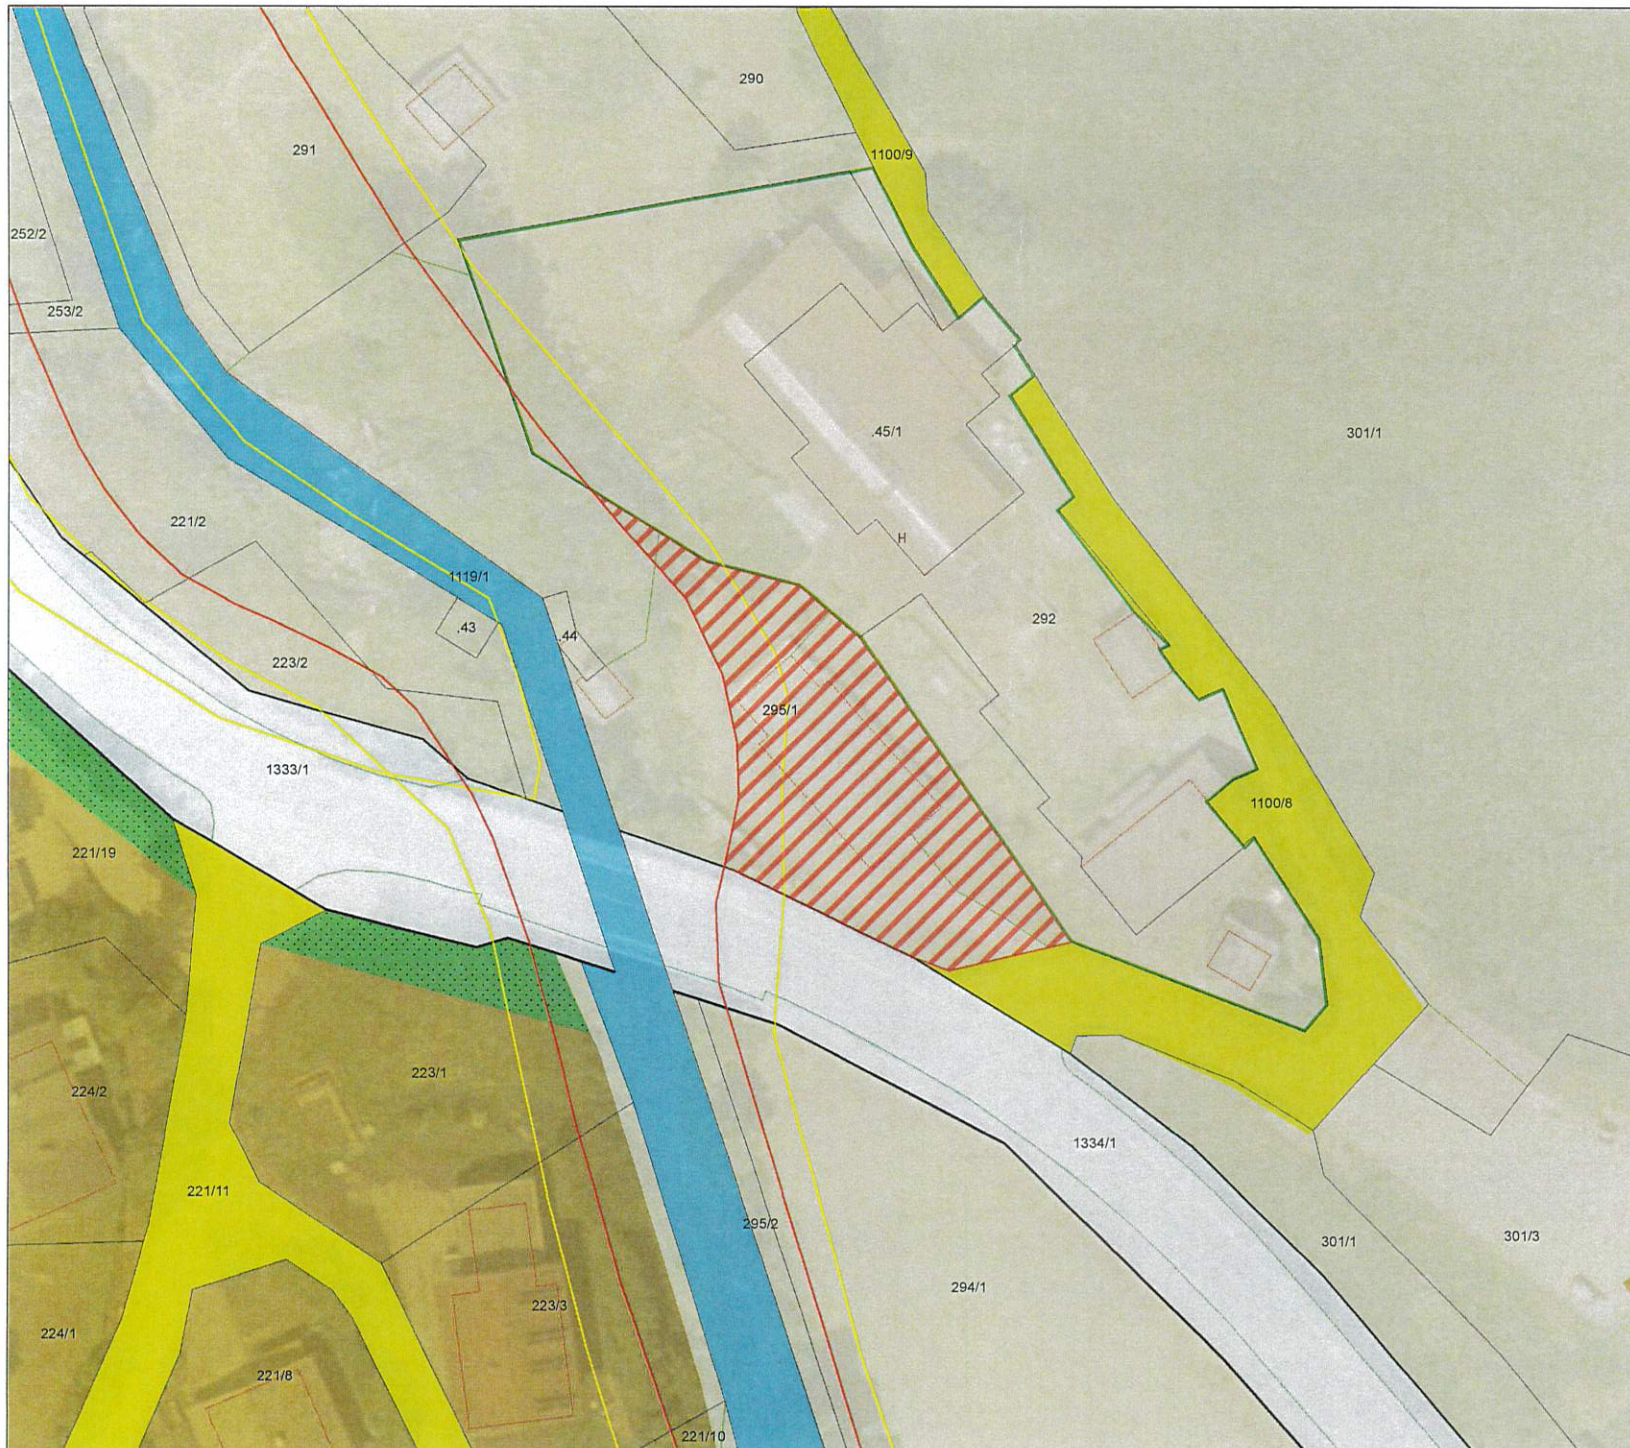

Datenquellen:  
KAGIS: DKM (2021), GFZ (2020)  
basemap.at: Orthophoto (2019)  
Flächenwidmung (2020-07-06)

0 5 10 20 m

Originalmaßstab: 1:500  
Bearbeitung: Christoph Harg, MSc.  
Planausgabe: 22.02.2022

