
Gemeinde
Berg im Drautal

VPG-NR.

LAGEPLAN — 01/2026

GRUNDSTÜCK-NR.	Teilfläche: 79/2 (ca. 850 m²)
KATASTRALGEMEINDE	Emberg (73106)
WIDMUNGSÄNDERUNG VON:	Grünland - Für die Land- und Forstwirtschaft bestimmte Fläche, Ödland
WIDMUNGSÄNDERUNG IN:	Grünland - Hofstelle eines land- und forstwirtschaftlichen Betriebes
FLÄCHENAUSMAß:	ca. 850 m²

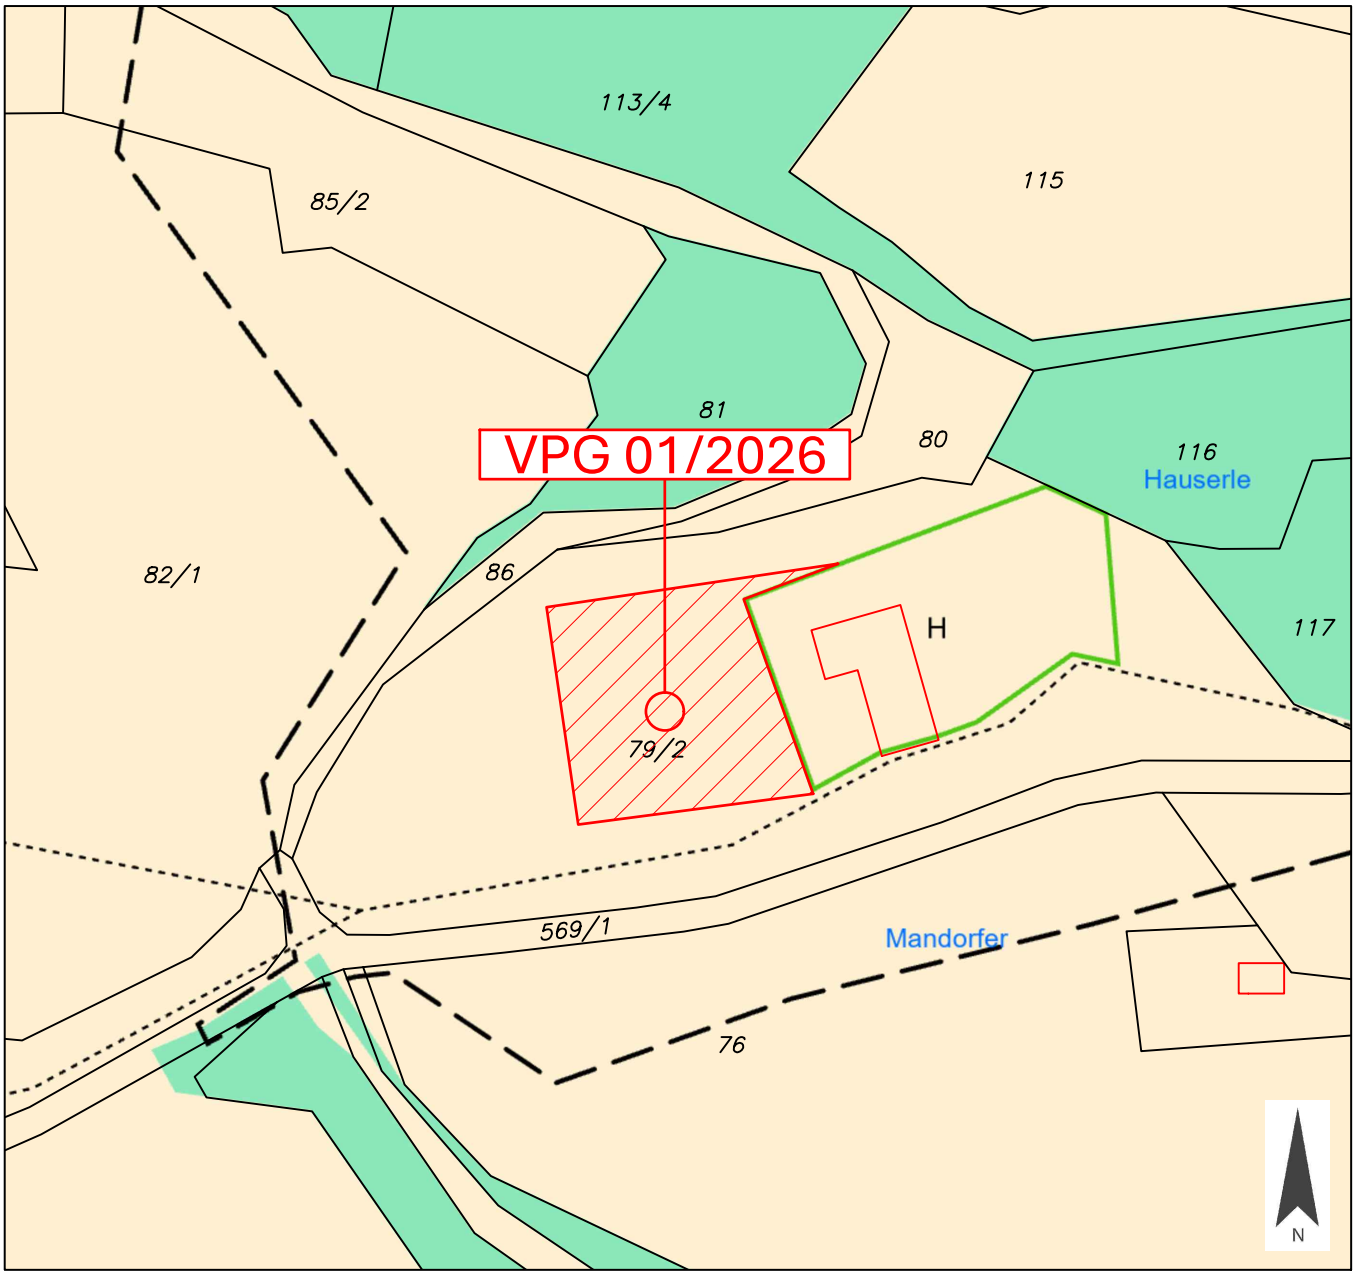

PLANER:

LWK ZIVILTECHNIKER

LWK ZT GmbH
Telefon +43 4242 23323
office@l-w-k.at

Mitglied der Kammer der Ziviltechniker:innen Steiermark und Kärnten

MAßSTAB	1:1.000	PAPIERFORMAT	DIN A4
STAND VOM	26.08.2026	DKM	04/2026

Kundmachung


Gemeinderatsbeschluss in der Sitzung vom

Gemeinde
Berg im Drautal

VPG-NR.

LAGEPLAN 01/2026

GRUNDSTÜCK-NR.	Teilfläche: 79/2 (ca. 850 m²)
KATASTRALGEMEINDE	Emberg (73106)
WIDMUNGSÄNDERUNG VON:	Grünland - Für die Land- und Forstwirtschaft bestimmte Fläche, Ödland
WIDMUNGSÄNDERUNG IN:	Grünland - Hofstelle eines land- und forstwirtschaftlichen Betriebes
FLÄCHENAUSMAß:	ca. 850 m²

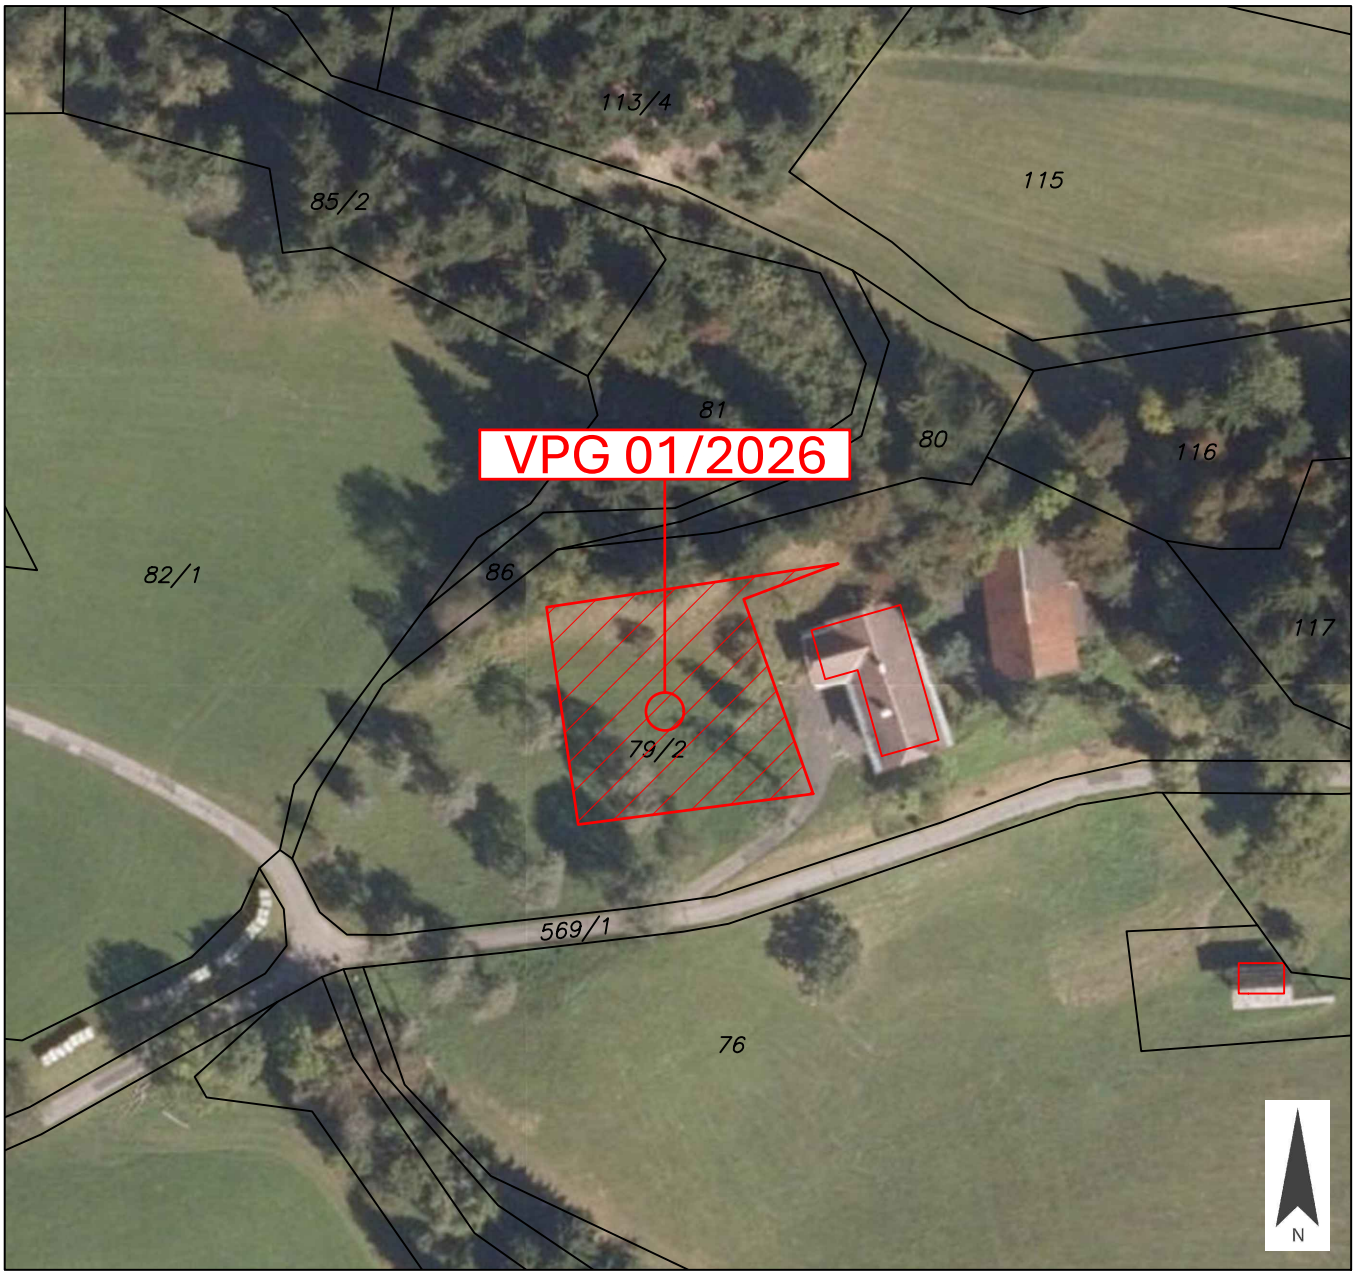

PLANER:

LWK ZIVILTECHNIKER

LWK ZT GmbH
Telefon +43 4242 23323
office@l-w-k.at

Mitglied der Kammer der Ziviltechniker:innen Steiermark und Kärnten

MAßSTAB	1:1.000	PAPIERFORMAT	DIN A4
STAND VOM	26.08.2026	DKM	04/2026


Kundmachung

Gemeinderatsbeschluss in der Sitzung vom

Gemeinde
Berg im Drautal

VPG-NR.

AUSSCHNITT AUS DEM ÖRTLICHEN ENTWICKLUNGSKONZEPT — 01/2026

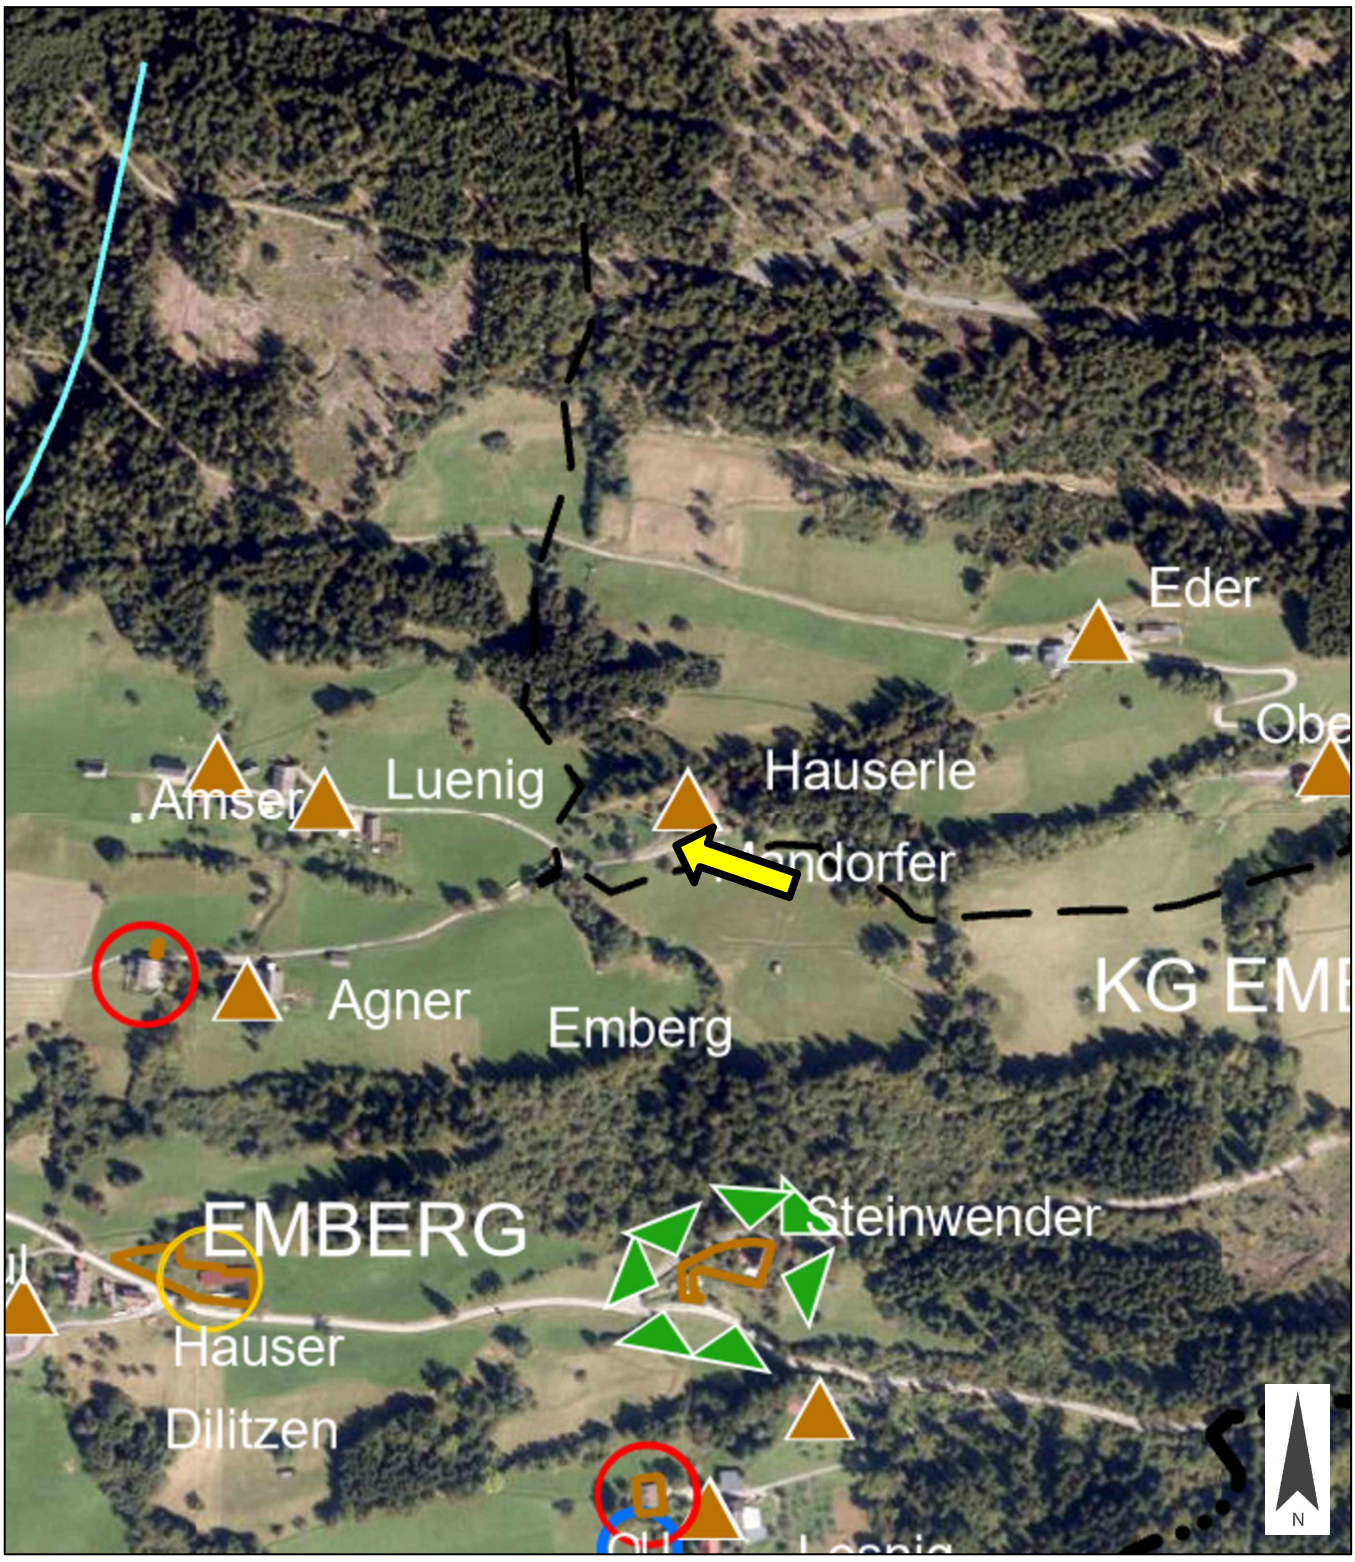

PLANER: LWK ZIVILTECHNIKER

LWK ZT GmbH

office@l-w-k.at

Mitglied der Kammer der Ziviltechniker:innen Steiermark und Kärnten

MAßSTAB	1:5.000	PAPIERFORMAT	DIN A4
STAND VOM	26.08.2026		
Ergänzende Informationen:	Beschluss Gemeinderat:	19.02.2016	
	Blattschnitt:		

	**Dieses Dokument wurde amtssigniert!** Informationen unter https://www.berg-drautal.gv.at/amtssignatur.html
Hinweis:	Dieses Dokument wurde amtssigniert. Auch ein Ausdruck dieses Dokuments hat gemäß § 20 E-Government-Gesetz die Beweiskraft einer öffentlichen Urkunde.
Signatur aufgebracht von Wolfgang Krenn, 28.10.2026 14:18:03	