




GEMEINDE FLATTACH UMWIDMUNGSLAGEPLAN 03/2022

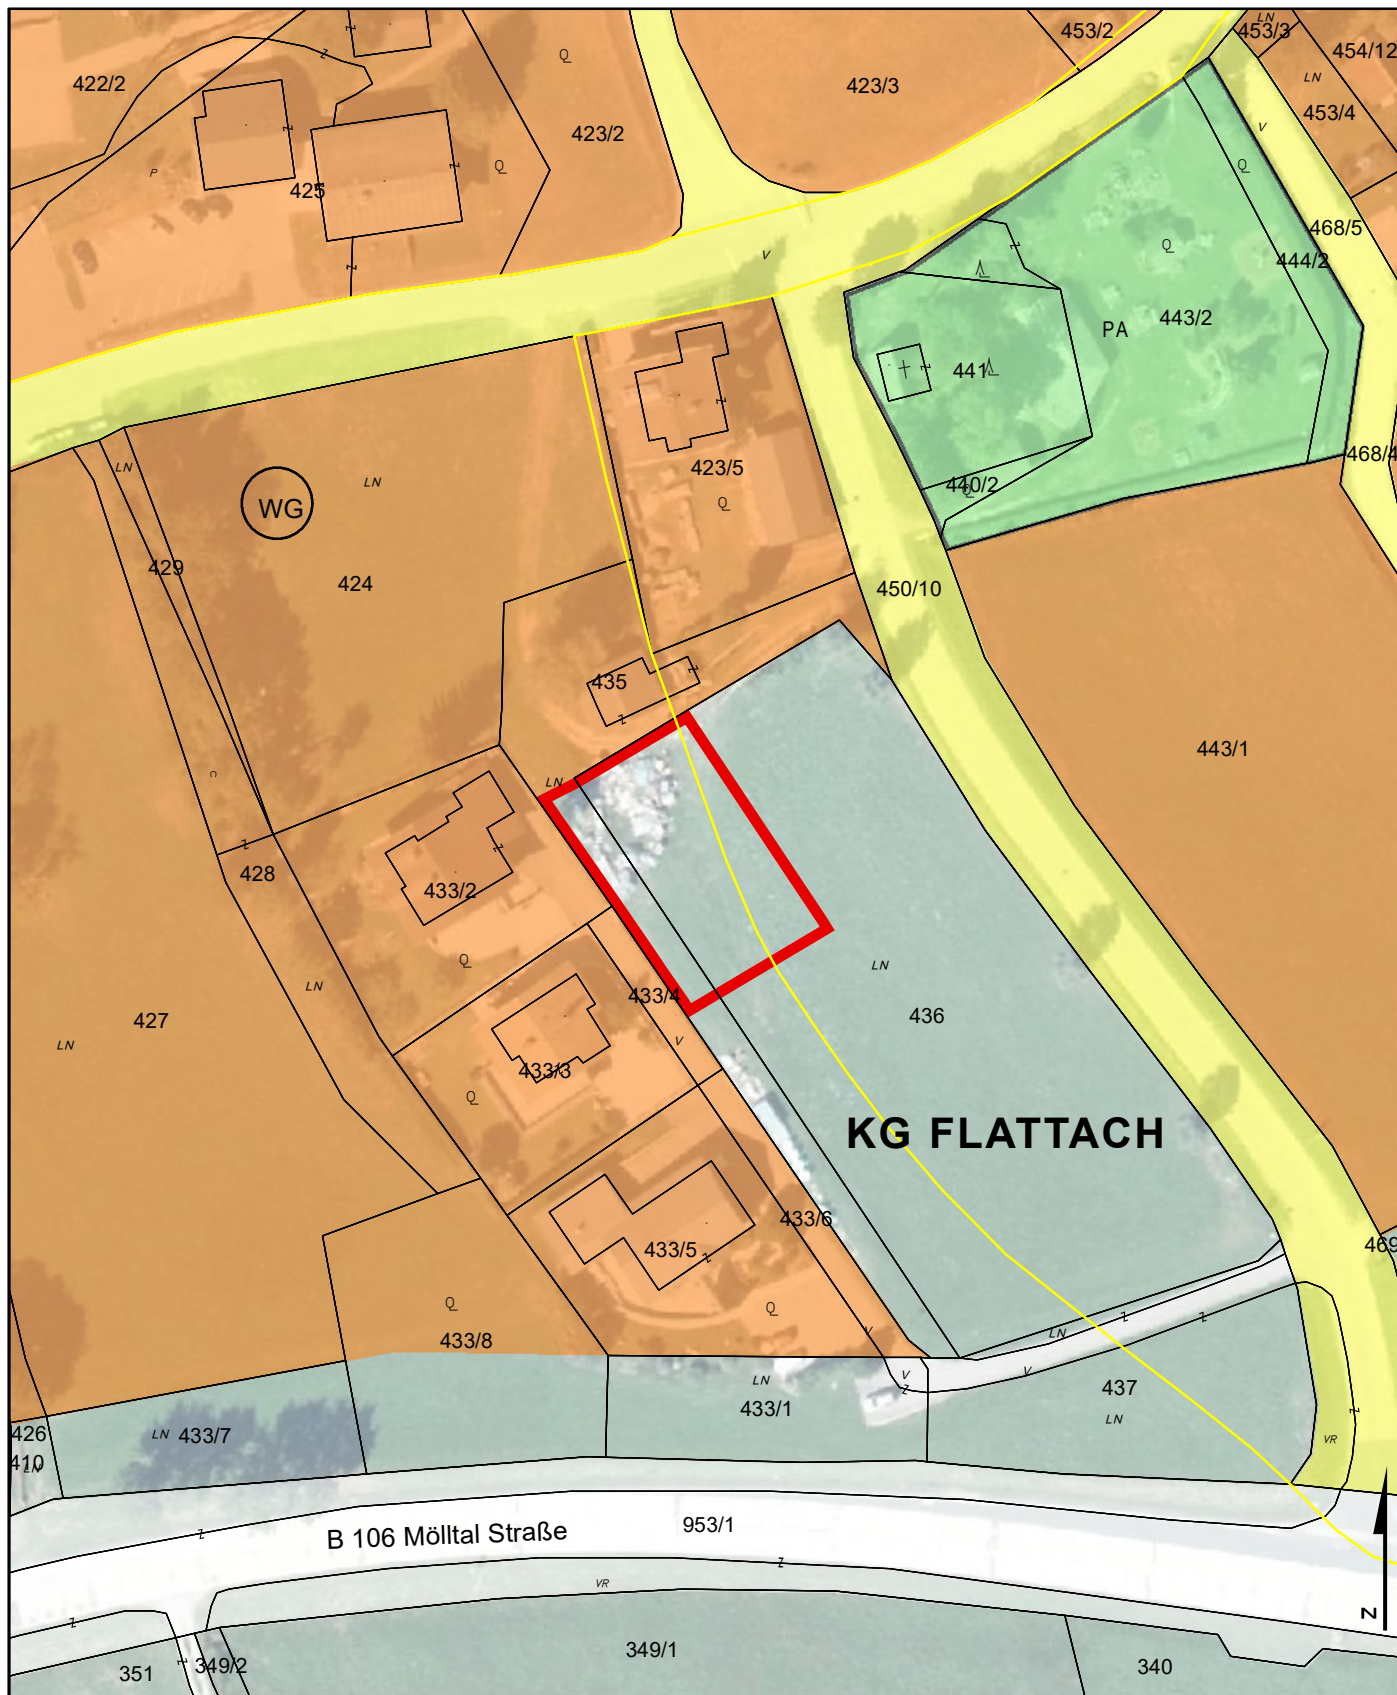

UMWIDMUNG VON GRÜNLAND FÜR DIE LAND- UND FORSTWIRTSCHAFT BESTIMMTE FLÄCHEN
IN BAULAND WOHNGEBIET, GP 435 TLW. (185 M²), GP 436 TLW. (615 M²), BEIDE KG FLATTACH,
INSGESAMT CA. 800 M²

KUNDMACHUNG

VON:

BIS:

GEMEINDERATS BESCHLUSS

VOM:

RAUMPLANUNGSBÜRO
DI JOHANN KAUFMANN
RAUMPLANUNG - STADTDESIGN

A - 9020 KLAGENFURT MIESSTALERSTRASSE 18
TEL 0463/595857 team@kaufmann.direct

GEMEINDE FLATTACH
LAGEPLAN ZUR WIDMUNGSÄNDERUNG

BEARBEITUNG: WU/HEI DATUM: 01.08.2022 PLANNR.: 08503-03/2022

M 1:1.000

ZT

Ziviltechniker
bürgen für Qualität.