



# Gemeinde Flattach

Politischer Bezirk: Spittal/Drau

Flattach 73  
A-9831 Flattach

☎ 04785/ 205  
✉ [flattach@ktn.gde.at](mailto:flattach@ktn.gde.at)

Fax: 04785/ 205-20  
[www.flattach.gv.at](http://www.flattach.gv.at)

---

## Sachbearbeiter

Mag. (FH) Markus Zaiser  
Amtsleitung  
DW 12

Änderung des Flächenwidmungsplanes

## VERORDNUNG

des Gemeinderates der Gemeinde Flattach 24.03.2022, GZ: 031-2-/1/2021/GR, genehmigt mit Bescheid der Kärntner Landesregierung vom 07.02.2023, Zl. 03-Ro-29-1/4-2023, mit der der Flächenwidmungsplan geändert wird.

Gemäß § 13 in Verbindung mit § 34 des Kärntner Raumordnungsgesetzes 2021 – K-ROG 2021 wird verordnet:

### § 1

(1) Der Flächenwidmungsplan der Gemeinde Flattach wird wie folgt abgeändert:

*1/2021 Umwidmung einer Teilfläche von 13.902 m<sup>2</sup> des Grundstückes 1660/33, KG Fragant von „Grünland – Für die Land- und Forstwirtschaft bestimmte Fläche; Ödland“ in „Grünland - Photovoltaikanlage“*


(2) Die planliche Darstellung in der Anlage bildet einen integrierten Bestandteil dieser Verordnung.

### § 2

Diese Verordnung tritt mit Ablauf des Tages der Kundmachung im elektronischen Amtsblatt in Kraft.

Der Bürgermeister:  
Kurt Schober

LAGEPLAN:

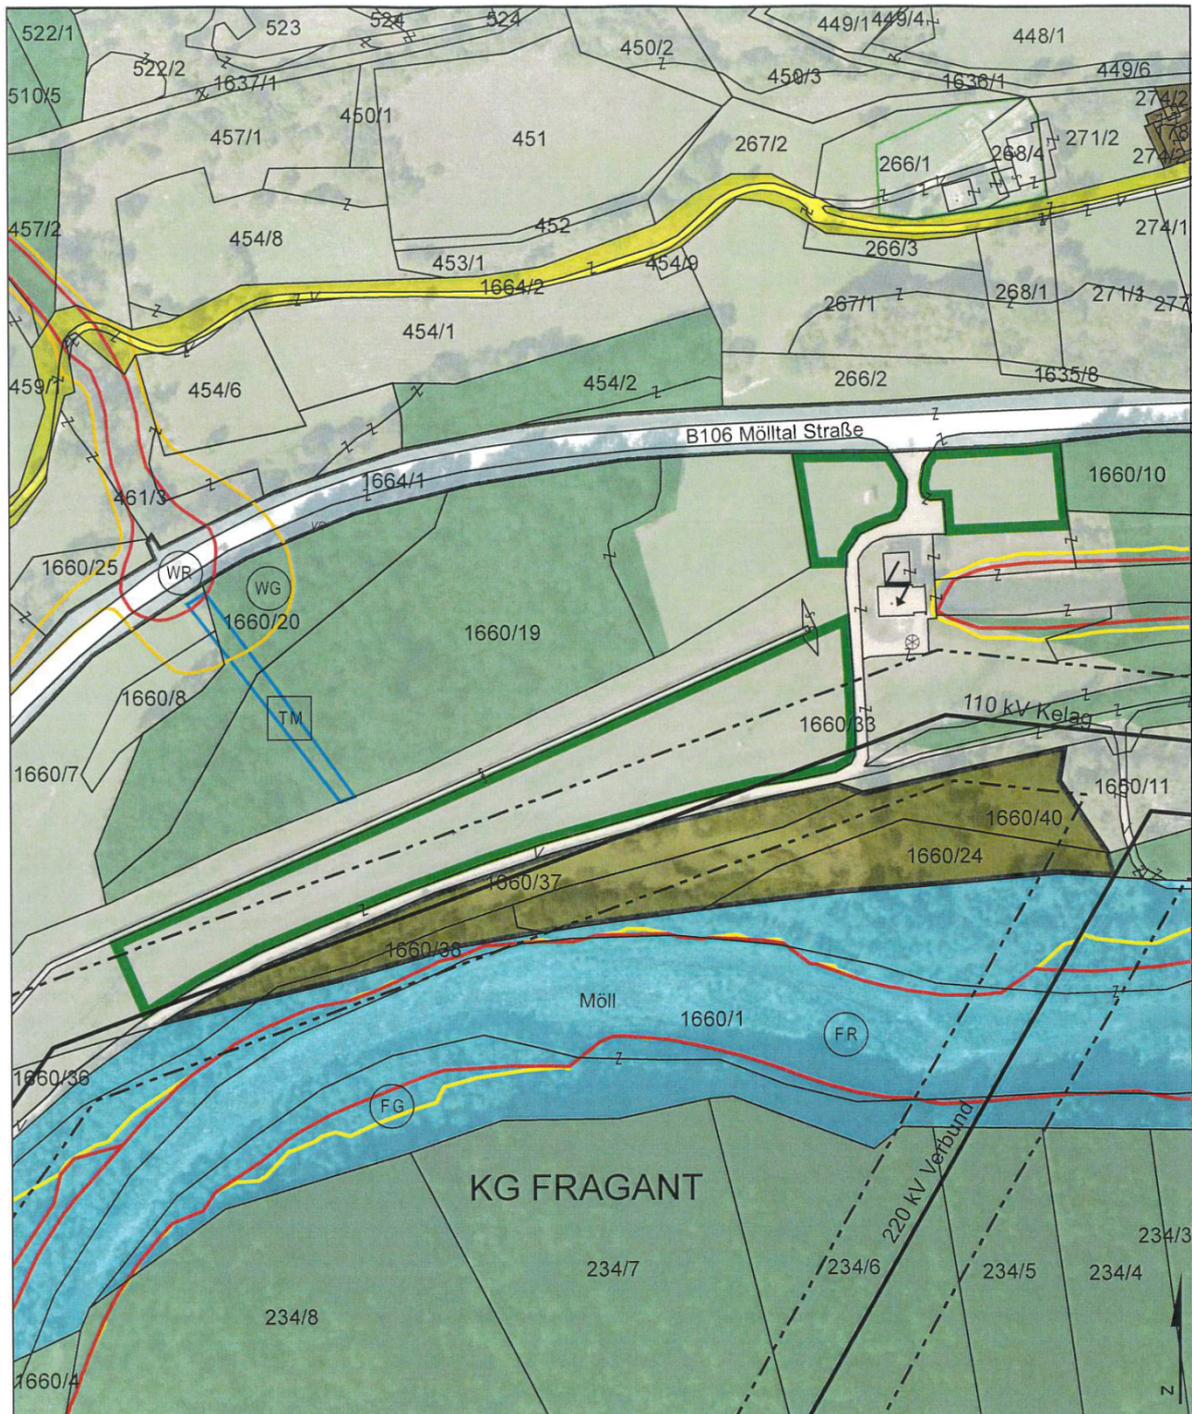

**GEMEINDE FLATTACH  
UMWIDMUNGS-LAGEPLAN 01/2021**

 UMWIDMUNG VON GRÜNLAND FÜR DIE LAND- UND FORSTWIRTSCHAFT BESTIMMTE FLÄCHEN IN GRÜNLAND PHOTOVOLTAIKANLAGE, GP 1660/33 tlw., KG FRAGANT, INSGESAMT 13.902 m<sup>2</sup>

KUNDMACHUNG

VON:                      BIS:

GEMEINDERATS-BESCHLUSS

VOM:

**RAUMPLANUNGSBÜRO**  
DI JOHANN KAUFMANN  
RAUMPLANUNG - STADTDESIGN

**GEMEINDE FLATTACH**  
LAGEPLAN ZUR WIDMUNGSÄNDERUNG

M 1:2.500

**ZT**

A - 9020 KLAGENFURT MIESSTALERSTRASSE 18  
TEL 0463/595857 team@kaufmann.direct

BEARBEITUNG: WU/HEI DATUM: 17.03.2021 PLANNR.: 08503-01/2021

Ziviltechniker  
bürgen für Qualität.

