


Versorgungsbereich Ortschaft Laas vom 16.01.2023 ohne die Objekte Nr. 1, 2, 3, 17, 19 und 20.

Erstellt am: 16.01.2023 von:

Maßstab: 1:5000

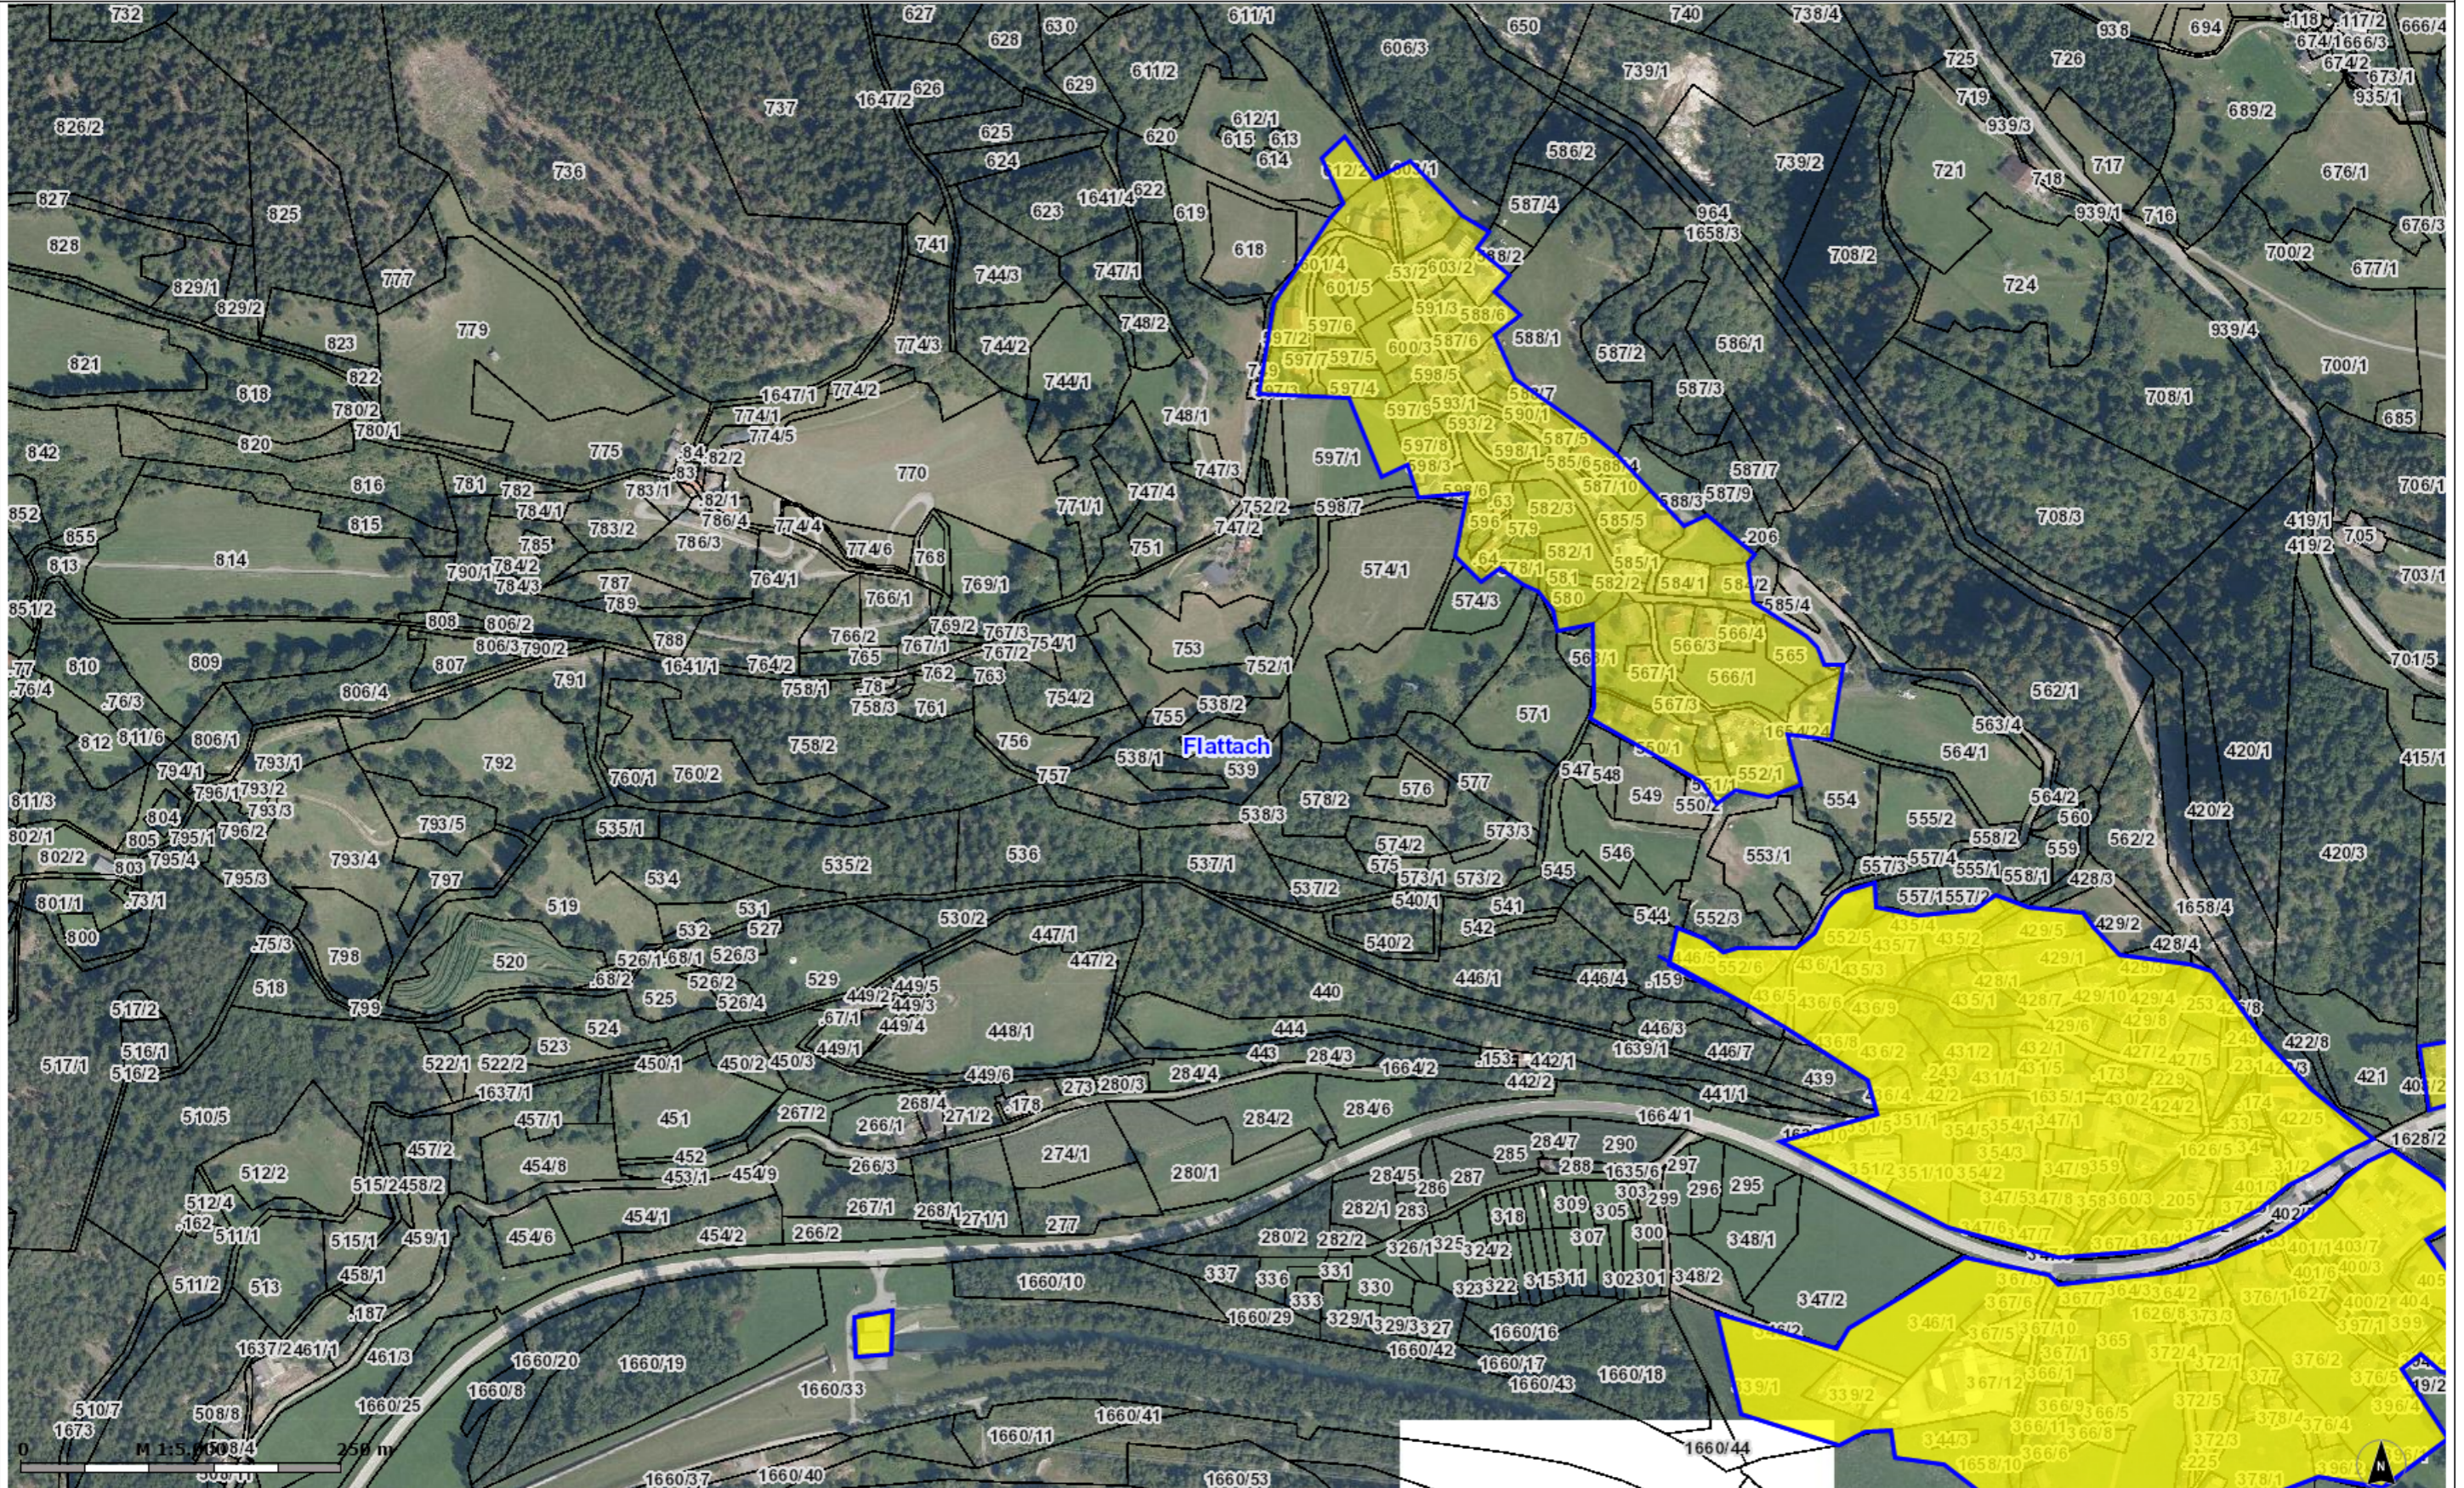

KAGIS Standard Ausgabe: Es wird keine Gewähr für die Richtigkeit und Vollständigkeit der angebotenen Informationen übernommen.