



Gemeinde  
Lendorf

Europastraße 8, 9524 Villach  
Telefon: 04242 23323  
E-Mail: office@l-w-k.at  
www.l-w-k.at



Art des Planes: Lageplan zur Umwidmungsanregung

VPG-Nummer: 4a/2024


Ergänzende  
Informationen:

Grundstück Nr.: Teilfläche: 613/3 (ca. 800 m<sup>2</sup>)

Katastralgemeinde: Lendorf (73407)

Maßstab: 1:1.000

Stand: 16.12.2024  
DKM: 04/2024

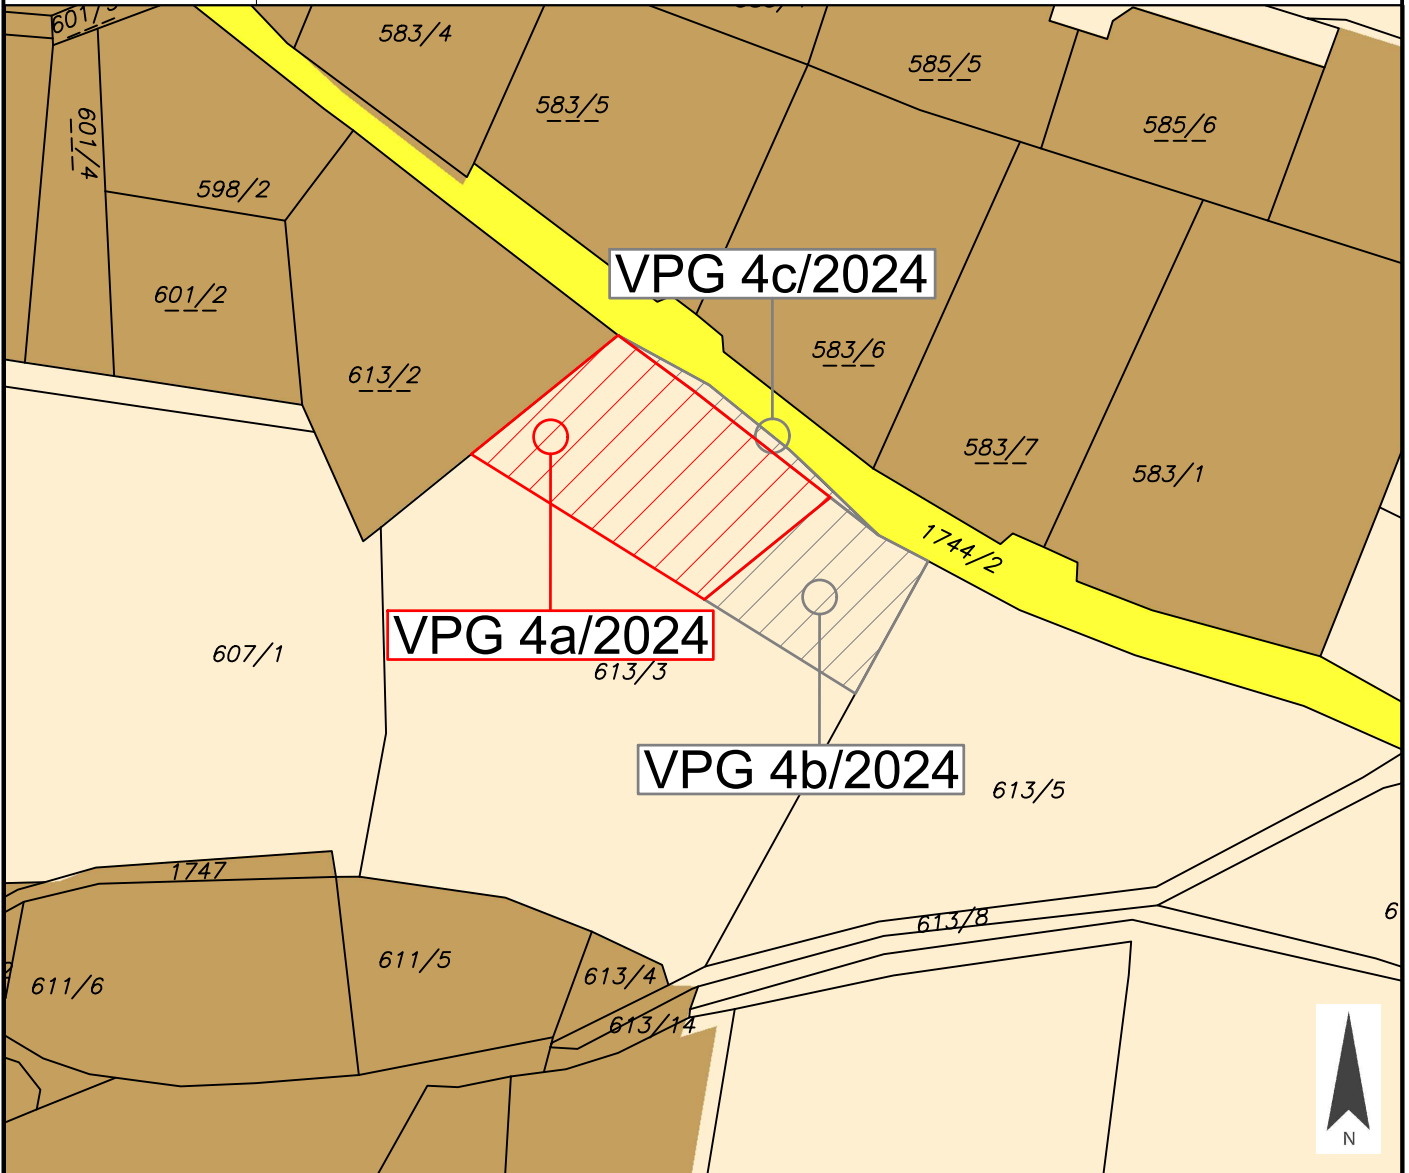

Widmungsänderung von: Grünland - Für die Land- und Forstwirtschaft bestimmte Fläche, Ödland

Widmungsänderung in: Bauland - Dorfgebiet

Fläche: ca. 800 m<sup>2</sup>

Kundmachung: vom bis

Gemeinderatsbeschluss in der  
Sitzung vom:  
Zahl:



Gemeinde  
Lendorf

Europastraße 8, 9524 Villach  
Telefon: 04242 23323  
E-Mail: office@l-w-k.at  
www.l-w-k.at



Art des Planes: Lageplan zur Umwidmungsanregung

VPG-Nummer: 4b/2024


Ergänzende  
Informationen:

Grundstück Nr.: Teilfläche: 613/3 (ca. 387 m<sup>2</sup>)

Katastralgemeinde: Lendorf (73407)

Maßstab: 1:1.000

Stand: 16.12.2024  
DKM: 04/2024

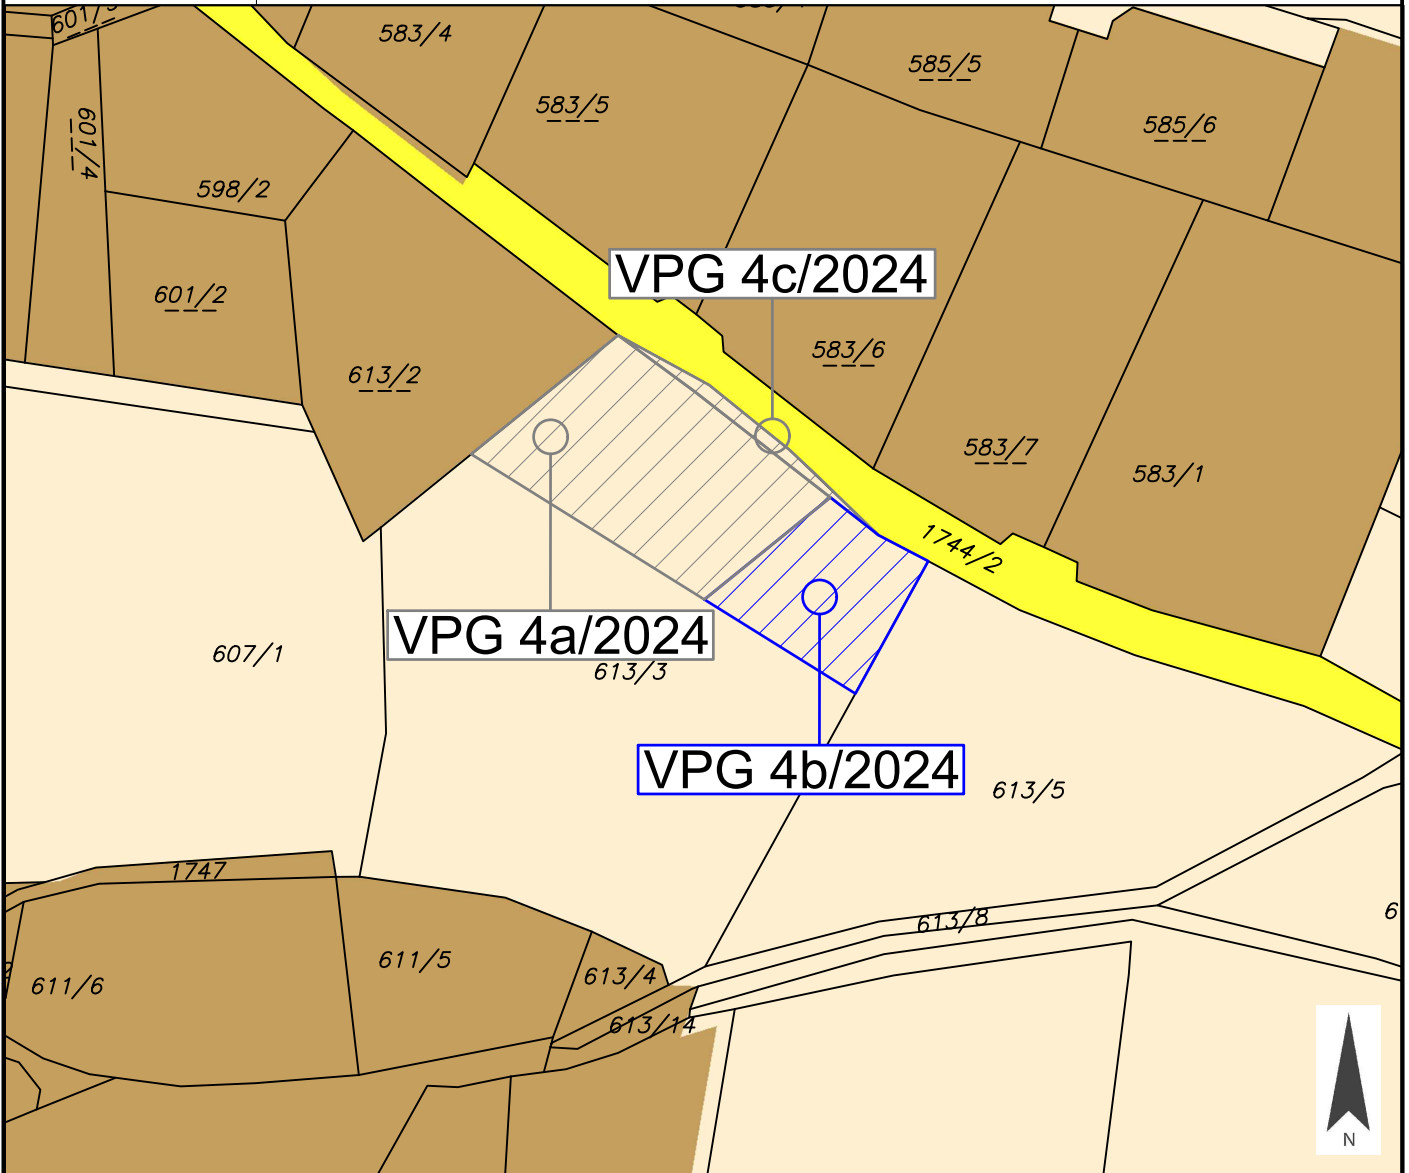

Widmungsänderung von: Grünland - Für die Land- und Forstwirtschaft bestimmte Fläche, Ödland

Widmungsänderung in: Grünland - Garten

Fläche: ca. 387 m<sup>2</sup>

Kundmachung: vom bis

Gemeinderatsbeschluss in der  
Sitzung vom:  
Zahl:





Gemeinde  
Lendorf

Europastraße 8, 9524 Villach  
Telefon: 04242 23323  
E-Mail: office@l-w-k.at  
www.l-w-k.at



Art des Planes: Lageplan zur Umwidmungsanregung

VPG-Nummer: 4/2024


Ergänzende  
Informationen:

Grundstück Nr.: Teilfläche: 613/3

Katastralgemeinde: Lendorf (73407)

Maßstab: 1:1.000

Stand: 16.12.2024  
DKM: 04/2024

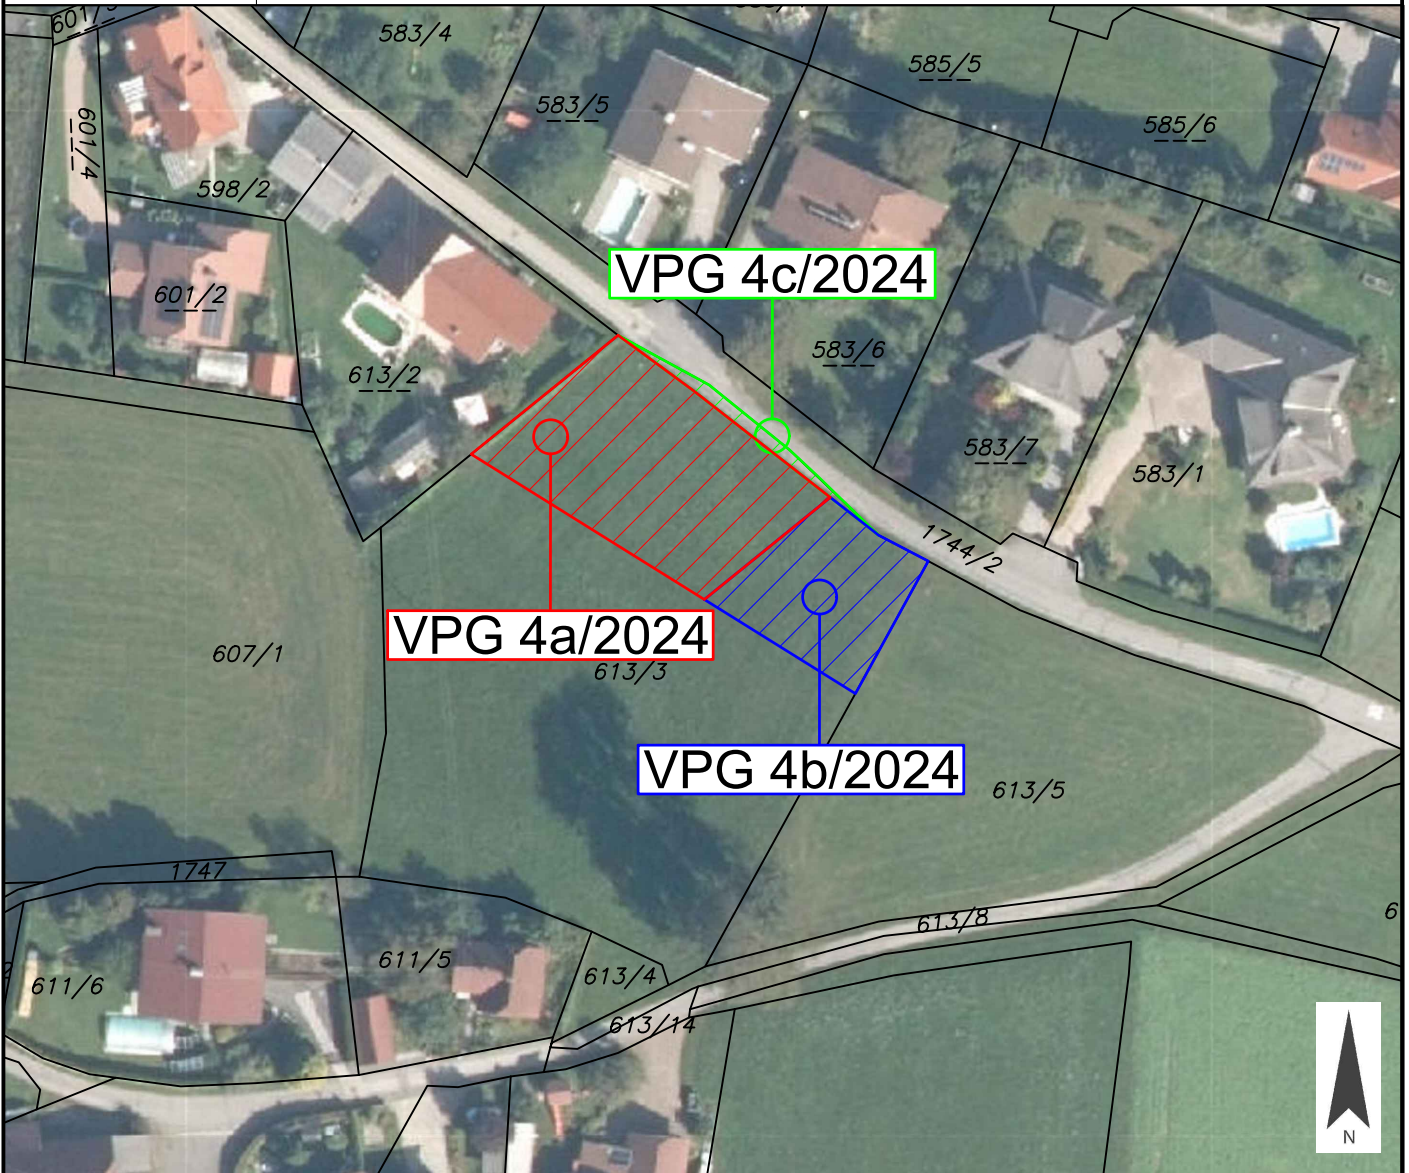

Widmungsänderung von: \_\_\_\_\_

Widmungsänderung in: \_\_\_\_\_

Fläche: \_\_\_\_\_

Kundmachung: vom \_\_\_\_\_ bis \_\_\_\_\_

Gemeinderatsbeschluss in der  
Sitzung vom:  
Zahl:



Gemeinde  
Lendorf

Europastraße 8, 9524 Villach  
Telefon: 04242 23323  
E-Mail: office@l-w-k.at  
www.l-w-k.at



Art des Planes:

Ausschnitt aus dem  
Örtlichen Entwicklungskonzept

VP-Nummer: 4/2024

Ergänzende  
Informationen:

Beschluss Gemeinderat: 09.03.2011

Blattschnitt: Hauptort Lendorf

Maßstab: 1:5.000

Stand: 16.12.2024



