



Gemeinde
Lendorf

Europastraße 8, 9524 Villach
Telefon: 04242 23323
E-Mail: office@l-w-k.at
www.l-w-k.at



Art des Planes: Lageplan zur Umwidmungsanregung

VPg-Nummer: 4a/2024


Ergänzende
Informationen:

Grundstück Nr.: Teilfläche: 613/3 (ca. 800 m²)

Katastralgemeinde: Lendorf (73407)

Maßstab: 1:1.000

Stand: 16.12.2024
DKM: 04/2024

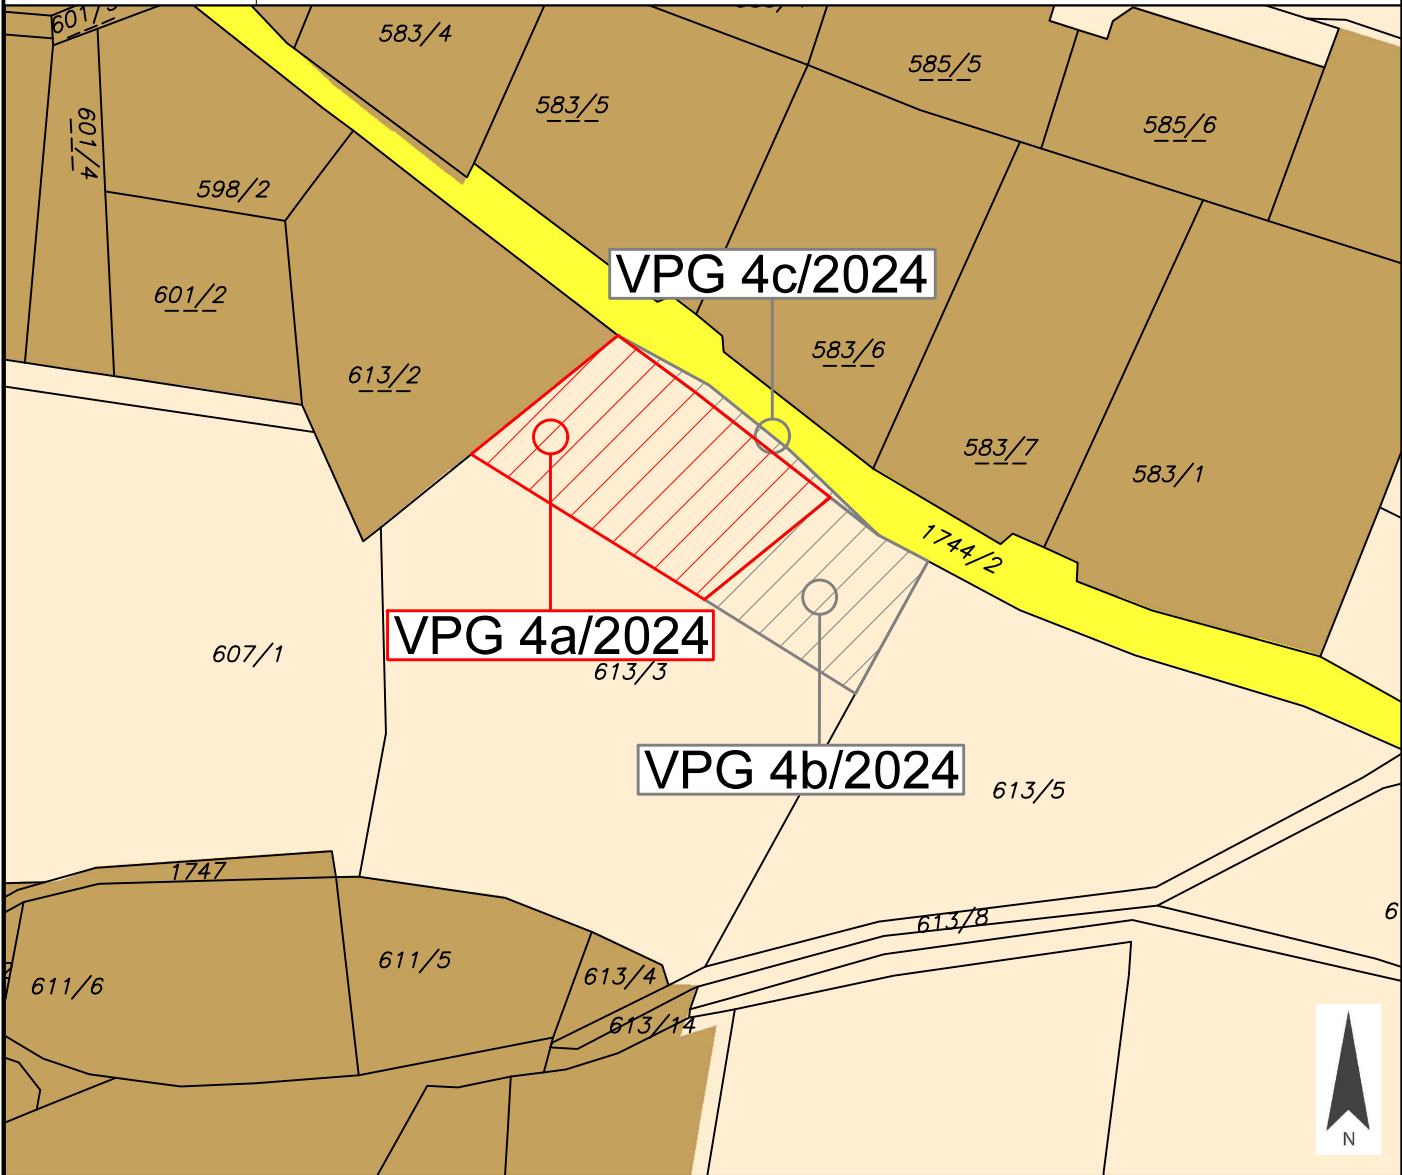

Widmungsänderung von: Grünland - Für die Land- und Forstwirtschaft bestimmte Fläche, Ödland

Widmungsänderung in: Bauland - Dorfgebiet

Fläche: ca. 800 m²

Kundmachung: vom bis

Gemeinderatsbeschluss in der
Sitzung vom:
Zahl:



Gemeinde
Lendorf

Europastraße 8, 9524 Villach
Telefon: 04242 23323
E-Mail: office@l-w-k.at
www.l-w-k.at




Art des Planes: Lageplan zur Umwidmungsanregung

VPG-Nummer: 4b/2024

Ergänzende
Informationen:

Grundstück Nr.: Teilfläche: 613/3 (ca. 387 m²)
Katastralgemeinde: Lendorf (73407)
Maßstab: 1:1.000

Stand: 16.12.2024
DKM: 04/2024

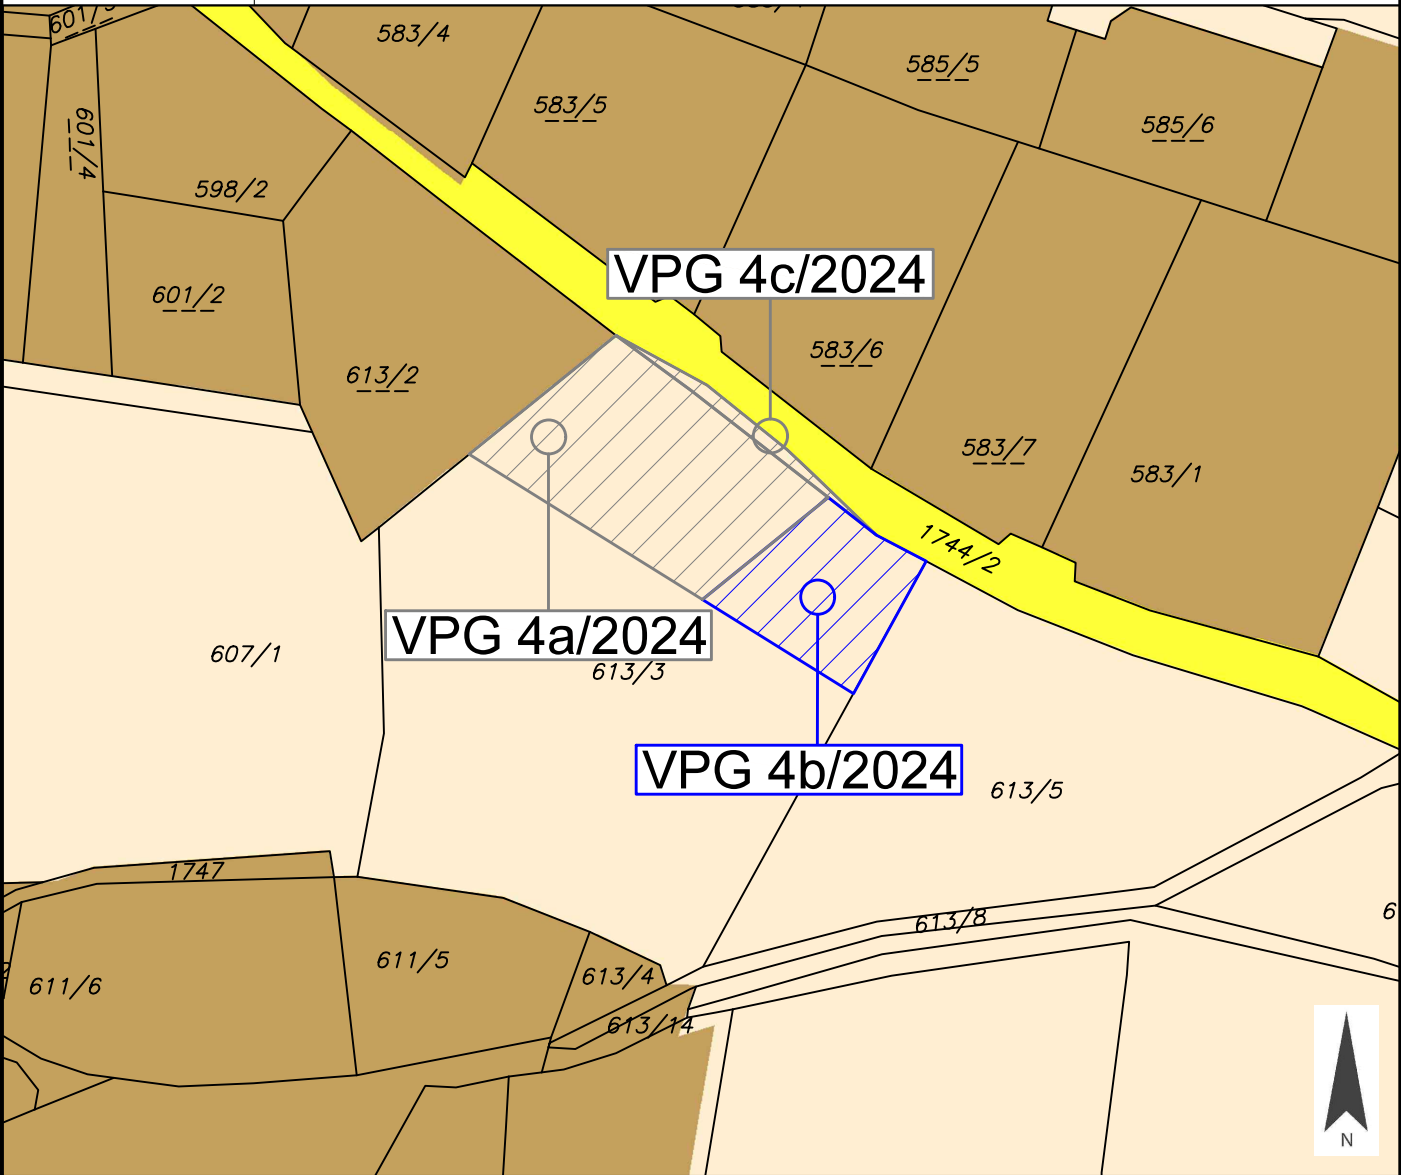

Widmungsänderung von: Grünland - Für die Land- und Forstwirtschaft bestimmte Fläche, Ödland

Widmungsänderung in: Grünland - Garten

Fläche: ca. 387 m²

Kundmachung: vom bis

Gemeinderatsbeschluss in der
Sitzung vom:
Zahl:



Gemeinde
Lendorf

Europastraße 8, 9524 Villach
Telefon: 04242 23323
E-Mail: office@l-w-k.at
www.l-w-k.at



Art des Planes: Lageplan zur Umwidmungsanregung

VPG-Nummer: 4c/2024


Ergänzende
Informationen:

Grundstück Nr.: Teilfläche: 613/3 (ca. 50 m²)

Katastralgemeinde: Lendorf (73407)

Maßstab: 1:1.000

Stand: 16.12.2024
DKM: 04/2024

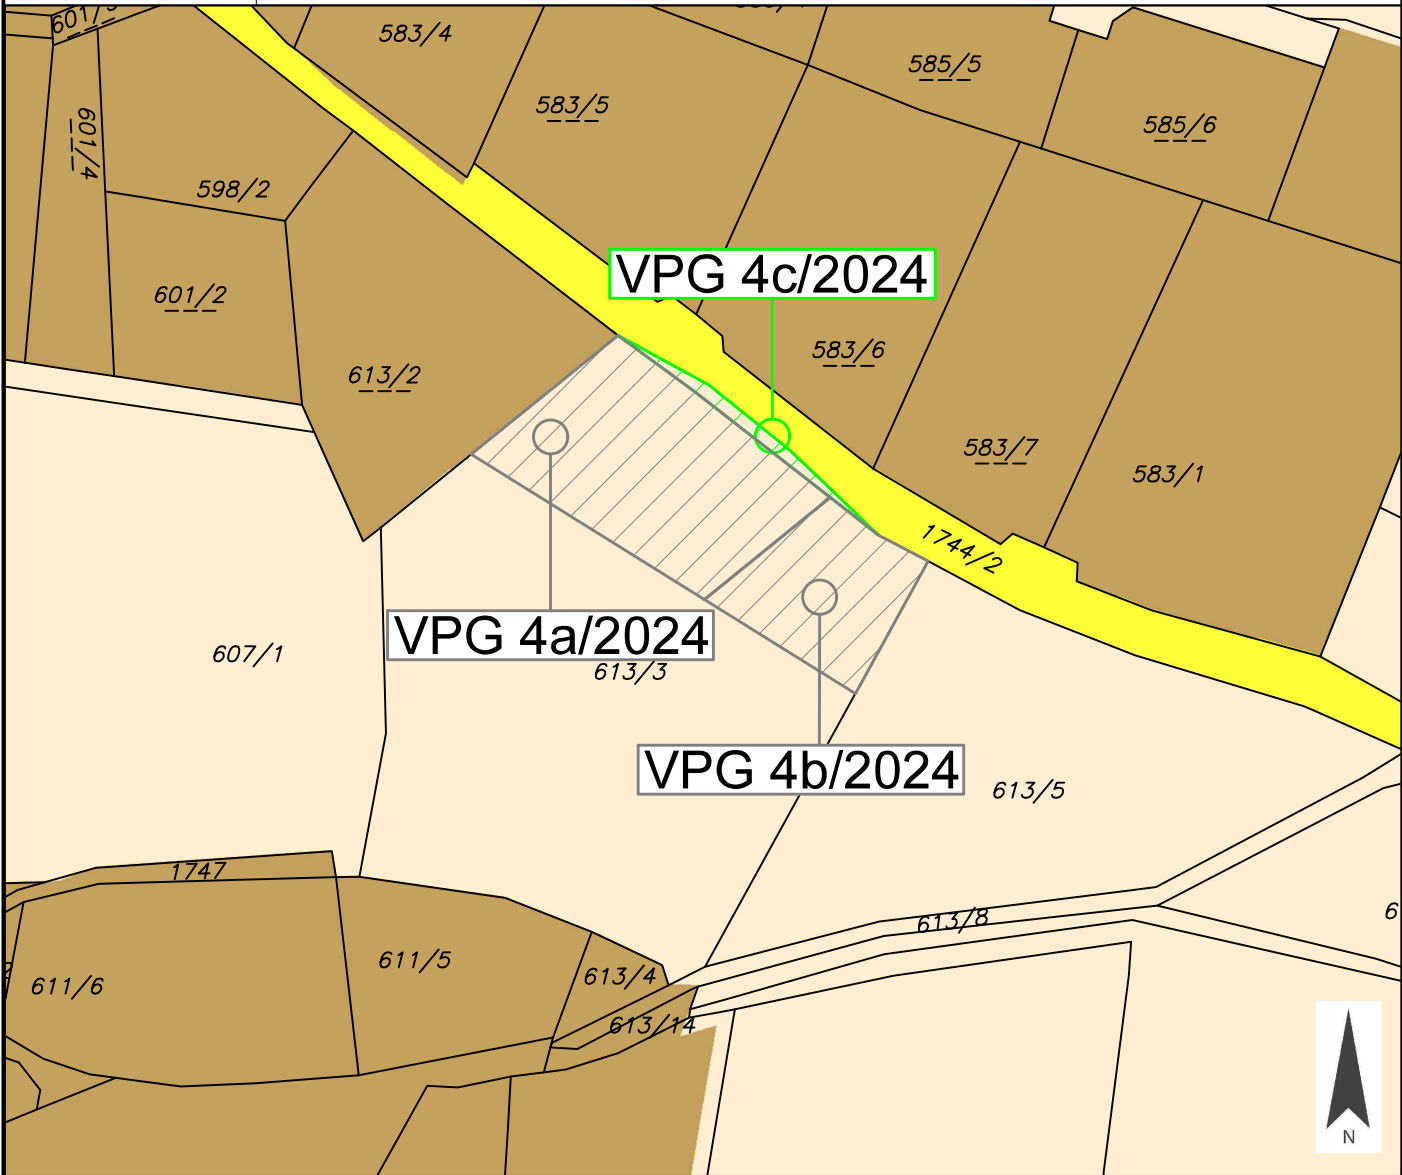

Widmungsänderung von: Grünland - Für die Land- und Forstwirtschaft bestimmte Fläche, Ödland

Widmungsänderung in: Verkehrsflächen - allgemeine Verkehrsfläche

Fläche: ca. 50 m²

Kundmachung: vom bis

Gemeinderatsbeschluss in der
Sitzung vom:
Zahl:

