


Legende

 Ausnahmen vom Abholbereich der Müllabfuhr

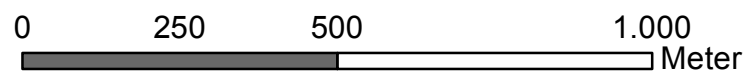

ANLAGE ZUR ABFUHRORDNUNG  
VOM 26.03.2018, Zahl: 8520/2018  
PLANDARSTELLUNG  
SONDERBEREICH

Projektleitung: Mag. Helmut Wurzer  
Planerstellung: DI Andreas Maitisch  
Datenquelle: KAGIS, eigene Erhebung  
Maßstab: 1:12.000 / A2  
Datum: 06.03.2018



Raumplanung und -ordnung,  
Geographie, Landschafts-  
planung und -pflege  
A-9524 Villach, Europastraße 8  
Telefon: 04242 23323  
E-Mail: office@w-k.at  
www.w-k.at

