



Gemeinde
Lendorf

Europastraße 8, 9524 Villach
Telefon: 04242 23323
E-Mail: office@l-w-k.at
www.l-w-k.at



Zivilt Techniker GmbH

Art des Planes: Lageplan zum Umwidmungsantrag

VP-G-Nummer: 01a/2022


Ergänzende
Informationen:

Grundstück Nr.: Teilflächen: 66/5 (ca. 392 m²), 65/2 (ca. 1723 m²)

Katastralgemeinde: Lendorf (73407)

Maßstab: 1:1.000

Stand: 13.07.2022

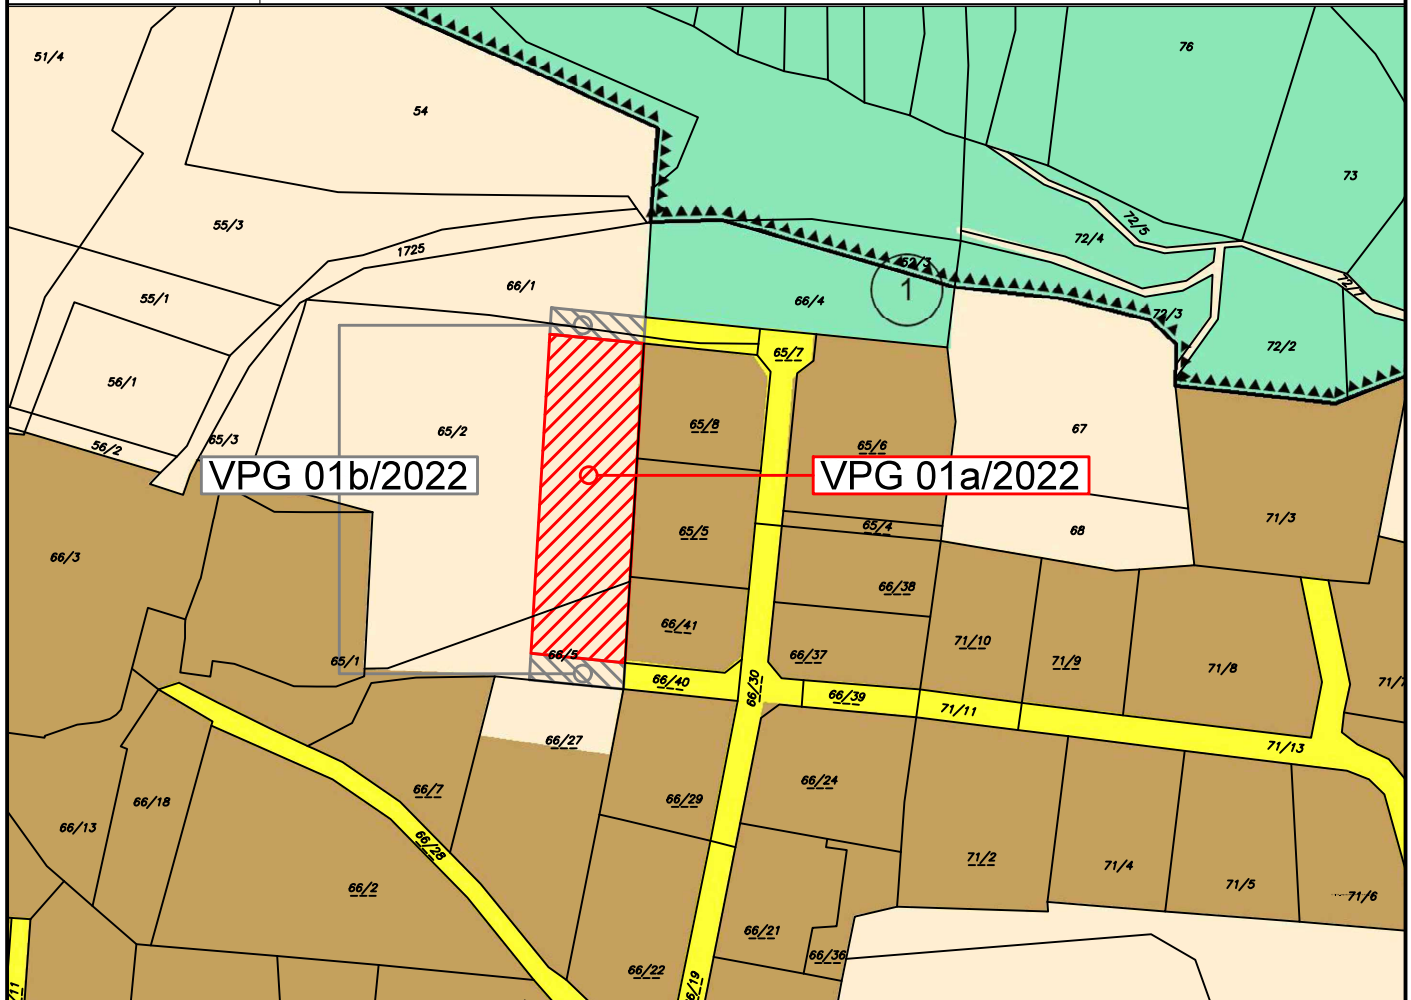

Widmungsänderung von: Grünland - Für die Land- und Forstwirtschaft bestimmte Fläche, Ödland

Widmungsänderung in: Bauland - Dorfgebiet

Fläche: ca. 2.115 m²

Kundmachung: vom bis

Gemeinderatsbeschluss in der
Sitzung vom:
Zahl:

Genehmigt mit Bescheid vom:

Amt der Kärntner Landesregierung



Gemeinde
Lendorf

Europastraße 8, 9524 Villach
Telefon: 04242 23323
E-Mail: office@l-w-k.at
www.l-w-k.at



Zivilt Techniker GmbH

Art des Planes: Lageplan zum Umwidmungsantrag

VP-G-Nummer: 01b/2022


Ergänzende
Informationen:

Grundstück Nr.: Teilflächen: 66/1 (ca. 116 m²), 65/2 (ca. 60 m²), 66/5 (ca. 175 m²)

Katastralgemeinde: Lendorf (73407)

Maßstab: 1:1.000

Stand: 13.07.2022

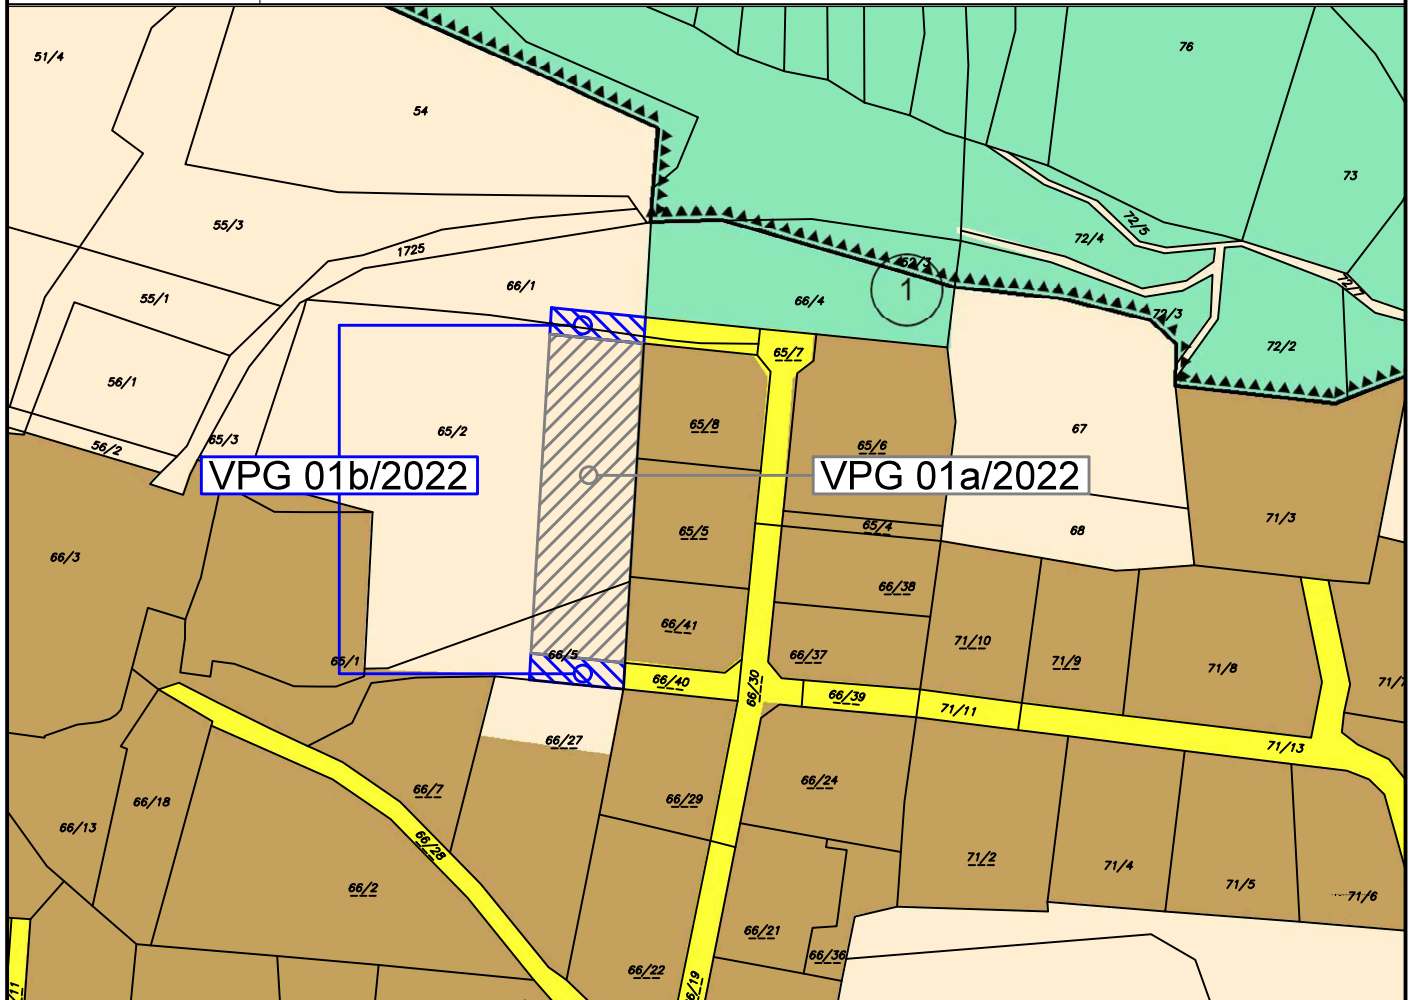

Widmungsänderung von: Grünland - Für die Land- und Forstwirtschaft bestimmte Fläche, Ödland

Widmungsänderung in: Verkehrsflächen - allgemeine Verkehrsfläche

Fläche: ca. 351 m²

Kundmachung: vom bis

Gemeinderatsbeschluss in der
Sitzung vom:
Zahl:

Genehmigt mit Bescheid vom:

Amt der Kärntner Landesregierung



Gemeinde
Lendorf

Europastraße 8, 9524 Villach
Telefon: 04242 23323
E-Mail: office@l-w-k.at
www.l-w-k.at



Zivilt Techniker GmbH

Art des Planes: Lageplan zum Umwidmungsantrag

VPG-Nummer: 02/2022


Ergänzende
Informationen:

Grundstück Nr.: Vollfläche: 66/34 (ca. 533 m²),
Teilfläche: 66/35 (ca. 20 m²)

Katastralgemeinde: Lendorf (73407)

Maßstab: 1:1.000

Stand: 26.08.2022

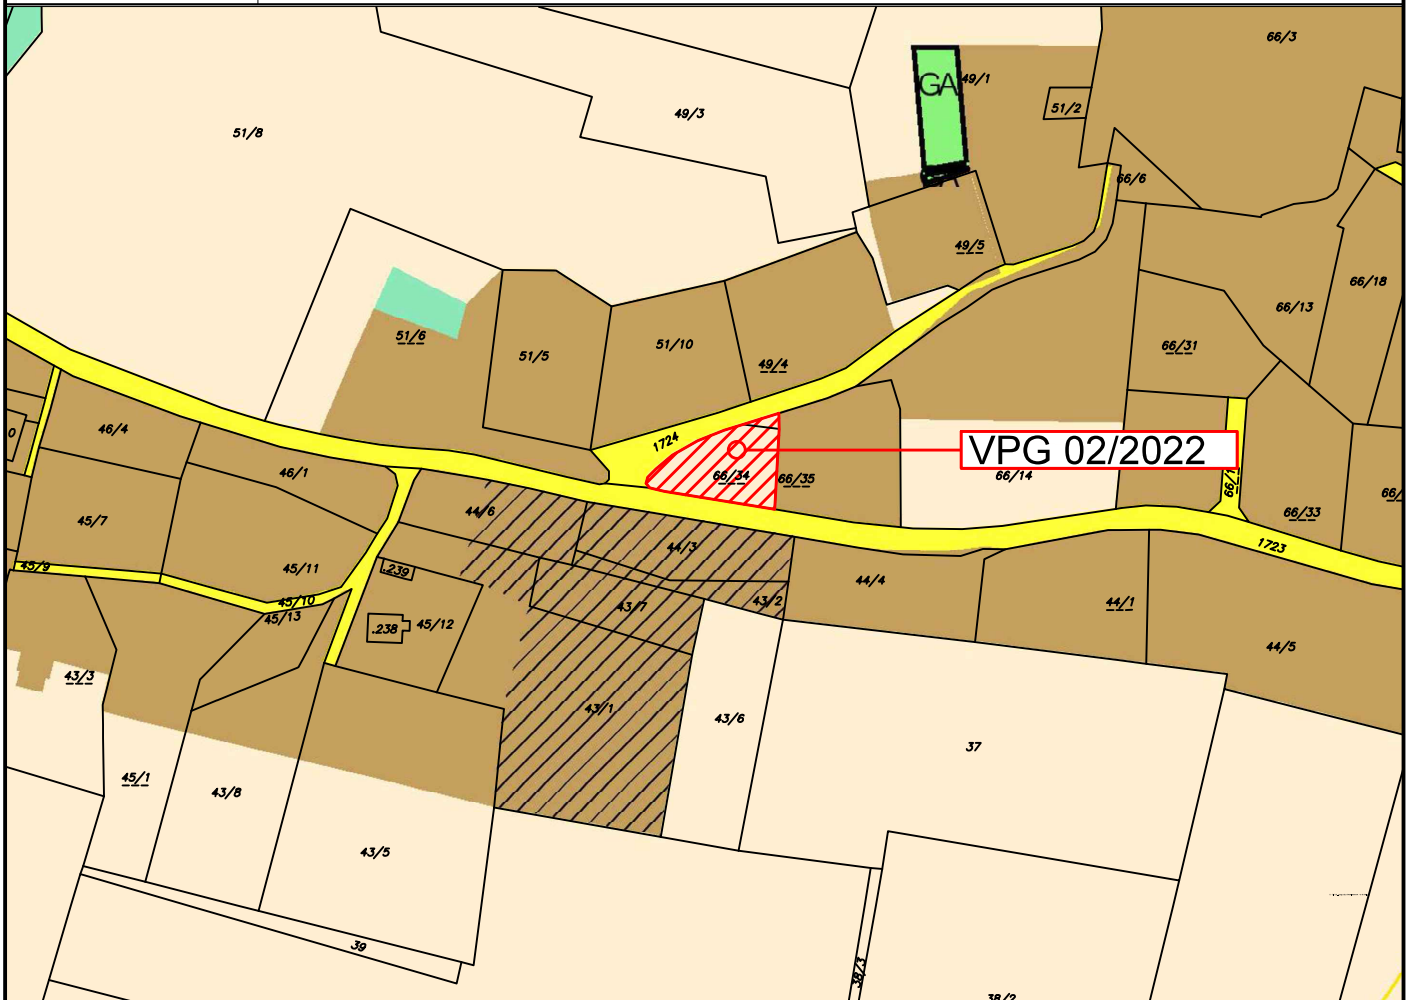

Widmungsänderung von: Grünland - Für die Land- und Forstwirtschaft bestimmte Fläche, Ödland

Widmungsänderung in: Bauland - Dorfgebiet

Fläche: ca. 553 m²

Kundmachung: vom bis

Gemeinderatsbeschluss in der
Sitzung vom:
Zahl:

Genehmigt mit Bescheid vom:

Amt der Kärntner Landesregierung

