



Gemeinde  
Lendorf

Europastraße 8, 9524 Villach  
Telefon: 04242 23323  
E-Mail: office@l-w-k.at  
www.l-w-k.at



Zivilt Techniker GmbH

Art des Planes: Lageplan zum Umwidmungsantrag

VP-G-Nummer: 01a/2022


Ergänzende  
Informationen:

Grundstück Nr.: Teilflächen: 66/5 (ca. 392 m<sup>2</sup>), 65/2 (ca. 1723 m<sup>2</sup>)

Katastralgemeinde: Lendorf (73407)

Maßstab: 1:1.000

Stand: 13.07.2022

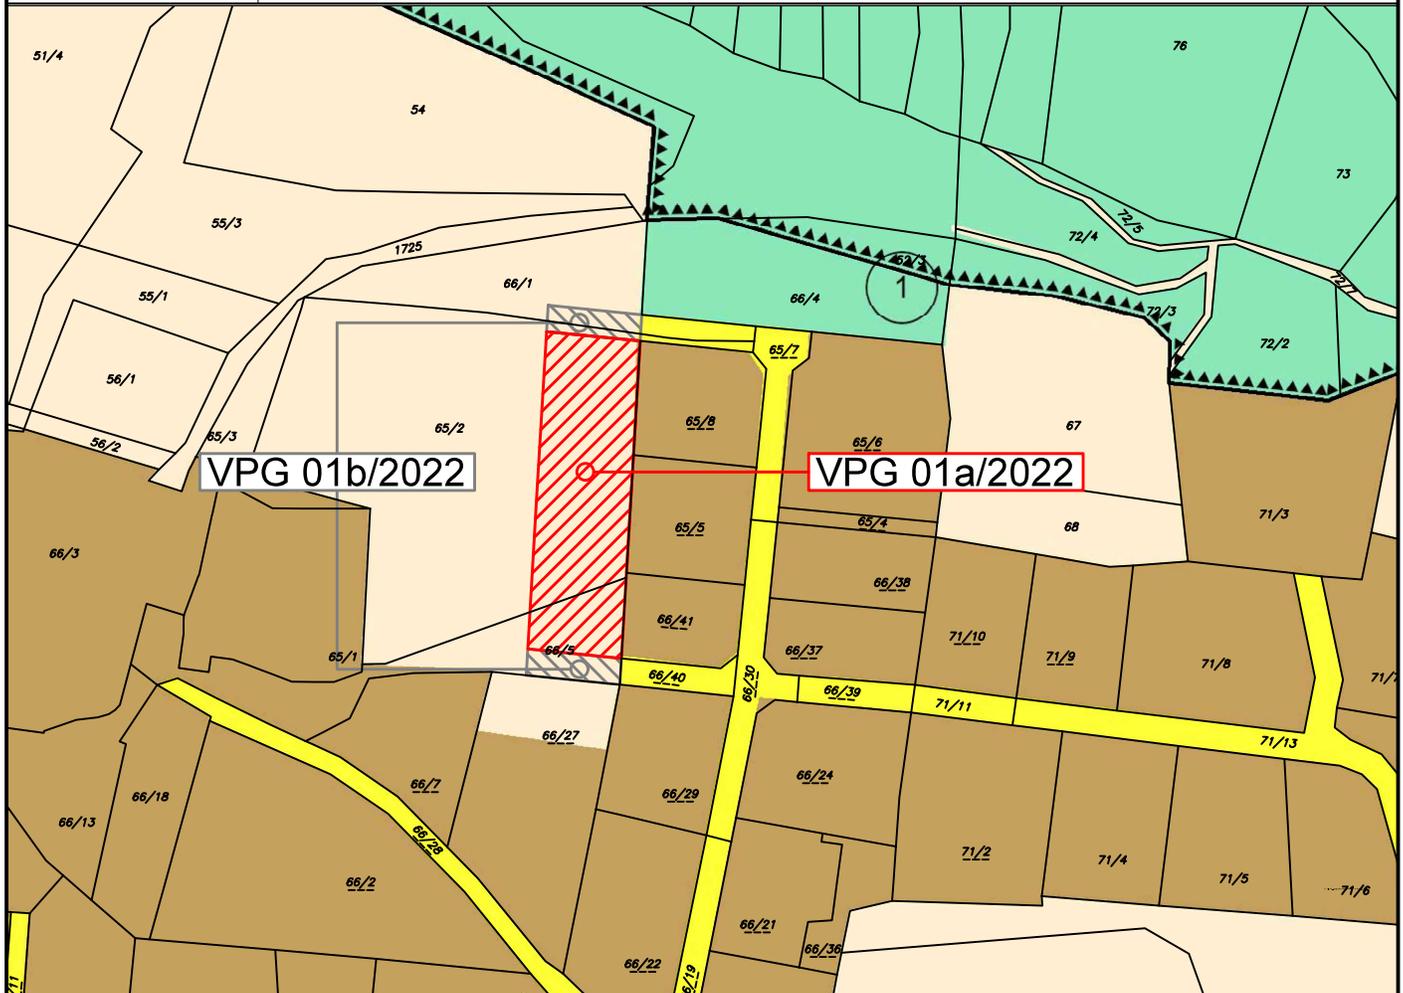

Widmungsänderung von: Grünland - Für die Land- und Forstwirtschaft bestimmte Fläche, Ödland

Widmungsänderung in: Bauland - Dorfgebiet

Fläche: ca. 2.115 m<sup>2</sup>

Kundmachung: vom bis

Gemeinderatsbeschluss in der  
Sitzung vom:  
Zahl:

Genehmigt mit Bescheid vom:

Amt der Kärntner Landesregierung





Gemeinde  
Lendorf

Europastraße 8, 9524 Villach  
Telefon: 04242 23323  
E-Mail: office@l-w-k.at  
www.l-w-k.at



Zivilt Techniker GmbH

Art des Planes: Lageplan zum Umwidmungsantrag

VPG-Nummer: 02/2022


Ergänzende  
Informationen:

Grundstück Nr.: Vollfläche: 66/34 (ca. 533 m<sup>2</sup>),  
Teilfläche: 66/35 (ca. 20 m<sup>2</sup>)

Katastralgemeinde: Lendorf (73407)

Maßstab: 1:1.000

Stand: 26.08.2022

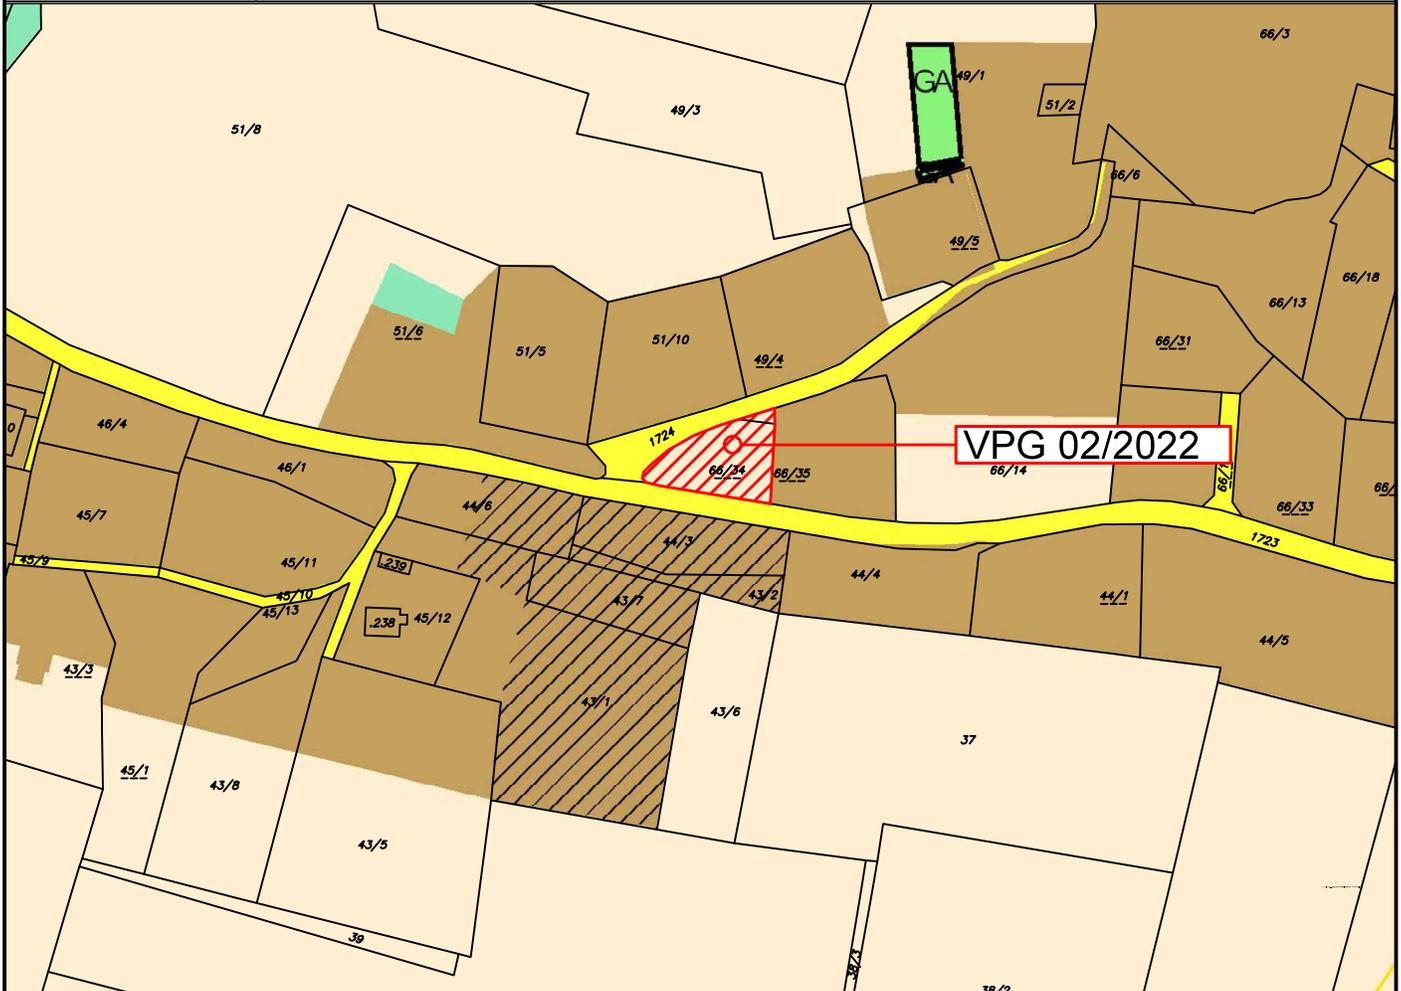

VPG 02/2022

Widmungsänderung von: Grünland - Für die Land- und Forstwirtschaft bestimmte Fläche, Ödland

Widmungsänderung in: Bauland - Dorfgebiet

Fläche: ca. 553 m<sup>2</sup>

Kundmachung: vom bis

Gemeinderatsbeschluss in der  
Sitzung vom:  
Zahl:

Genehmigt mit Bescheid vom:

Amt der Kärntner Landesregierung

