Gemeinde Mallnitz

Lageplan zur Widmungsänderung - Kundmachungslageplan

02/2023 "von Amtswegen"

RPK ZT-GmbH
RaumPlanung und RaumKultur

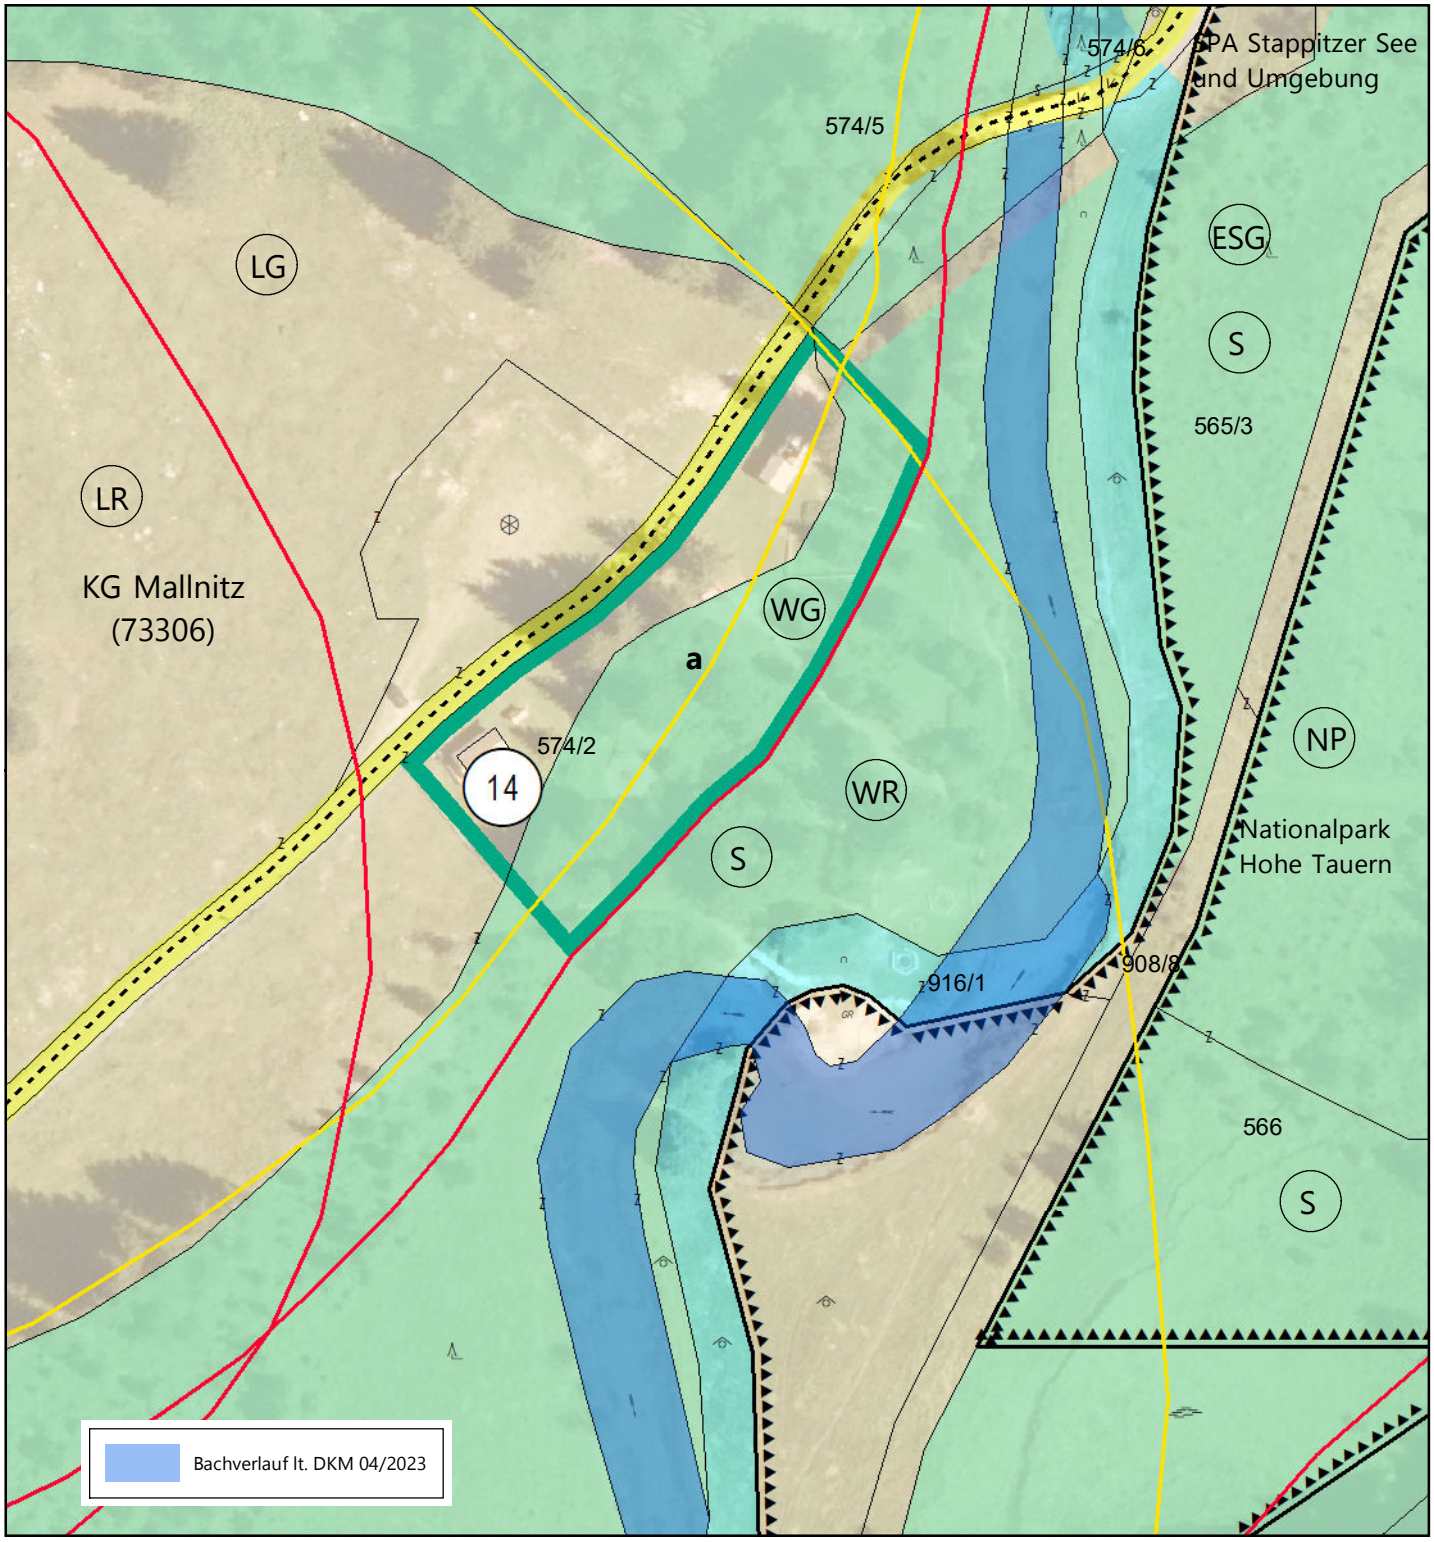

Maßstab 1:1.000 DKM 04/2023

0 5 10 20 30 40 50 Meter

Bearbeitung: WU/KI/HEI Datum: 13.12.2023 Plannummer.: 23521-LP-02-2023-Kundmachung

	Umwidmung von	Umwidmung in	KG	Grundparzelle	Ausmaß in m²
a	Grünland für die Land- und Forstwirtschaft bestimmte Fläche	Grünland Kinderspielplatz	Mallnitz	Teil von 574/2	**2.334**

Kundmachung von: bis:	Gemeinderatsbeschluss vom:
Genehmigungsvermerk vom: Zahl:	

	Unterzeichner	Gemeinde Mallnitz
	Datum/Zeit-UTC	2025-06-18T08:39:06+02:00
	Aussteller-Zertifikat	a-sign-corporate-07
	Serien-Nr.	882616114
Prüfinformation	Dieses Dokument wurde amtssigniert. Informationen zur Prüfung der elektronischen Signatur und des Ausdrucks finden Sie unter http://www.mallnitz.gv.at/amtssignatur	
Hinweis	Dieses Dokument wurde amtssigniert. Auch ein Ausdruck dieses Dokuments hat gemäß § 20 E-Government-Gesetz die Beweiskraft einer öffentlichen Urkunde.	