


**GEMEINDE MALTA**  
Lageplan ad 11/G8/2024

0 10 20 30 40 50 m  
M 1 : 1 000

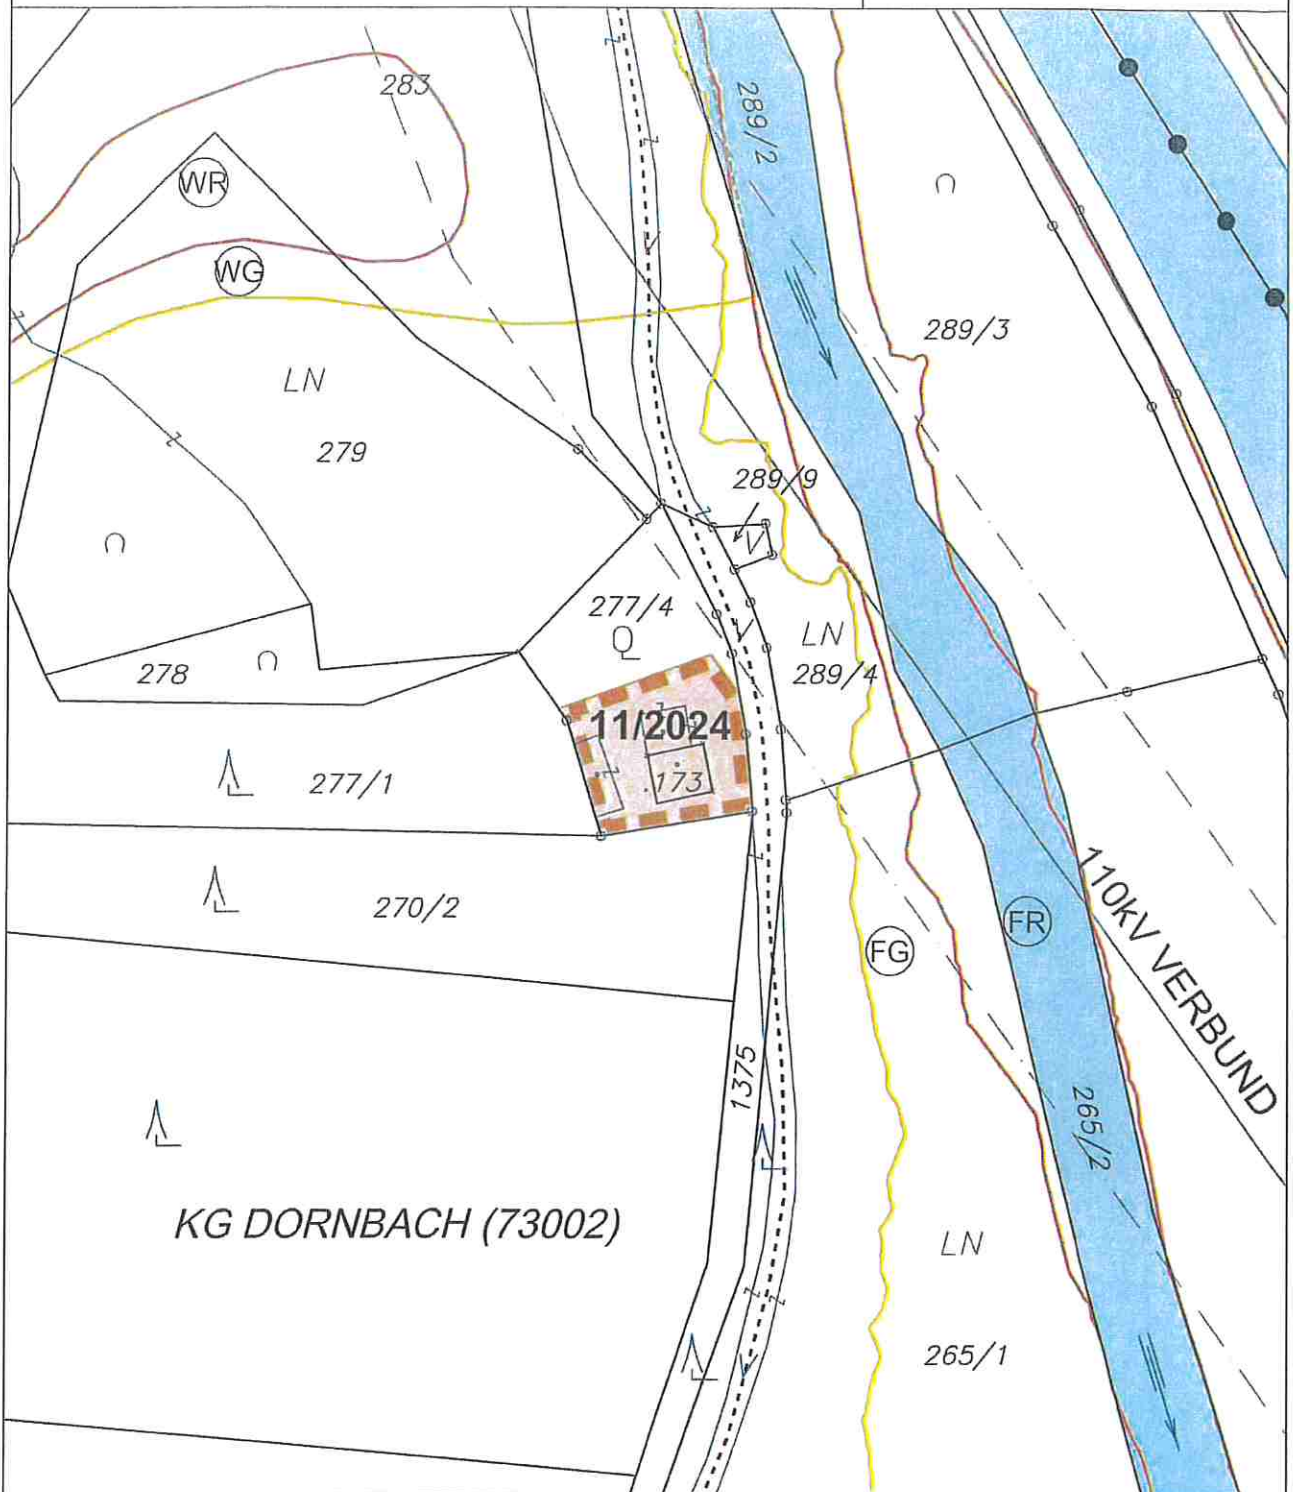

**ÄNDERUNG FLÄCHENWIDMUNGSPLAN 11/2024**



Von Grünland - Für die Land- und Forstwirtschaft bestimmte Fläche; Ödland  
in Bauland - Dorfgebiet

KG Dornbach 73002; Flächenausmaß lt. DKM

Kundmachung: Gst .173 (53 m<sup>2</sup>), 277/4 zT. (420 m<sup>2</sup>) im Gesamtausmaß von 473 m<sup>2</sup>

Beschluss:



**KAVALIREK Consulting ZT e.U.**  
Raumordnung und Umweltplanung  
Ingenieurkonsulting Geographie - Einzelunternehmer (FN 387705) - Mag. Christian Kavalirek

Bearbeitung: Mag. C. Kavalirek, Mag. A. Kubec  
Katastergrundlage: DKM 10/2023  
Datum: 11.04.2024

Kundmachung: 13.11.2024 bis: 11.12.2024  
Gemeinderatsbeschluss: 4.07.2025

Genehmigungsbescheid Kärntner Landesregierung  
Datum: 20.11.2025  
Zahl: 15-RO-71-68857/2025-6

